


PRZEKRÓJ A - A

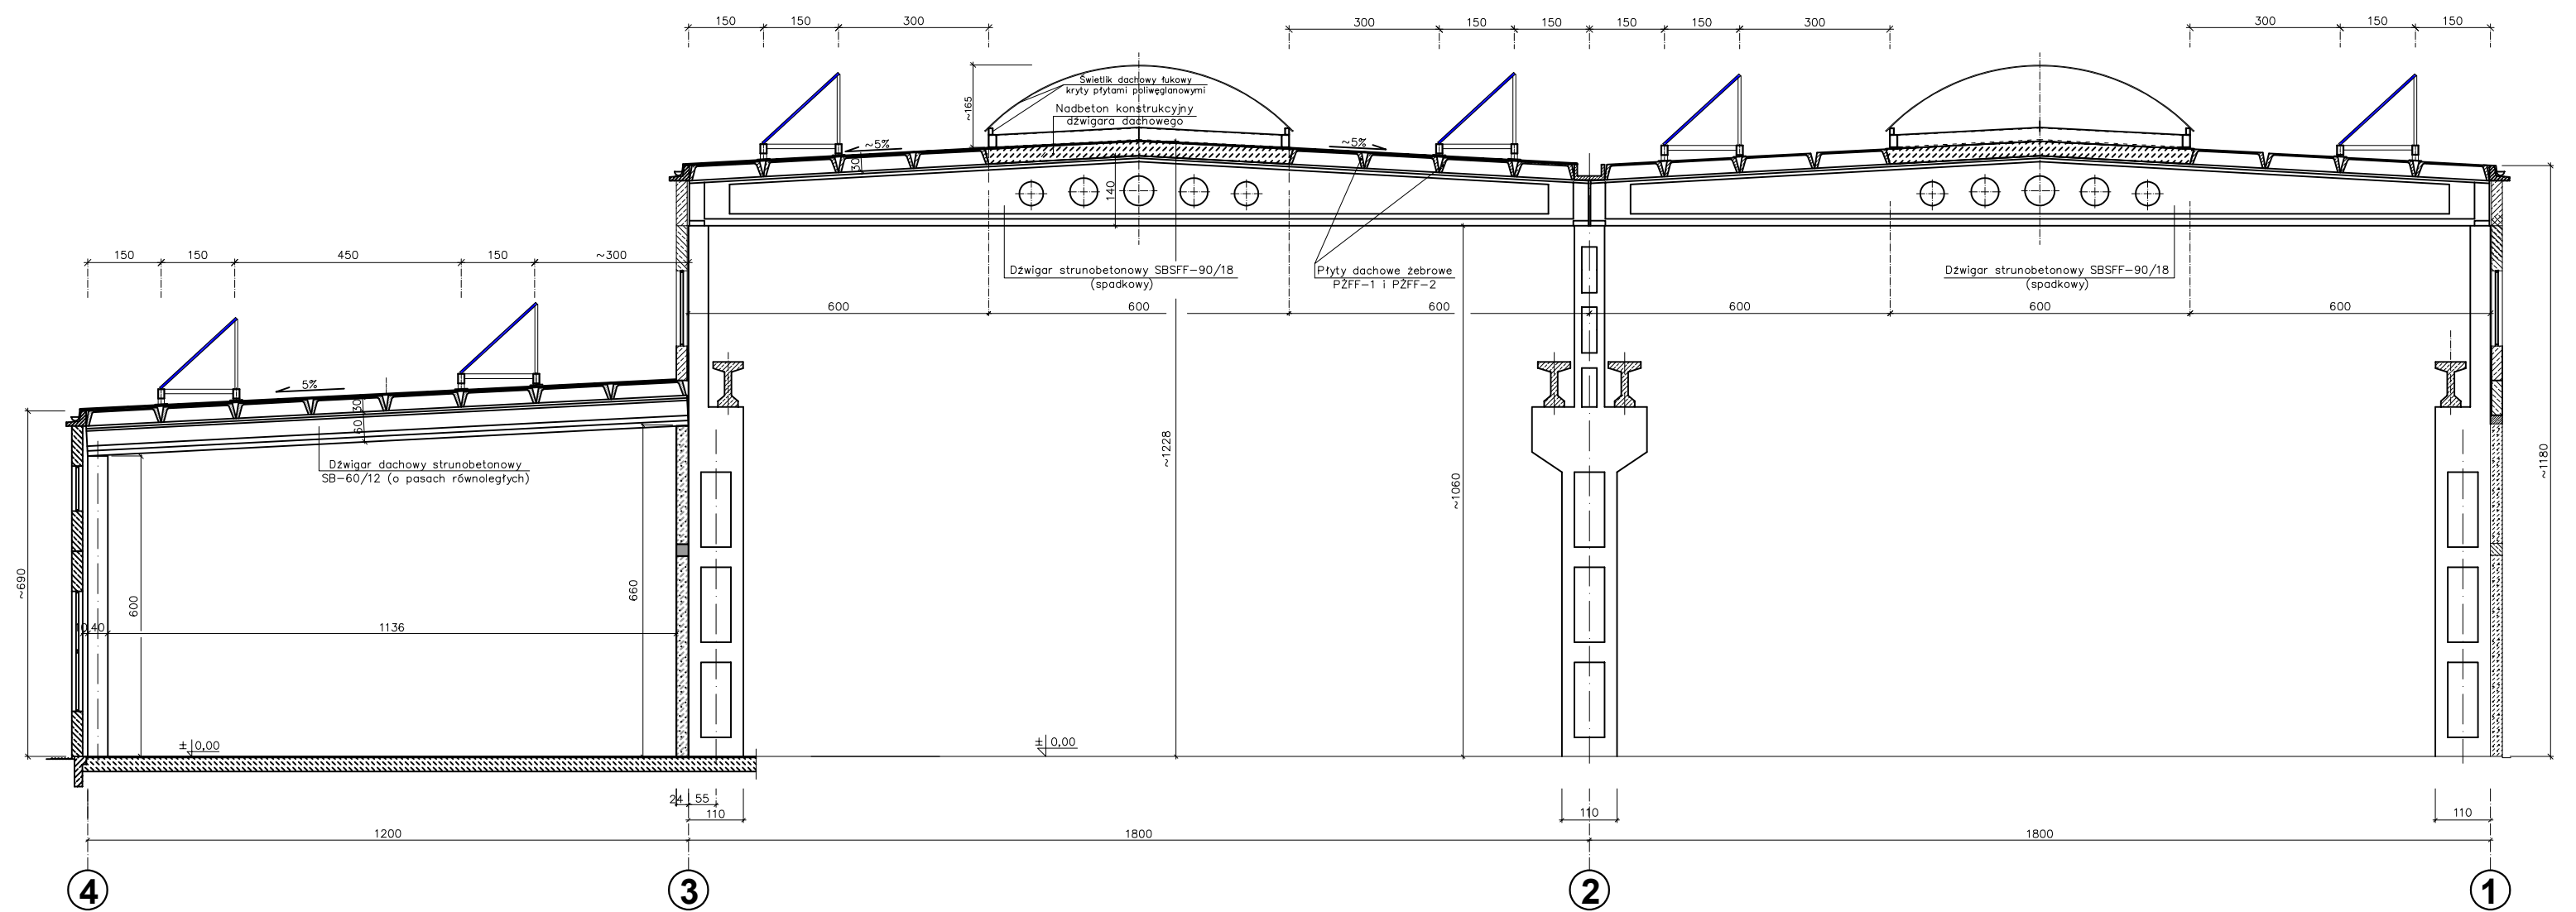

Temat: Analiza techniczna usytuowania paneli fotowoltaicznych na dachu istniejącej hali produkcyjnej Zakładu Z-2 Produkcji Prefabrykatów w Rypinie, ul. Bielawki 5				
Zamawiający: Przedsiębiorstwo Bud.-Montażowe i Prefabrykacji Betonów "KAMAL" Sp. z o.o. ul. Kamienna 74, 85-726 Bydgoszcz			Podziałka: 1 : 125	
Tytuł rysunku: RZEKRÓJ A - A			Branża: Budowlano-konstrukcyjna	
Projektował:	upr. bud. w specjalności bud.-konstrukcyjnej	Data	Podpis	Nr rysunku: K - 02
inż.bud.- ląd. B. Lisiński	414/74/Bg	marzec 2020 r.		Nr umowy: 2/03/2020