


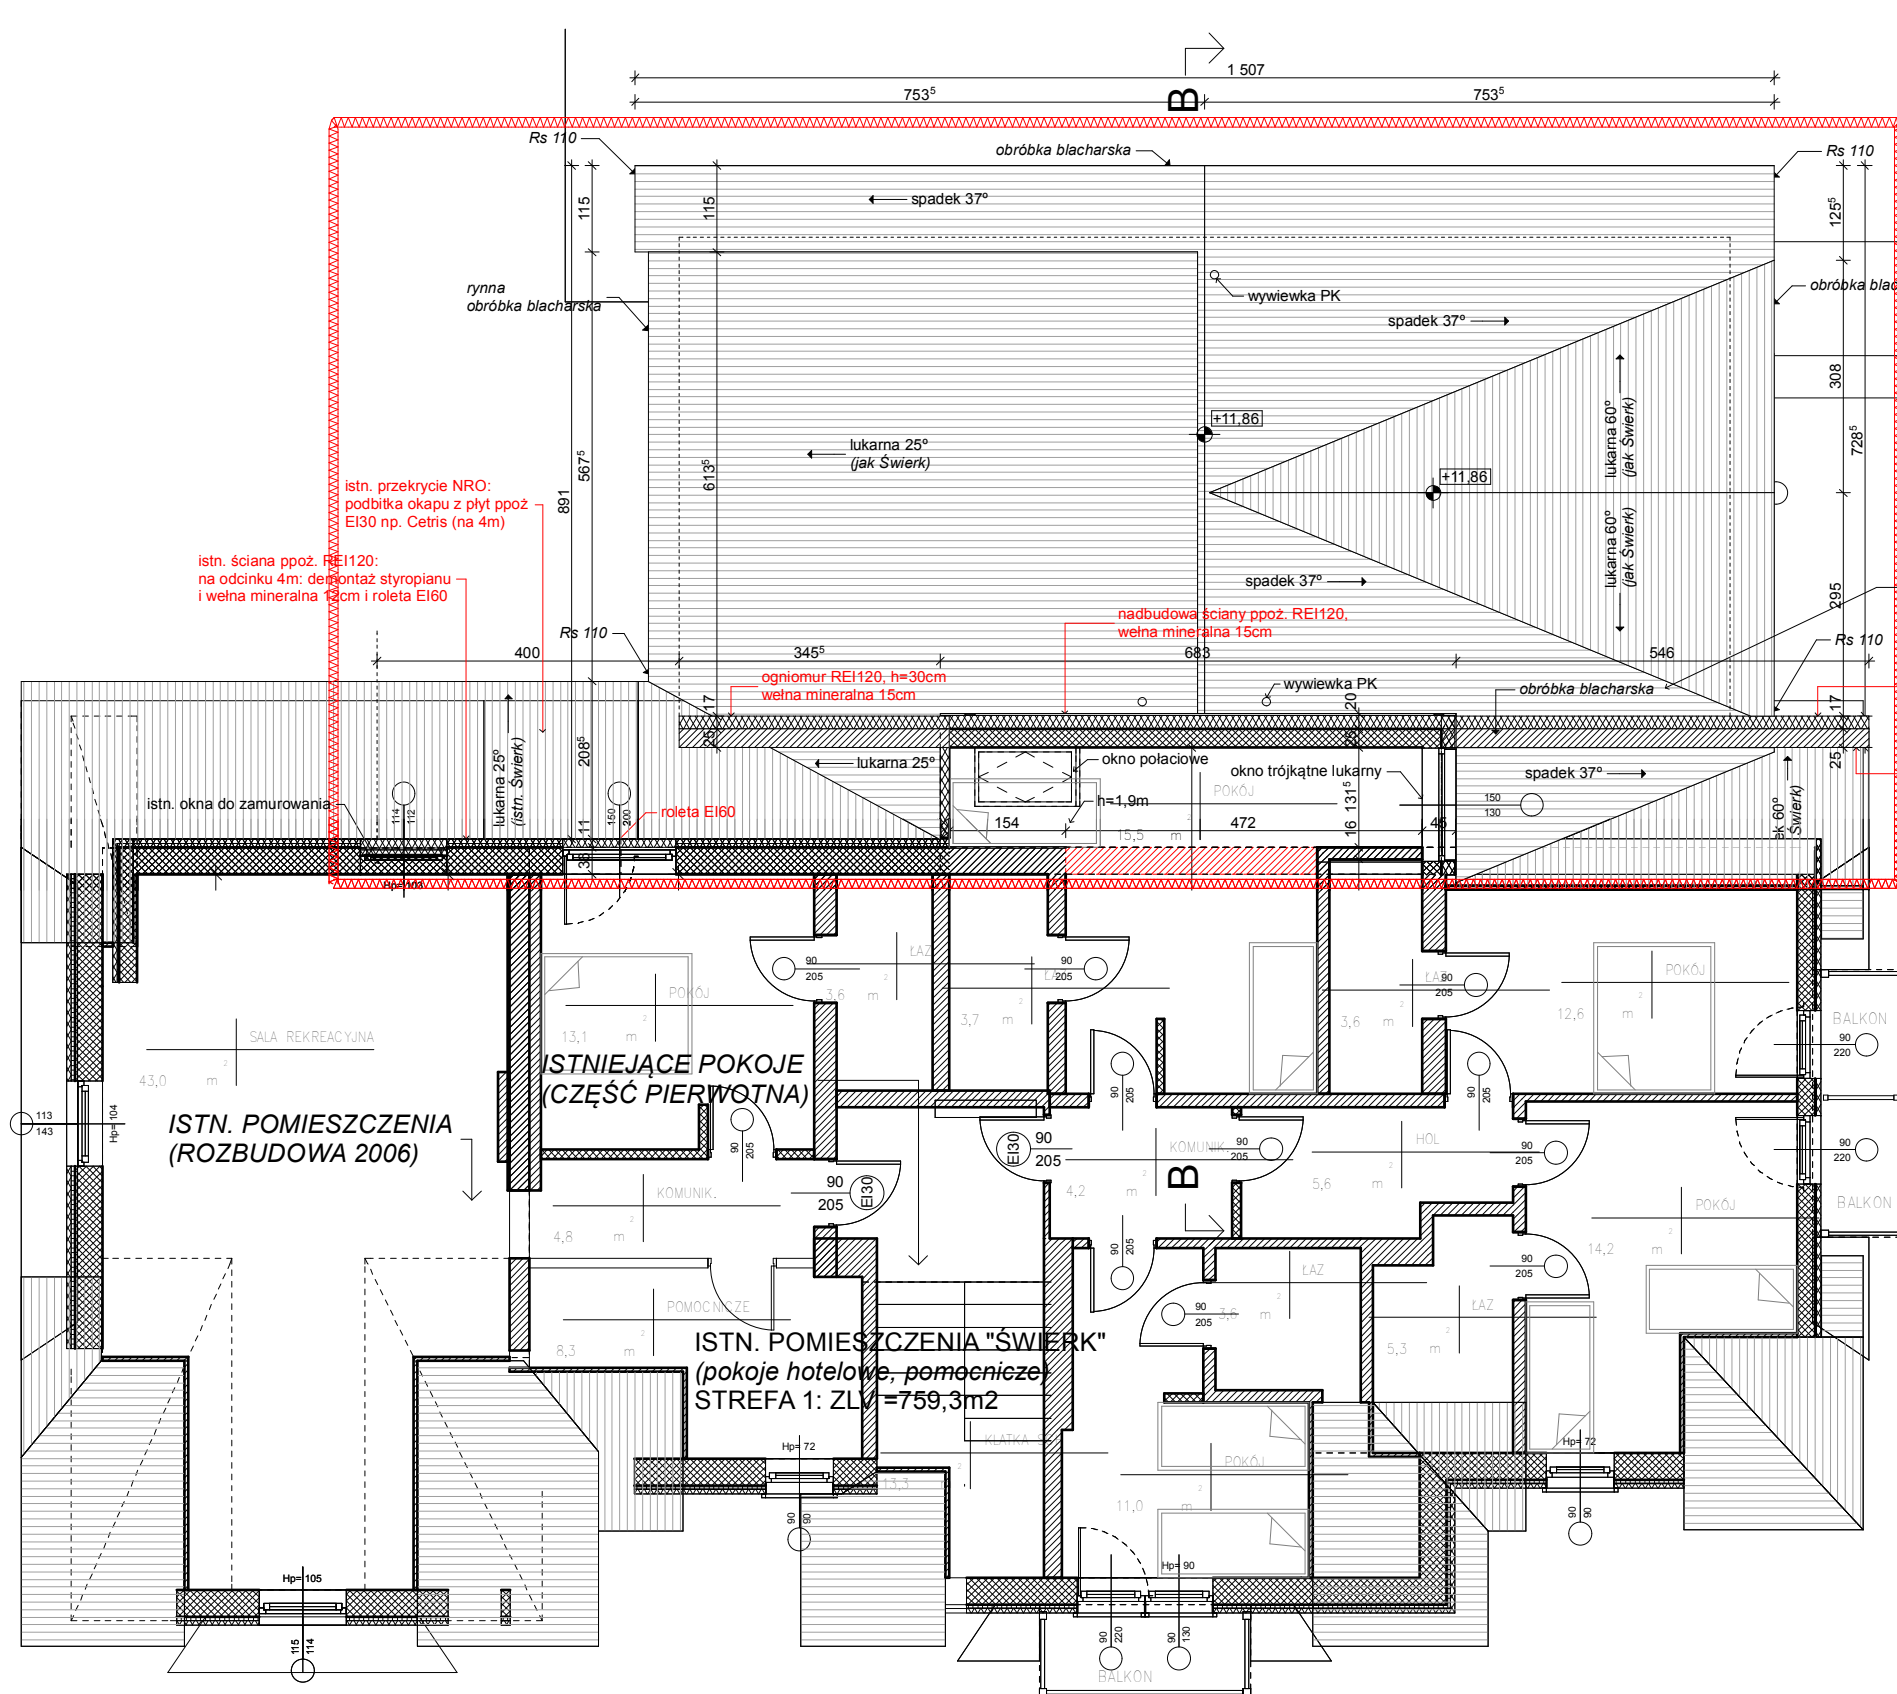

ROZBUDOWA:
"POŁĄCZNIK" POŁĄCZNI
NADBUDOWA OGNIOMURU

wymiar dostosować do
odchylenia istn. ściany "Świerk"
zachować dylatację

ogniomur REI120, h=30cm
wełna mineralna 15cm

ogniomur REI120,
30cm ponad istn. połącz

ROZBUDOWA: LEGENDA:
-zakres i opis inwestycji (rozbudowy)
-projektowane przejścia, połączenia z istn. pomieszczeniami
-istniejące ściany do wyburzenia/zamurowania
-ppoz. -opisy rozwiązań p. poz. (kolor czerwony)

Uwagi ogólne:
1. Wymiary i opisy pomieszczeń dotyczą tylko planowanej inwestycji, tj. bez części budynków będących poza zakresem rozbudowy.
2. Wszystkie wymiary podawane są w centymetrach.
3. Obliczeń powierzchni dokonano z dokładnością do 0,01m².
4. W sprawach nie określonych dokumentacją obowiązującą:
- warunki techniczne wykonywania i odbioru robót budowlano - montażowych (wg Ministerstwa Budownictwa i Instytutu Techniki Budowl.)
- normy Polskiego Komitetu Normalizacyjnego (PN)
- instrukcje, wytyczne, świadectwa dopuszczenia, atesty Instytutu Techniki Budowlanej
- instrukcje, wytyczne i warunki techniczne producentów i dostawców materiałów budowlano-instalacyjnych
- przepisy techniczne instytucji kontrolujących jakości materiałów i wykonywanych robót.
5. Przewody instalacyjne prowadzone przez oddzielenia ppoż. (przejścia przez poszczególne strefy) należy wykonać w przepustach instalacyjnych zapewniających odporność ogniową taką jak dla oddzielenia przeciwpożarowego (EI120). W kanałach wentylacji przy przejściu przez strefę ppoż. zastosować klapy odcinające.