
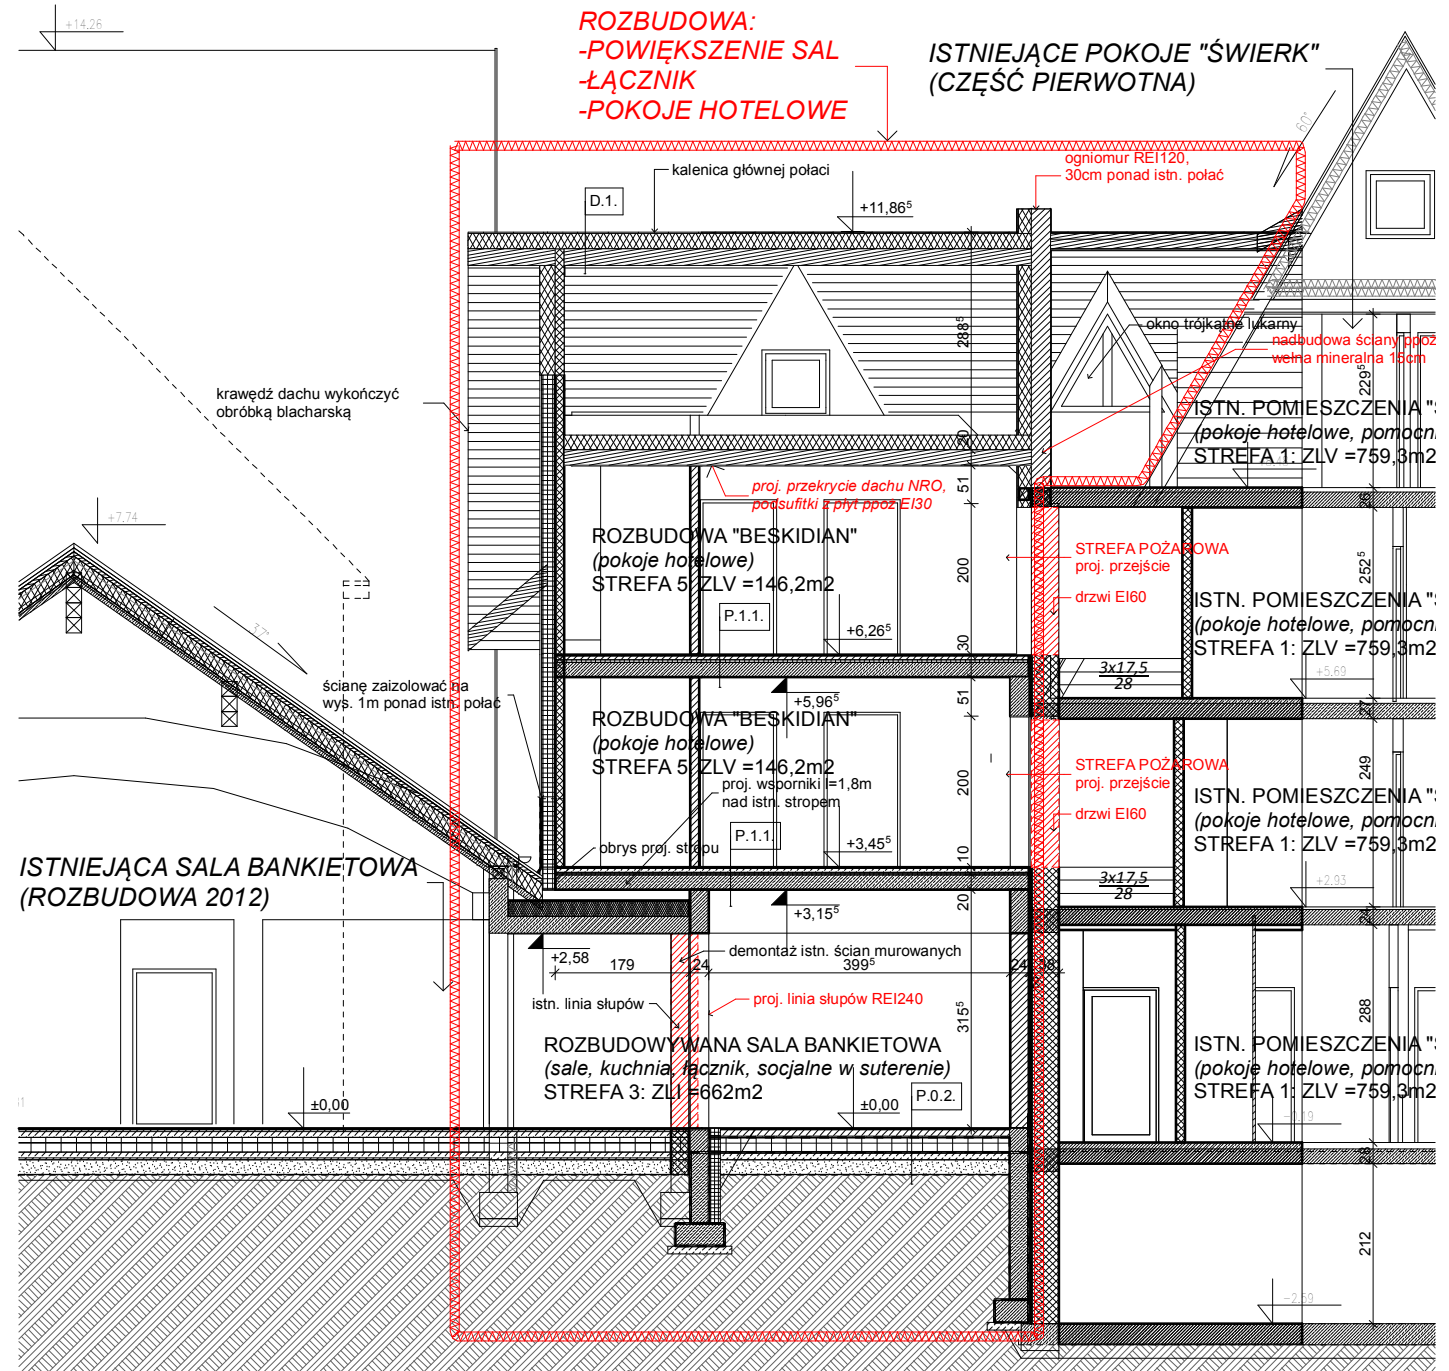


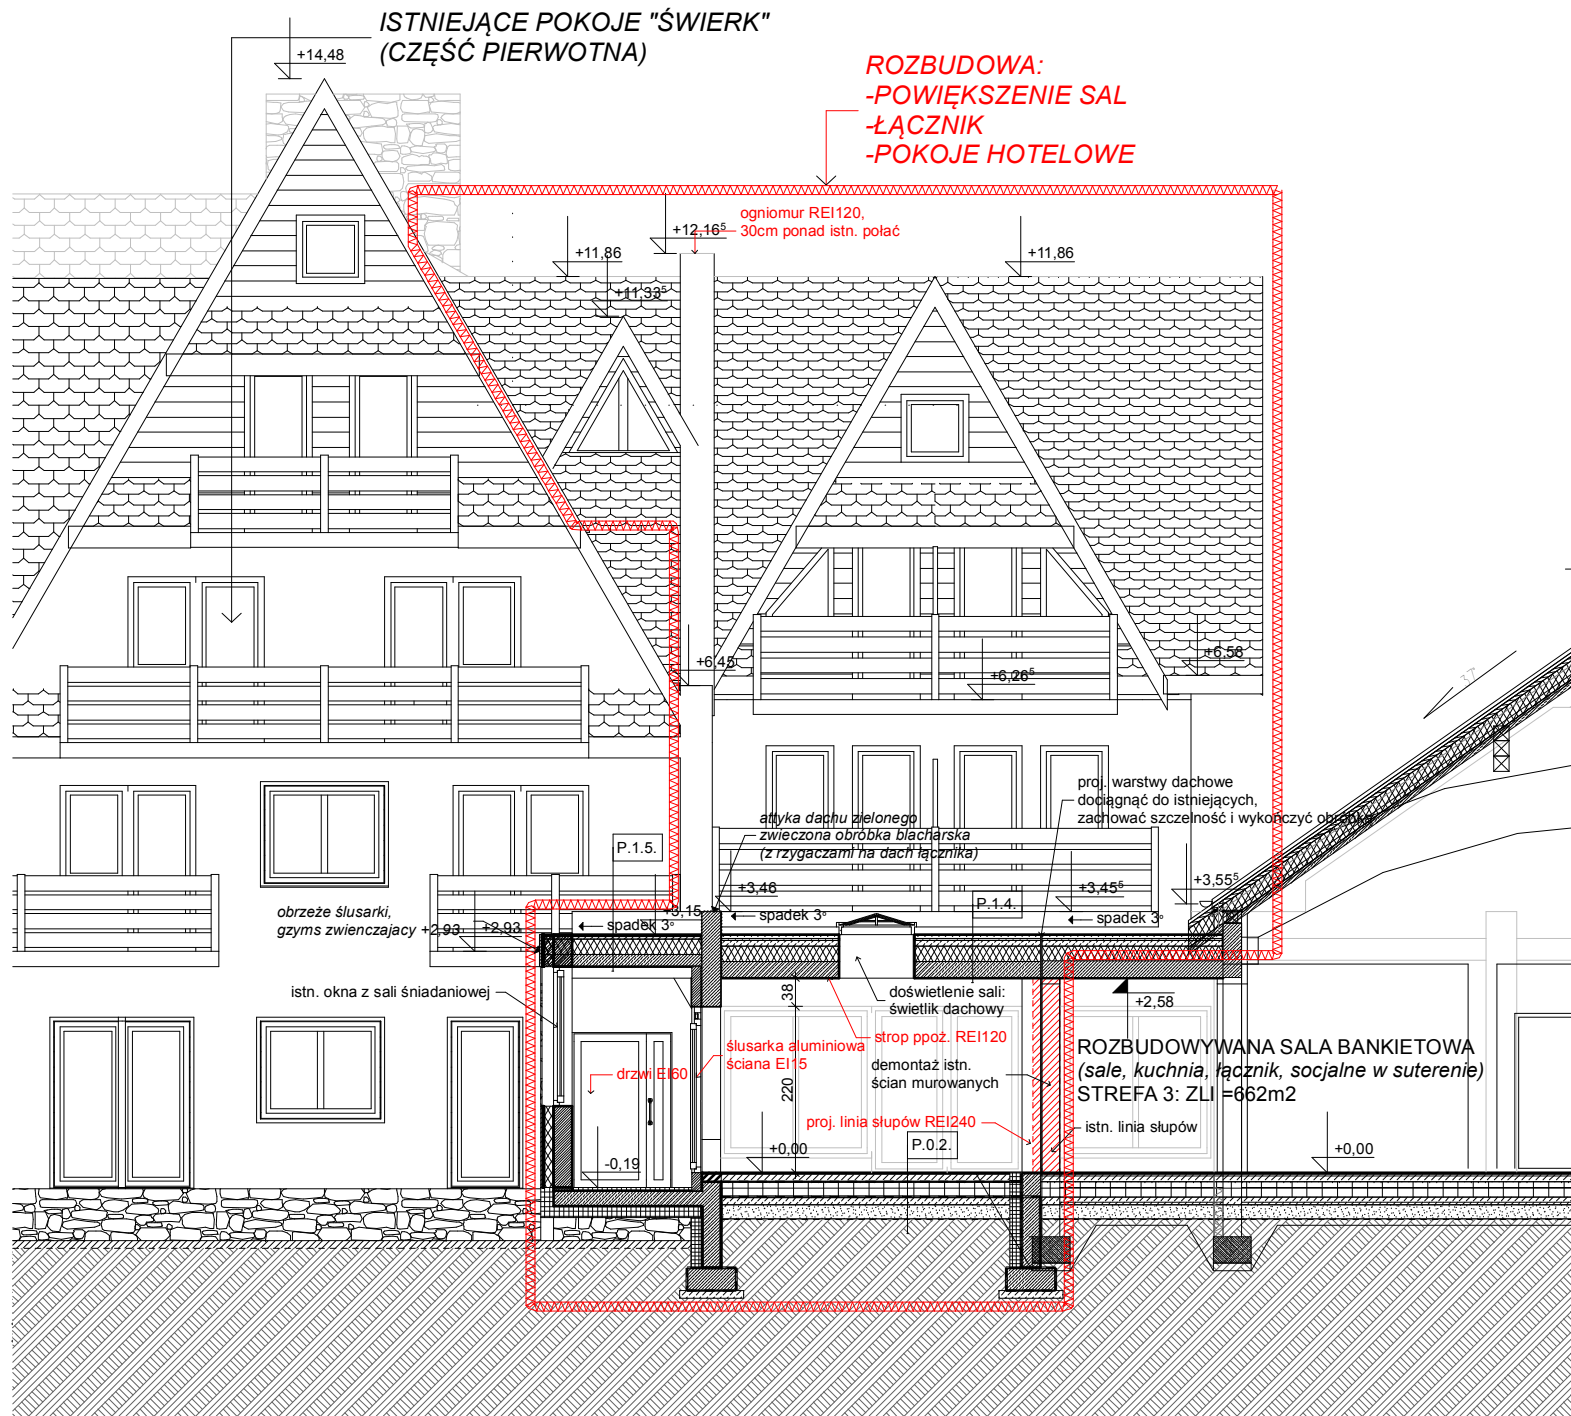

- ROZBUDOWA:
- LEGENDA:
- zakres i opis inwestycji (rozbudowy)
 - projektowane przejścia, połączenia z istn. pomieszczeniami
 - istniejące ściany do wyburzenia/zamurowania
 - opisy rozwiązań p.poz. (kolor czerwony)

Uwagi ogólne:

- Wymiary i opisy pomieszczeń dotyczą tylko planowanej inwestycji, tj. bez części budynków będących poza zakresem rozbudowy.
- Wszystkie wymiary podawane są w centymetrach.
- Obliczeń powierzchni dokonano z dokładnością do 0,01m2.
- W sprawach nie określonych dokumentacją obowiązującą:
 - warunki techniczne wykonywania i odbioru robót - budowlano - montażowych (wg Ministerstwa Budownictwa i Instytutu Techniki Budowl.)
 - normy Polskiego Komitetu Normalizacyjnego (PKN)
 - instrukcje, wytyczne, świadectwa dopuszczenia, atesty Instytutu Techniki Budowlanej
 - instrukcje, wytyczne i warunki techniczne producentów i dostawców materiałów budowlano-instalacyjnych
 - przepisy techniczne instytucji kontrolujących jakość materiałów i wykonywanych robót.
- Przewody instalacyjne prowadzone przez oddzielenia p.poz. (przejścia przez poszczególne strefy) należy wykonać w przepustach instalacyjnych zapewniających odporność ogniową taką jak dla oddzielenia przeciwpożarowego (EI120). W kanałach wentylacji przy przejściu przez strefę p.poz. zastosować kłapy odcinające.

 HOMOHOMESZEWIEK I JEJ DOM		tel. 532-127-481	
TWORZENIE ARCHITEKTURY			
Inwestor: Ośrodek wczasowo-rekreacyjny JAZ ul.3 Maja 4, 34-350 Węgierska Górka			
Temat: Projekt Budowlany rozbudowy budynku mieszkalno-hotelowego "Beskidian"			
Adres: ul.3 Maja 12, 34-350 Węgierska Górka, dz.nr 1053/1, 1053/2, 1055, obręb 0003			
Nazwa rysunku:Przekroje B-B i C-C przez część przy łączniku			
Skala rysunku: 1:100		Nr rysunku: A.11	
		Nr upr.	Data: Podpis
projektant: mgr inż. arch. Grzegorz Starzak		15/LOIA/05	12.09.2022
uprawnienia budowlane w spec. architektonicznej			
sprawdzający: mgr inż. arch. Łukasz Brandys		16/SLOKK/2018	
uprawnienia budowlane w spec. architektonicznej			