



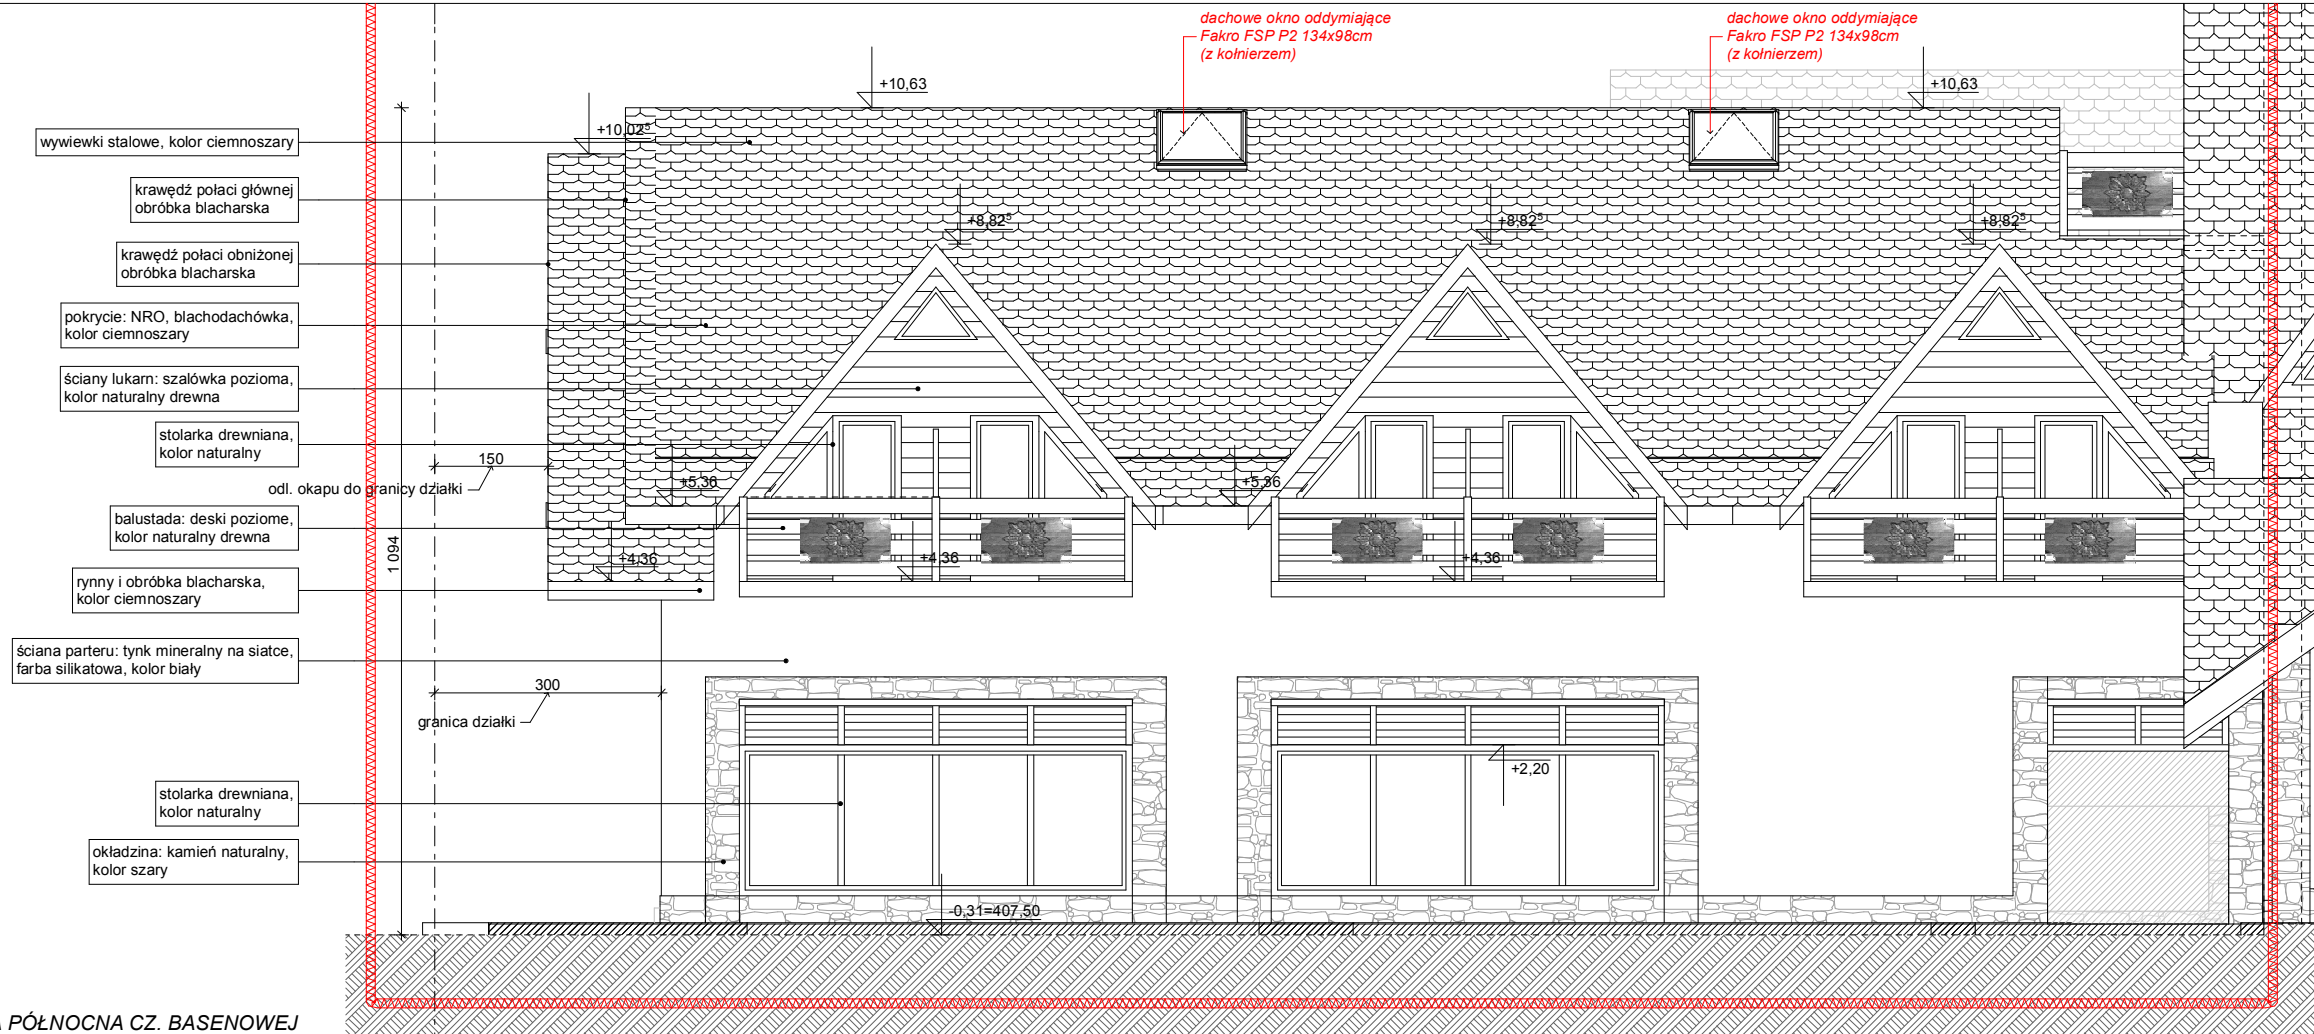

ELEWACJA PÓŁNOCNA CZ. BASENOWEJ

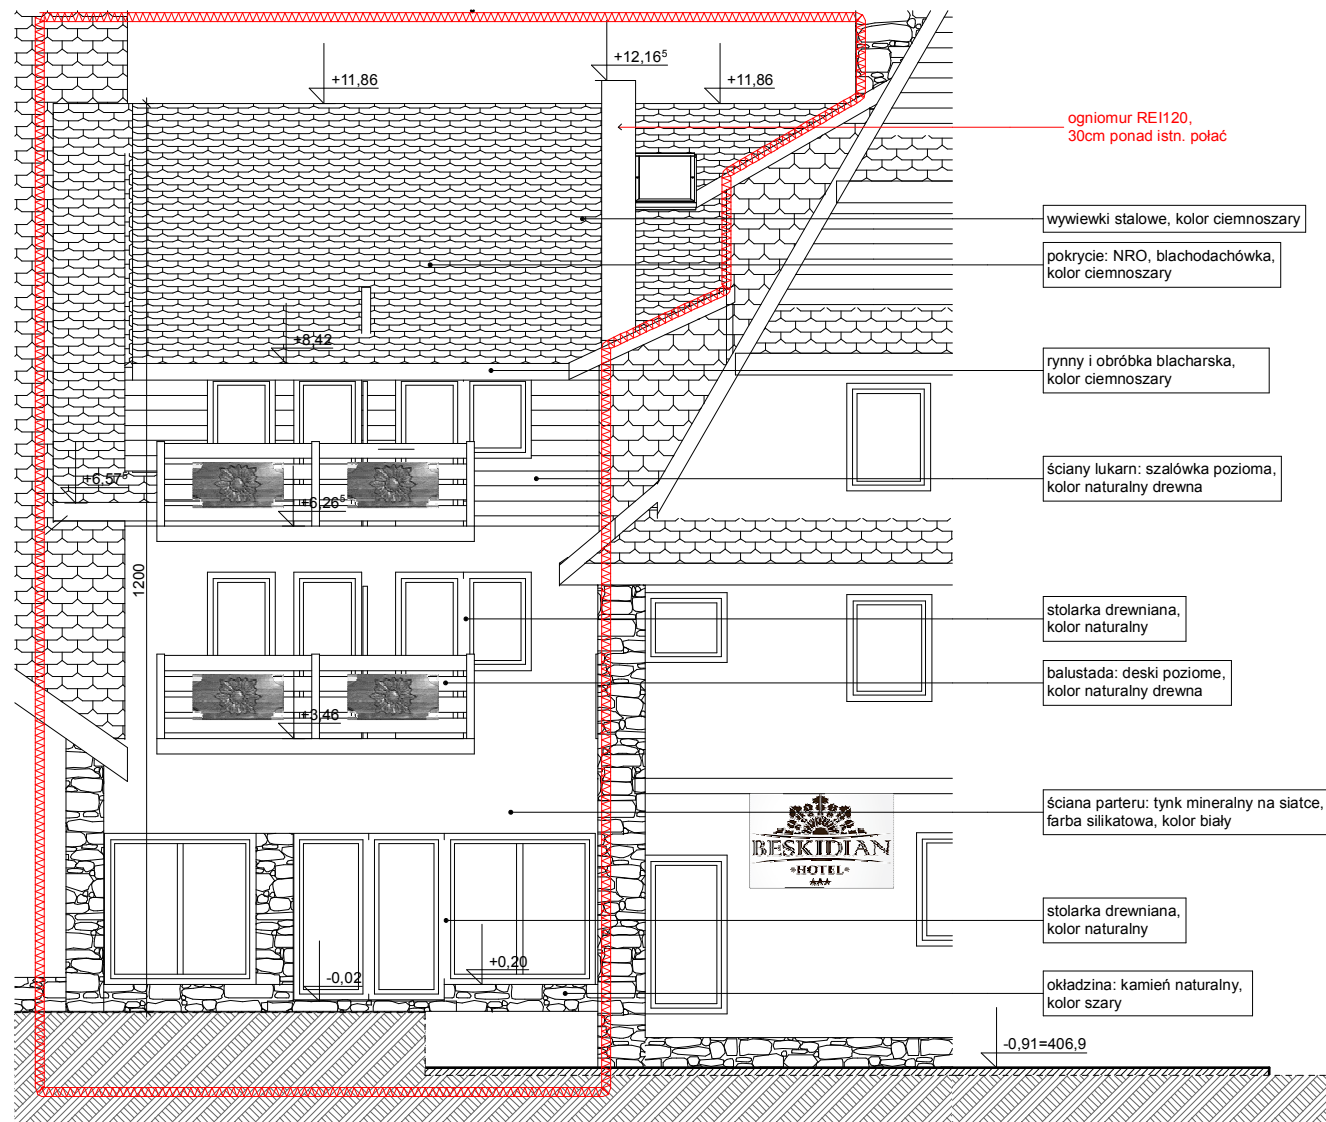

ELEWACJA PÓŁNOCNA CZ. Z ŁĄCZNIKIEM

ROZBUDOWA:

LEGENDA:

- zakres i opis inwestycji (rozbudowy)
- projektowane przejścia, połączenia z istn. pomieszczeniami
- istniejące ściany do wyburzenia/zamurowania
- ppoż. -opisy rozwiązań p.poz. (kolor czerwony)

Uwagi ogólne:

- Wymiary i opisy pomieszczeń dotyczą tylko planowanej inwestycji, tj. bez części budynków będących poza zakresem rozbudowy.
- Wszystkie wymiary podawane są w centymetrach.
- Obliczeń powierzchni dokonano z dokładnością do 0,01m².
- W sprawach nie określonych dokumentacją obowiązującą:
 - warunki techniczne wykonywania i odbioru robót budowlano - montażowych (wg Ministerstwa Budownictwa i Instytutu Techniki Budowl.)
 - normy Polskiego Komitetu Normalizacyjnego (PKN)
 - instrukcje, wytyczne, świadectwa dopuszczenia, atesty Instytutu Techniki Budowlanej
 - instrukcje, wytyczne i warunki techniczne producentów i dostawców materiałów budowlano-instalacyjnych
 - przepisy techniczne instytucji kontrolujących jakości materiałów i wykonywanych robót.
- Przewody instalacyjne prowadzone przez oddzielenia ppoż. (przejścia przez poszczególne strefy) należy wykonać w przepustach instalacyjnych zapewniających odporność ogniową taką jak dla oddzielenia przeciwpożarowego (EI120). W kanałach wentylacji przy przejściu przez strefę ppoż. zastosować klapy odcinające.

 HOMOHOMESZPIEK I JEJ DOM		tel. 532-127-481	
		TWORZENIE ARCHITEKTURY	
Inwestor: Ośrodek wczasowo-rekreacyjny JAZ ul.3 Maja 4, 34-350 Węgierska Górka			
Temat: Projekt Budowlany rozbudowy budynku mieszkalno-hotelowego "Beskidian"			
Adres: ul.3 Maja 12, 34-350 Węgierska Górka, dz.nr 1053/1, 1053/2, 1055, obręb 000			
Nazwa rysunku: Elewacje części rozbudowywanych (płn.)		Nr rysunku:	
Skala rysunku: 1:100		A.14	
		Nr upr.	Data:
projektant: mgr inż. arch. Grzegorz Starzak		15/LOIA/05	12.09.2022
uprawnienia budowlane w spec. architektonicznej			
sprawdzający: mgr inż. arch. Łukasz Brandys		16/SLOKK/2018	
uprawnienia budowlane w spec. architektonicznej			