




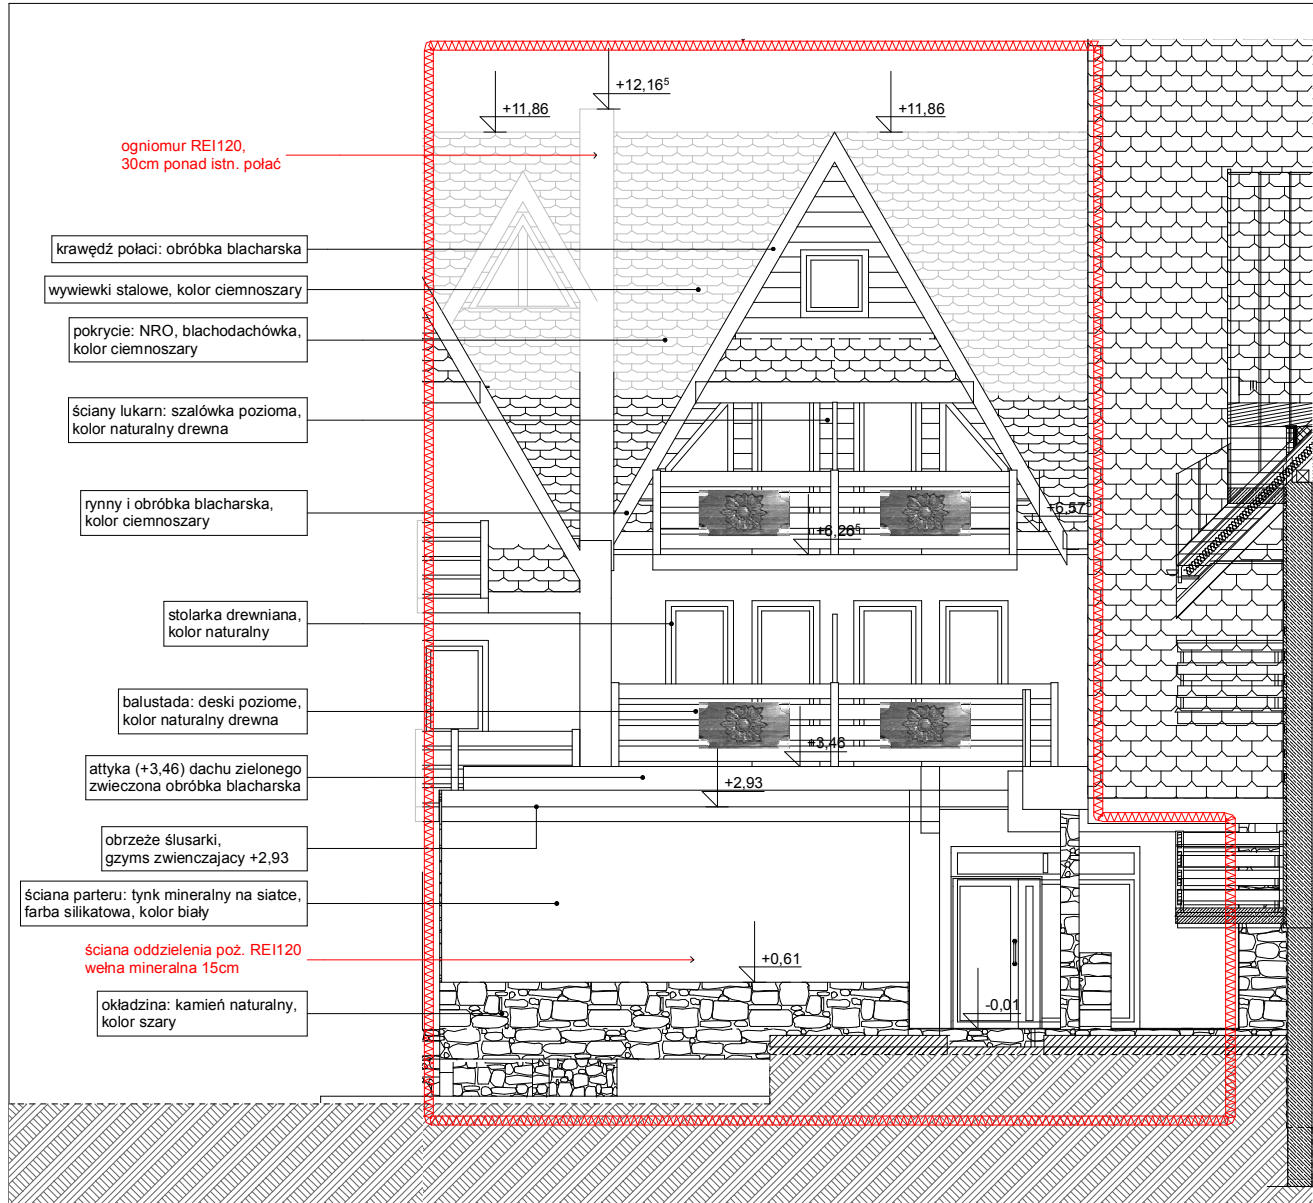

ELEWACJA POŁUDNIOWA CZ. Z ŁĄCZNIKIEM

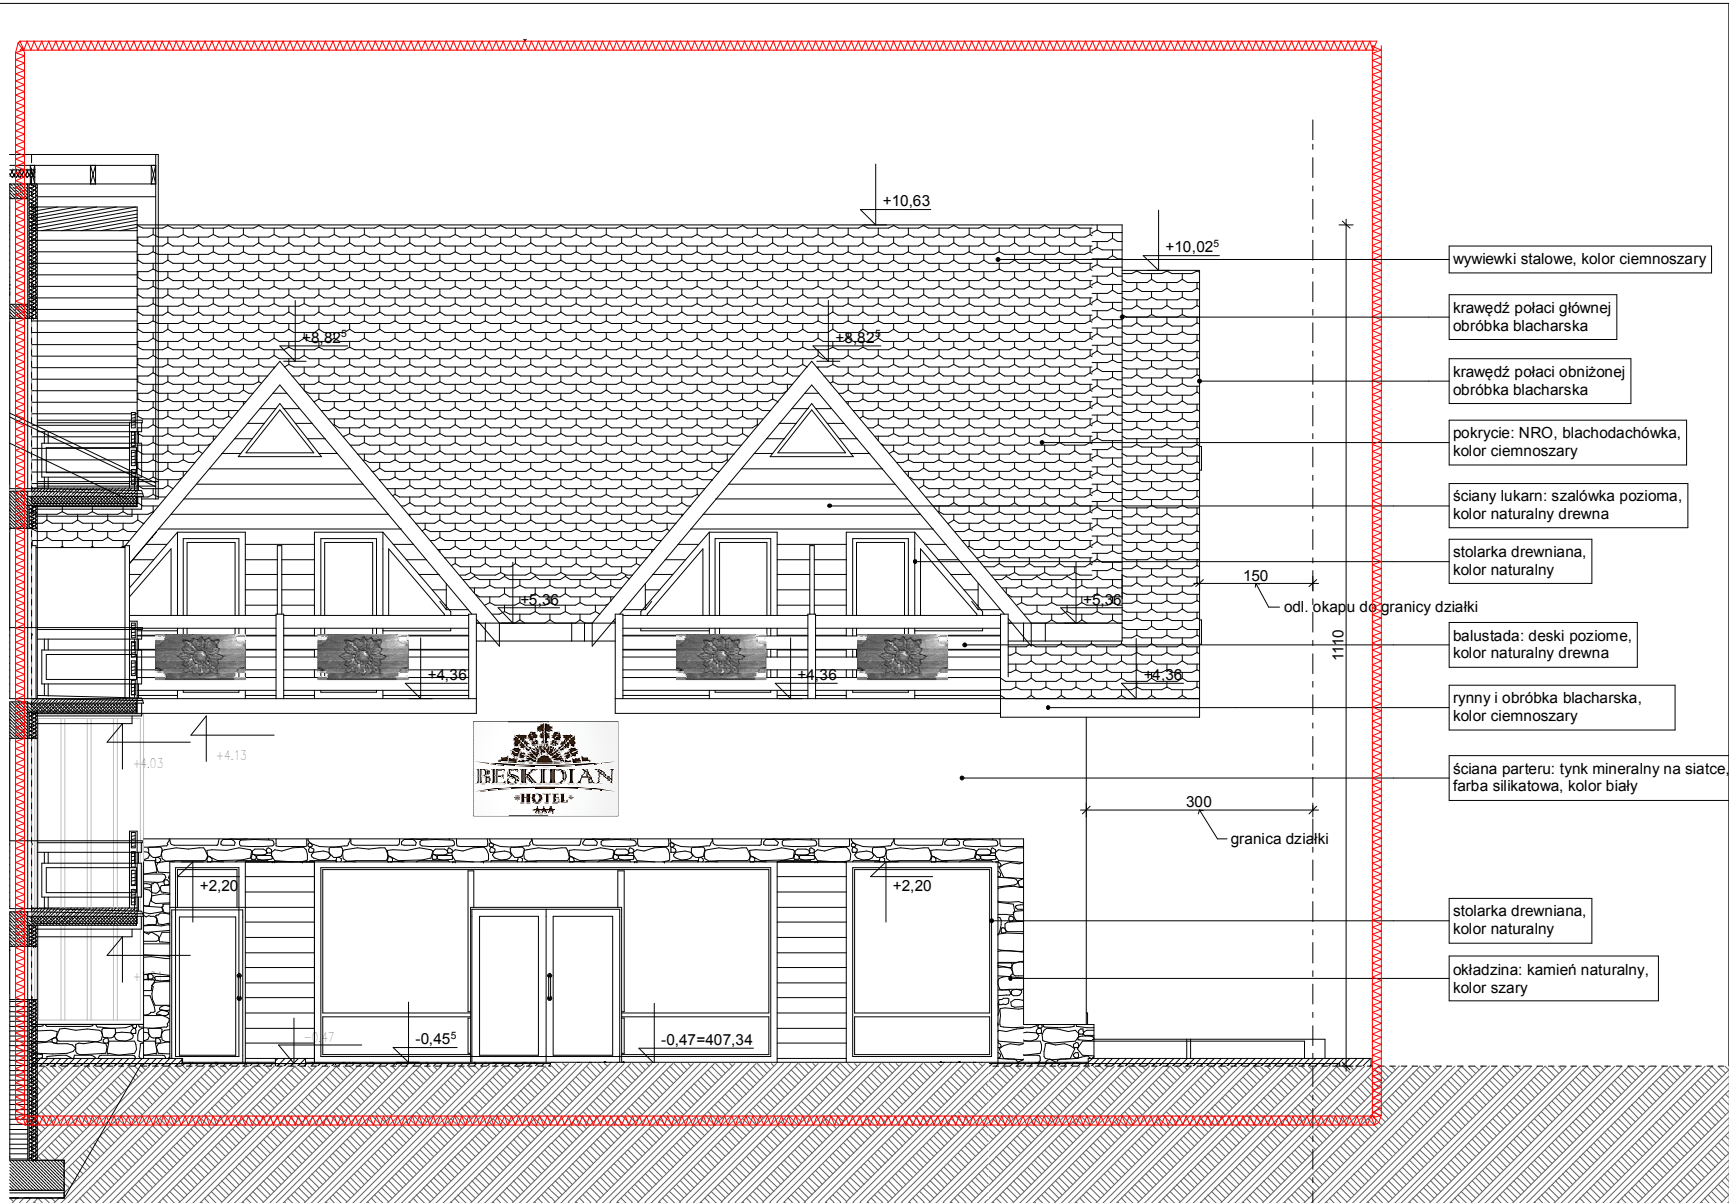

ELEWACJA POŁUDNIOWA CZ. BASENOWEJ

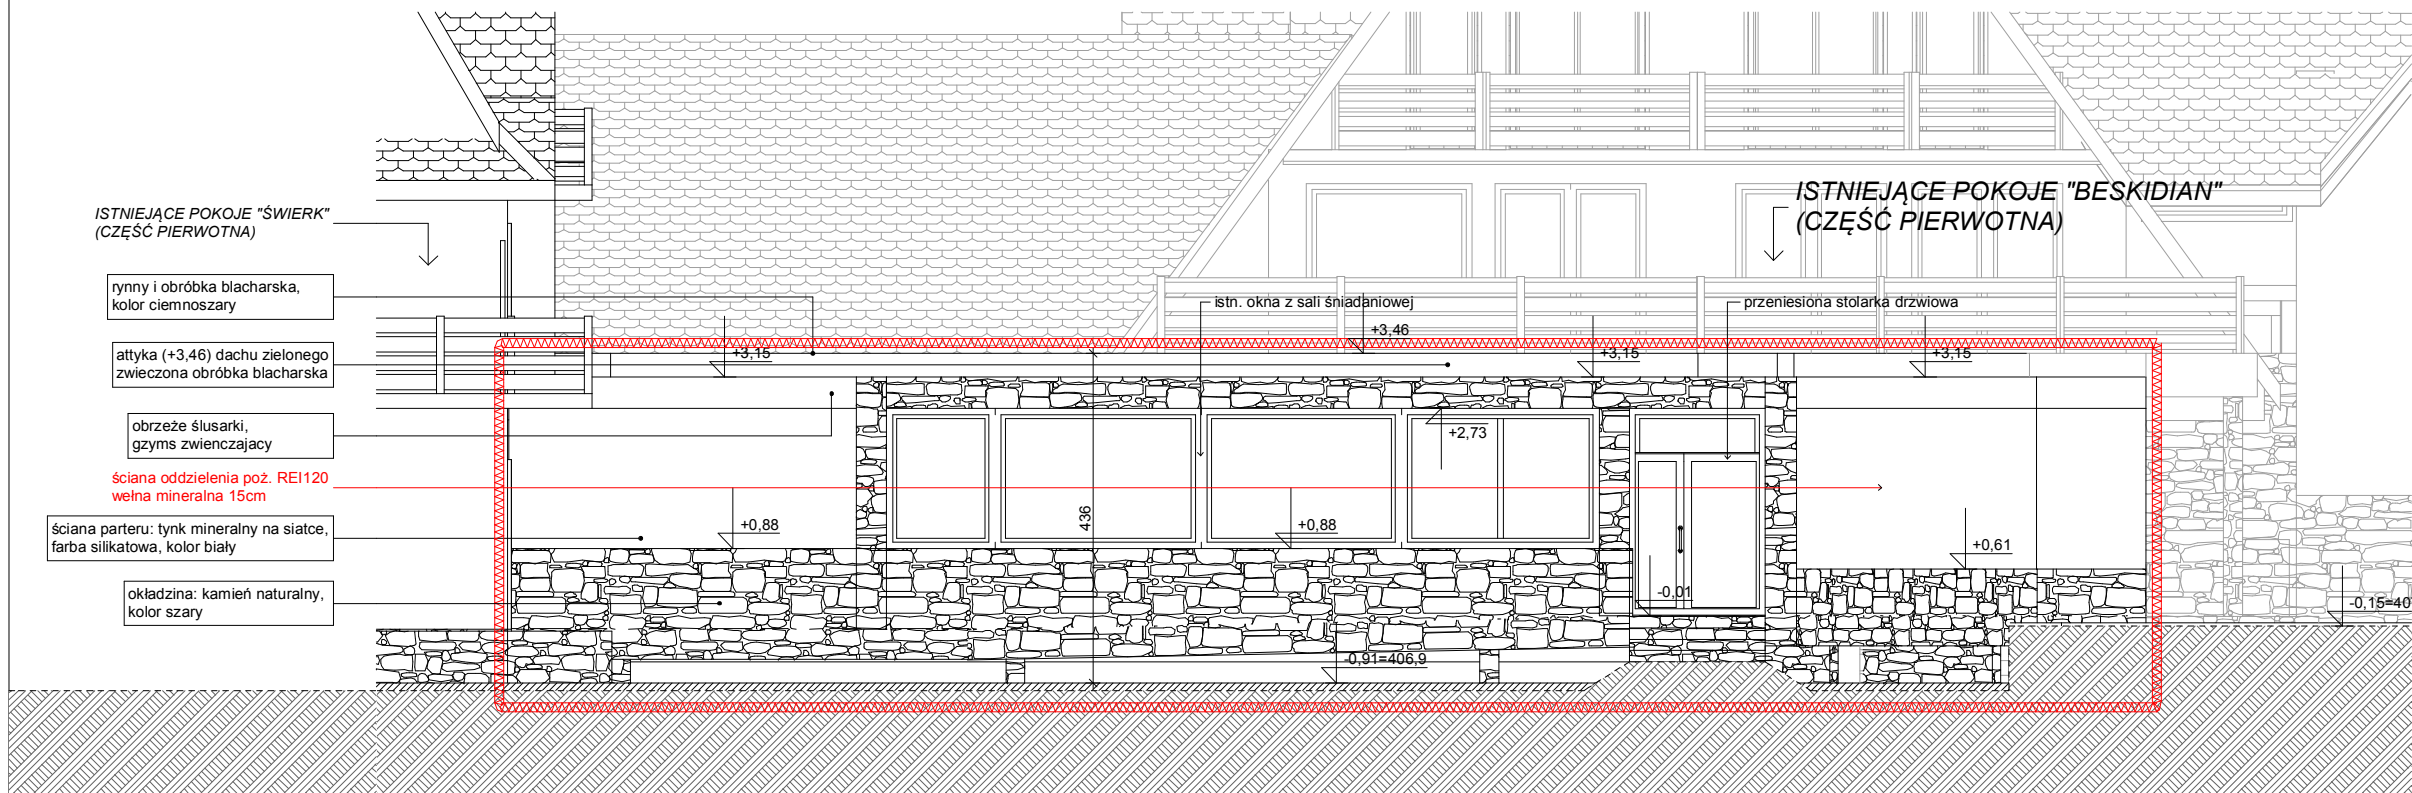

ELEWACJA ZACHODNIA ŁĄCZNIKA

ROZBUDOWA:

LEGENDA:

- zakres i opis inwestycji (rozbudowy)
- projektowane przejścia, połączenia z istn. pomieszczeniami
- istniejące ściany do wyburzenia/zamurowania
- ppoz.
- opisy rozwiązań p.poz. (kolor czerwony)

Uwagi ogólne:

- Wymiary i opisy pomieszczeń dotyczą tylko planowanej inwestycji, tj. bez części budynków będących poza zakresem rozbudowy.
- Wszystkie wymiary podawane są w centymetrach.
- Obliczeń powierzchni dokonano z dokładnością do 0,01m².
- W sprawach nie określonych dokumentacją obowiązują:
 - warunki techniczne wykonywania i odbioru robót budowlano-montażowych (wg Ministerstwa Budownictwa i Instytutu Techniki Budowl.)
 - normy Polskiego Komitetu Normalizacyjnego (PKN)
 - instrukcje, wytyczne, świadectwa dopuszczenia, atesty Instytutu Techniki Budowlanej
 - instrukcje, wytyczne i warunki techniczne producentów i dostawców materiałów budowlano-instalacyjnych
 - przepisy techniczne instytucji kontrolujących jakości materiałów i wykonywanych robót.
- Przewody instalacyjne prowadzone przez oddzielenia ppoż. (przejścia przez poszczególne strefy) należy wykonać w przepustach instalacyjnych zapewniających odporność ogniową taką jak dla oddzielenia przeciwpożarowego (EI120). W kanałach wentylacji przy przejściu przez strefę ppoż. zastosować klapy odcinające.

HOMOHOME tel. 532-127-481
szkielec i jego dom TWORZENIE ARCHITEKTURY

Inwestor: Ośrodek wczasowo-rekreacyjny JAZ ul.3 Maja 4, 34-350 Węgierska Góra

Temat: Projekt Budowlany rozbudowy budynku mieszkalno-hotelowego "Beskidian"

Adres: ul.3 Maja 12, 34-350 Węgierska Góra, dz.nr 1053/1, 1053/2, 1055, obręb 0003

Nazwa rysunku: Elewacje części rozbudowywanych

Skala rysunku: 1:100

Nr rysunku: **A.13**

projektant:
mgr inż. arch. Grzegorz Starzak

uprawnienia budowlane w spec. architektonicznej

sprawdzający:
mgr inż. arch. Łukasz Brandys

uprawnienia budowlane w spec. architektonicznej

Nr upr. 15/LOIA/05

Data: 12.09.2022

Podpis