


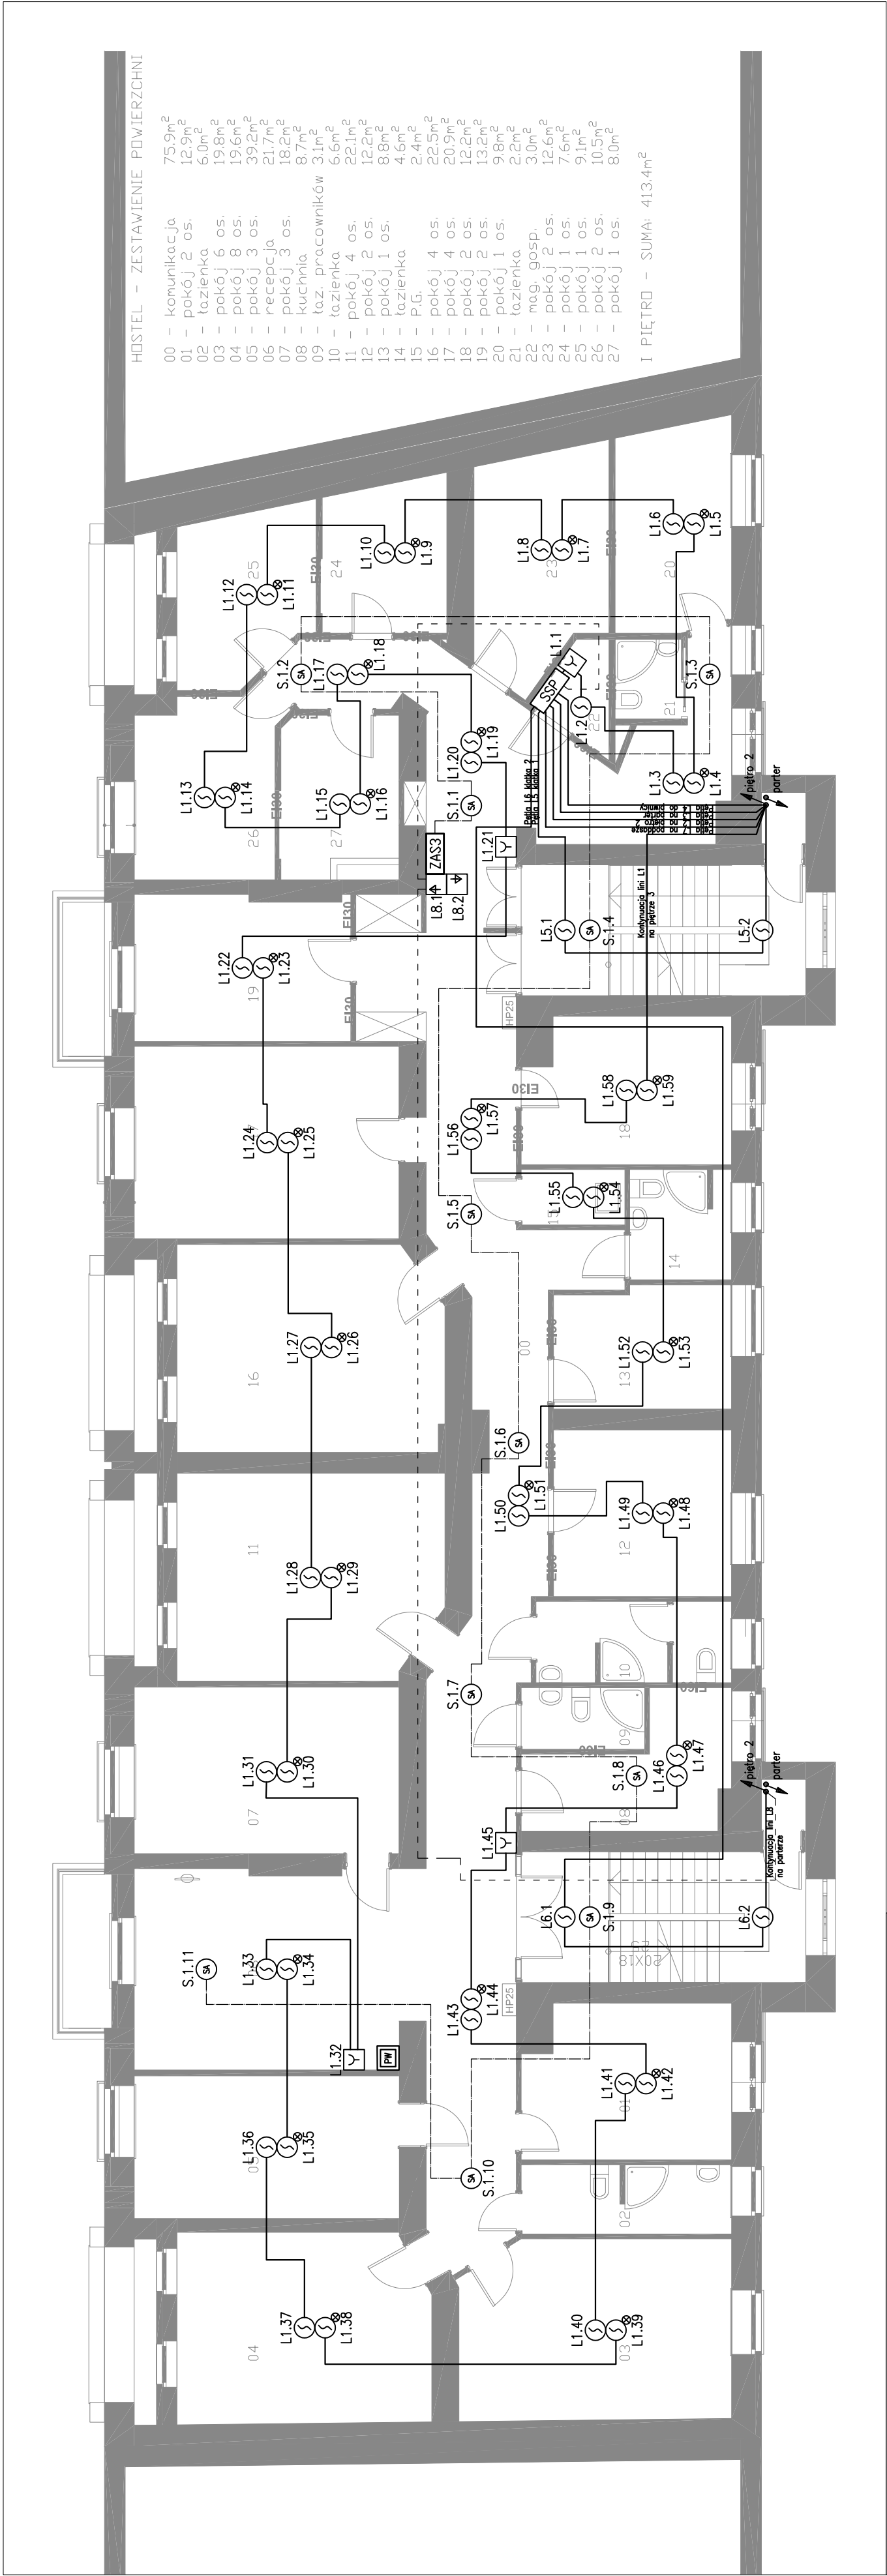

№/Wy	Opis funkcji
OUT 1	Wystawienie sygnalizatorów akustyczno-głosowych
OUT 2	Zwłnienie KO
OUT 3	Zwłnienie KO
OUT 4	-
OUT 5	-
OUT 6	-
OUT 7	-
OUT 8	-

№/Wy	Opis funkcji
IN 1	Monitoring zasilacza ZAS3 – uszkodzenie sieci
IN 2	Monitoring zasilacza ZAS3 – uszkodzenie baterii
IN 3	-
IN 4	-
IN 5	-
IN 6	-
IN 7	-
IN 8	-

№/Wy	Opis funkcji
OUT 1	Wystawienie sygnalizatorów akustyczno-głosowych
OUT 2	Zwłnienie KO
OUT 3	Zwłnienie KO
OUT 4	-
OUT 5	-
OUT 6	-
OUT 7	-
OUT 8	-

№/Wy	Opis funkcji
IN 1	Monitoring zasilacza ZAS3 – uszkodzenie sieci
IN 2	Monitoring zasilacza ZAS3 – uszkodzenie baterii
IN 3	-
IN 4	-
IN 5	-
IN 6	-
IN 7	-
IN 8	-

LEGENDA

	Centrala systemu SSP
	Panel wyniesiony centrali systemu SSP
	Zasilacz pożarowy
	Adresowalna wielosensorowa czujka dymu i ciepła
	Adresowalna wielosensorowa czujka dymu i ciepła ze wskaźnikiem zadziałania
	Ręczny ostrzegacz pożarowy
	Moduł kontrolno-sterujący
	Moduł sterujący
	Moduł kontrolny
	Sygnalizator akustyczno-głosowy
	Pętla dozoru
	Pętla sterująca
	Podłączenie sygnalizatorów akustyczno-głosowych

UWAGA:

- Koordinację rozmieszczenia czujek z innymi elementami w obrębie sufitów podwieszanych i stropu należy przeprowadzić w trakcie prac wykonawczych.

Obiekt: BUDYNEK USŁUGOWO-HOSTELOWY
KATOWICE UL. ANDRZEJA 19-21

Temat: Projekt instalacji systemu sygnalizacji pożaru, instalacji oddymiania klatek schodowych oraz oświetlenia awaryjnego i ewakuacyjnego.

Opracowanie: PROFi PROJEKT
UL. PAŁACZA 3 STOKRACÓW
30-405 KATOWICE
ALFRED WILCZAK 900491614

mgr inż. Tomasz Tokarz
nr upr. MAP/0116/PWOE/04

mgr inż. Leszek Obuszko
nr upr. 597/90

Nazwa rysunku: Plan instalacji SSP – Piętro I

Skala: 1:100

Data: 12.2024

Nr rys. EW-303