


DACH


PRZEKRÓJ POPRZECZNY

SKALA 1:50

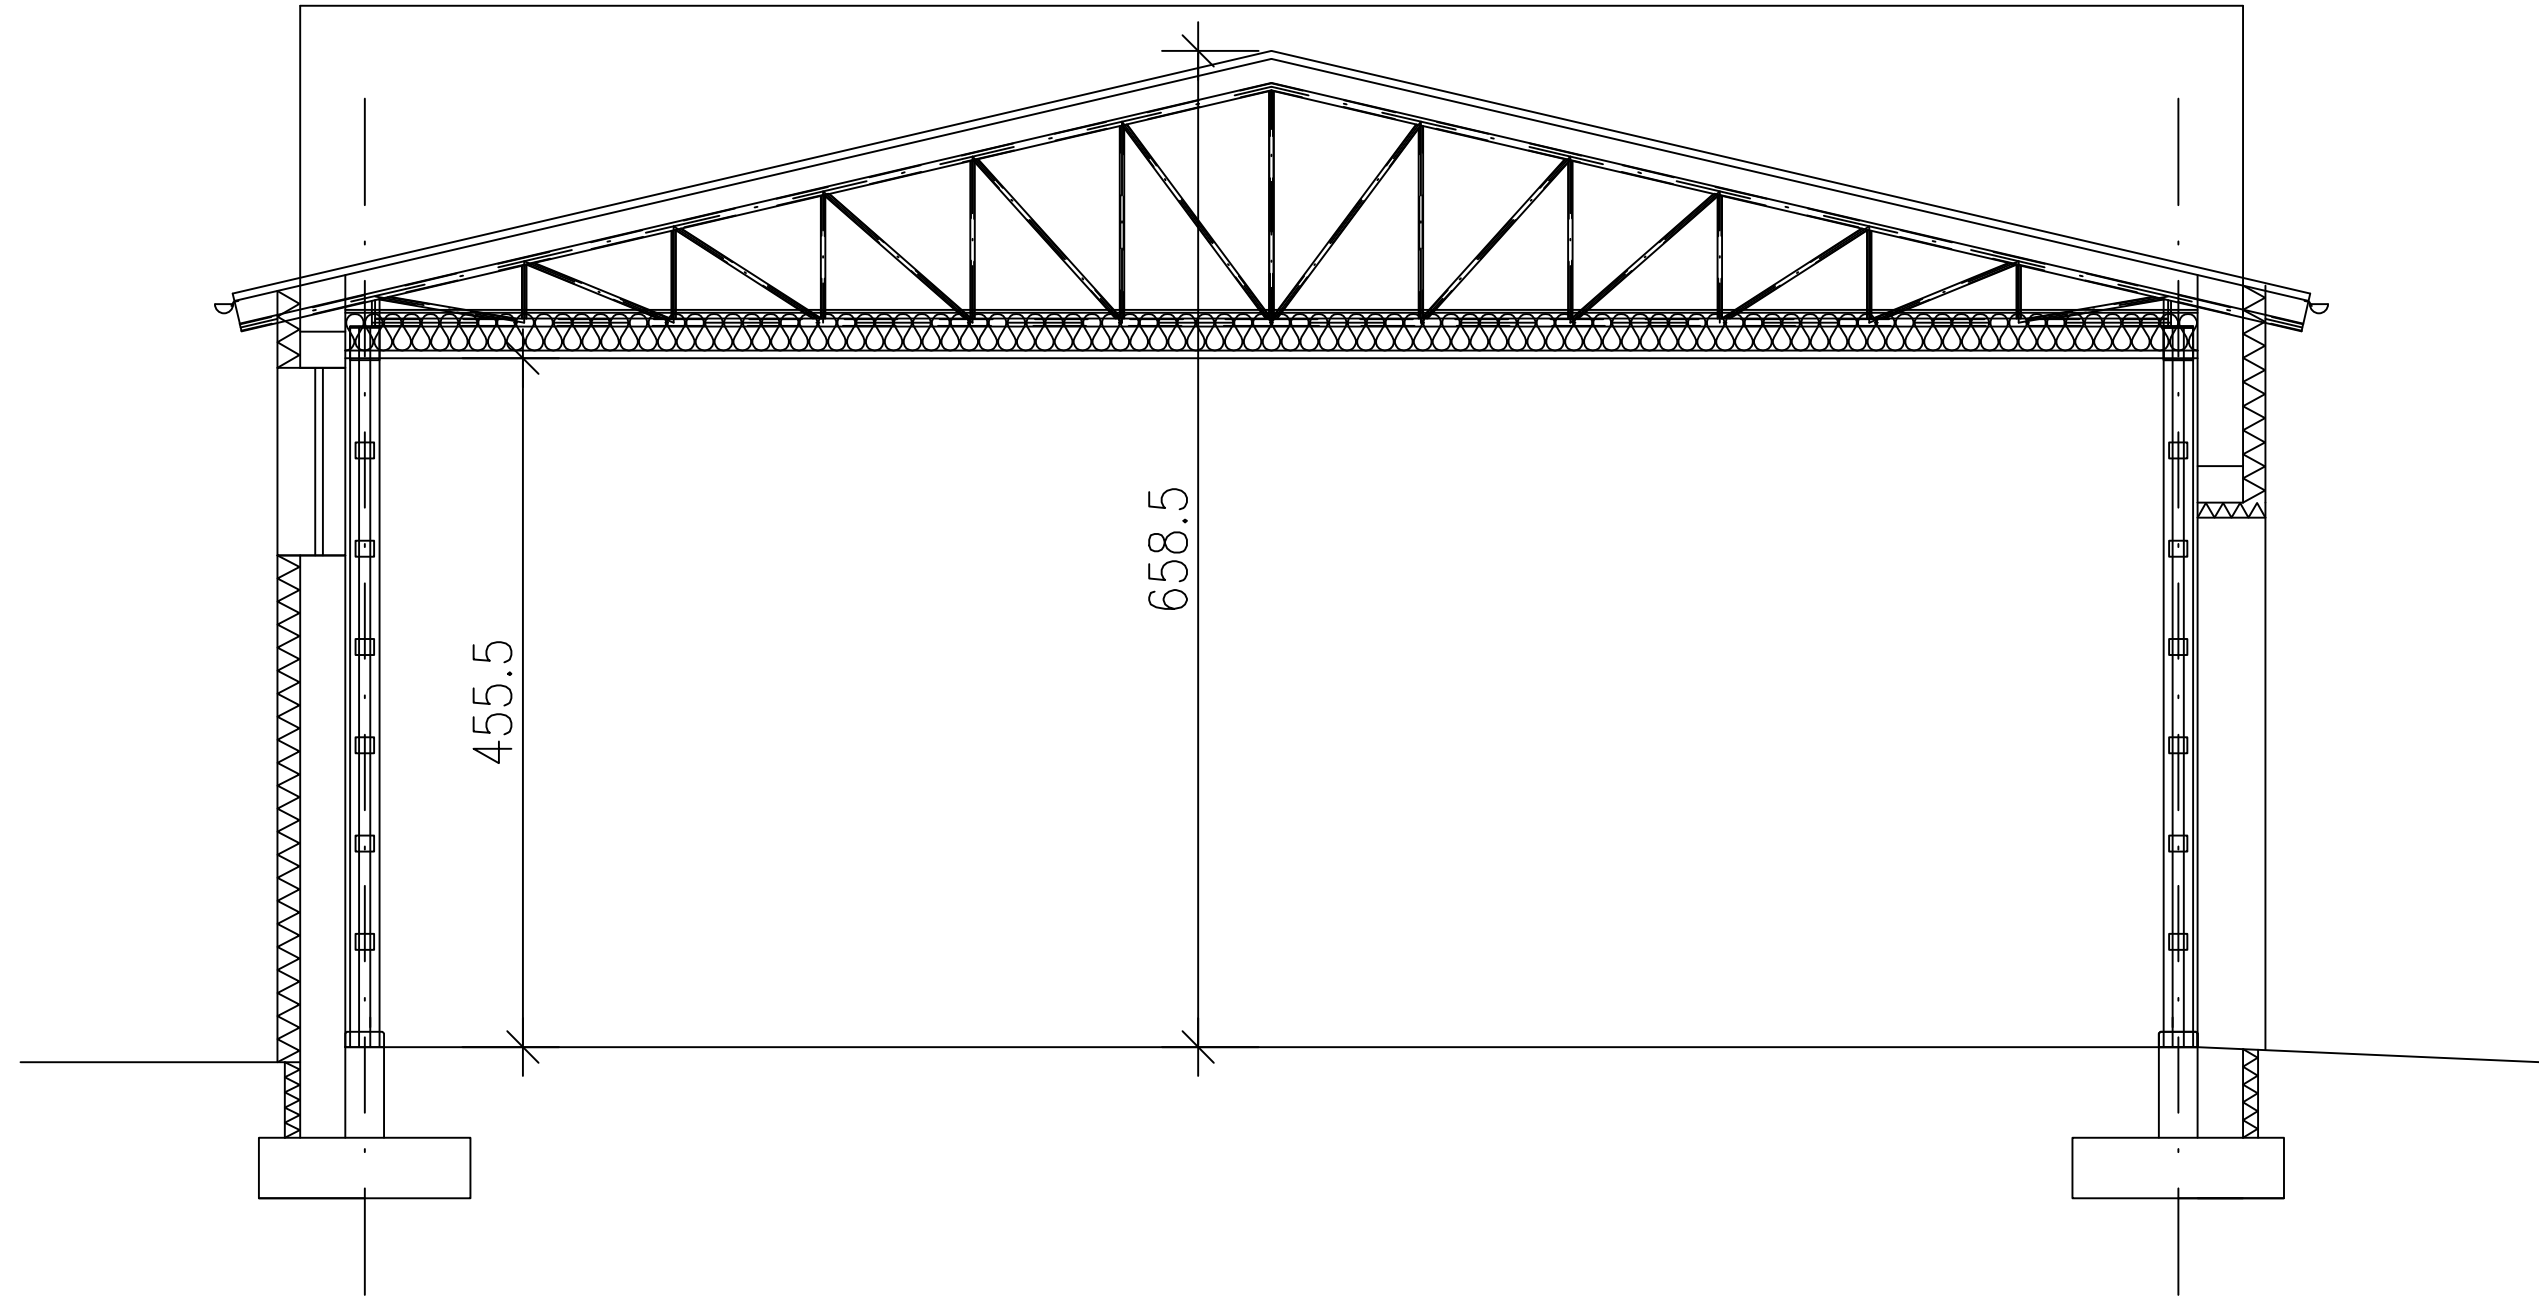







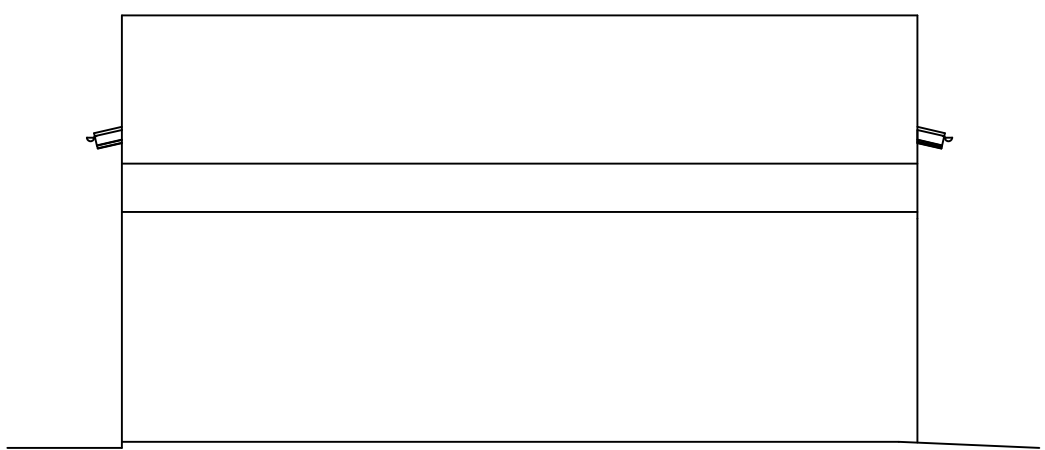


ELEWACJA WSCHODNIA

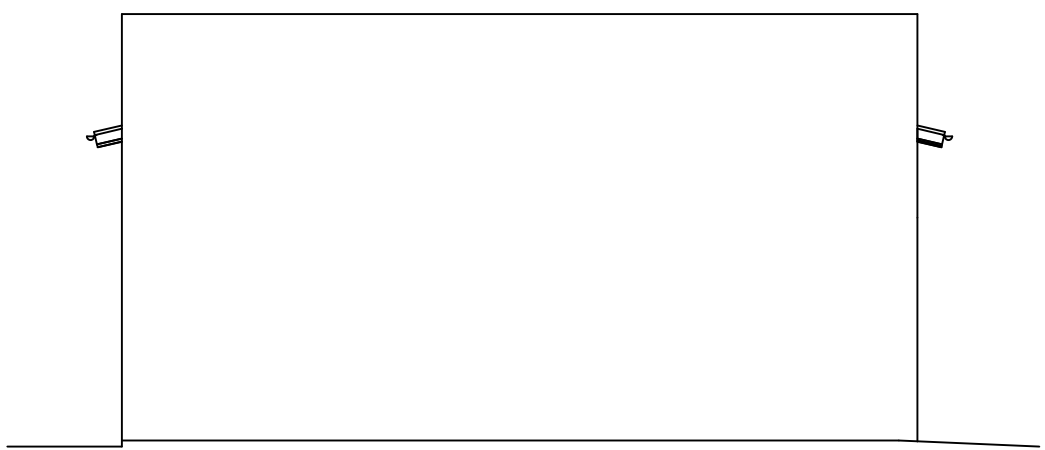

ELEWACJA ZACHODNIA

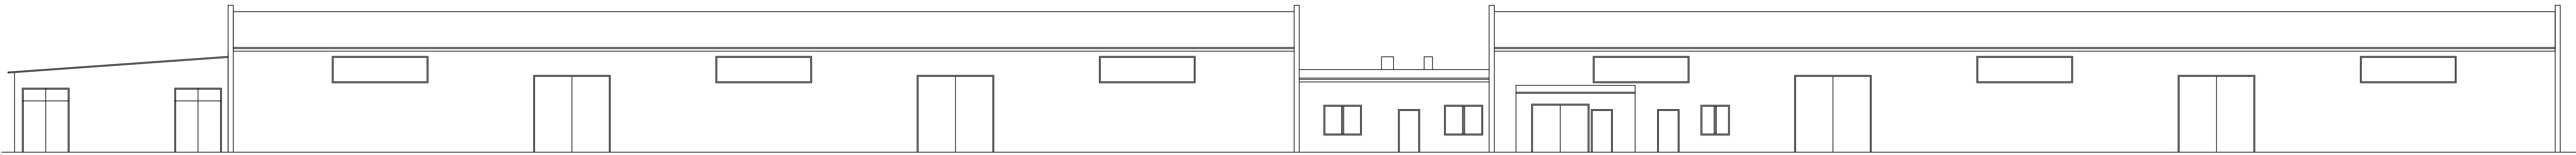

ELEWACJA PÓŁNOCNA

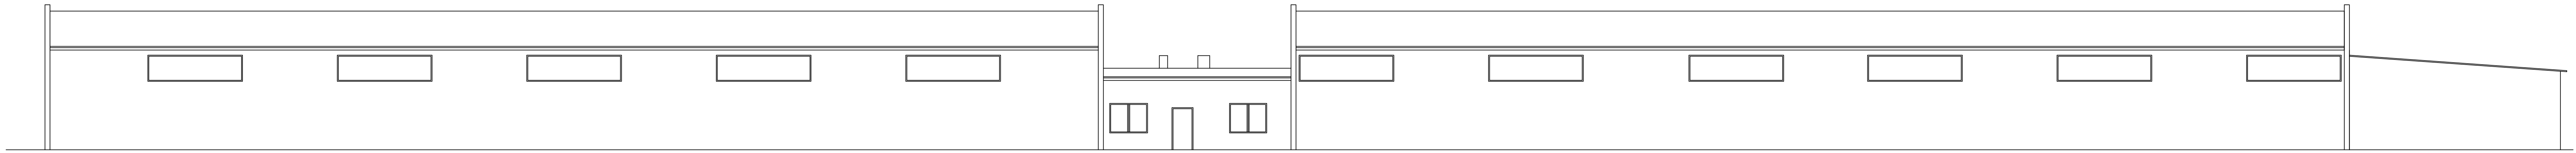

ELEWACJA POŁUDNIOWA

