


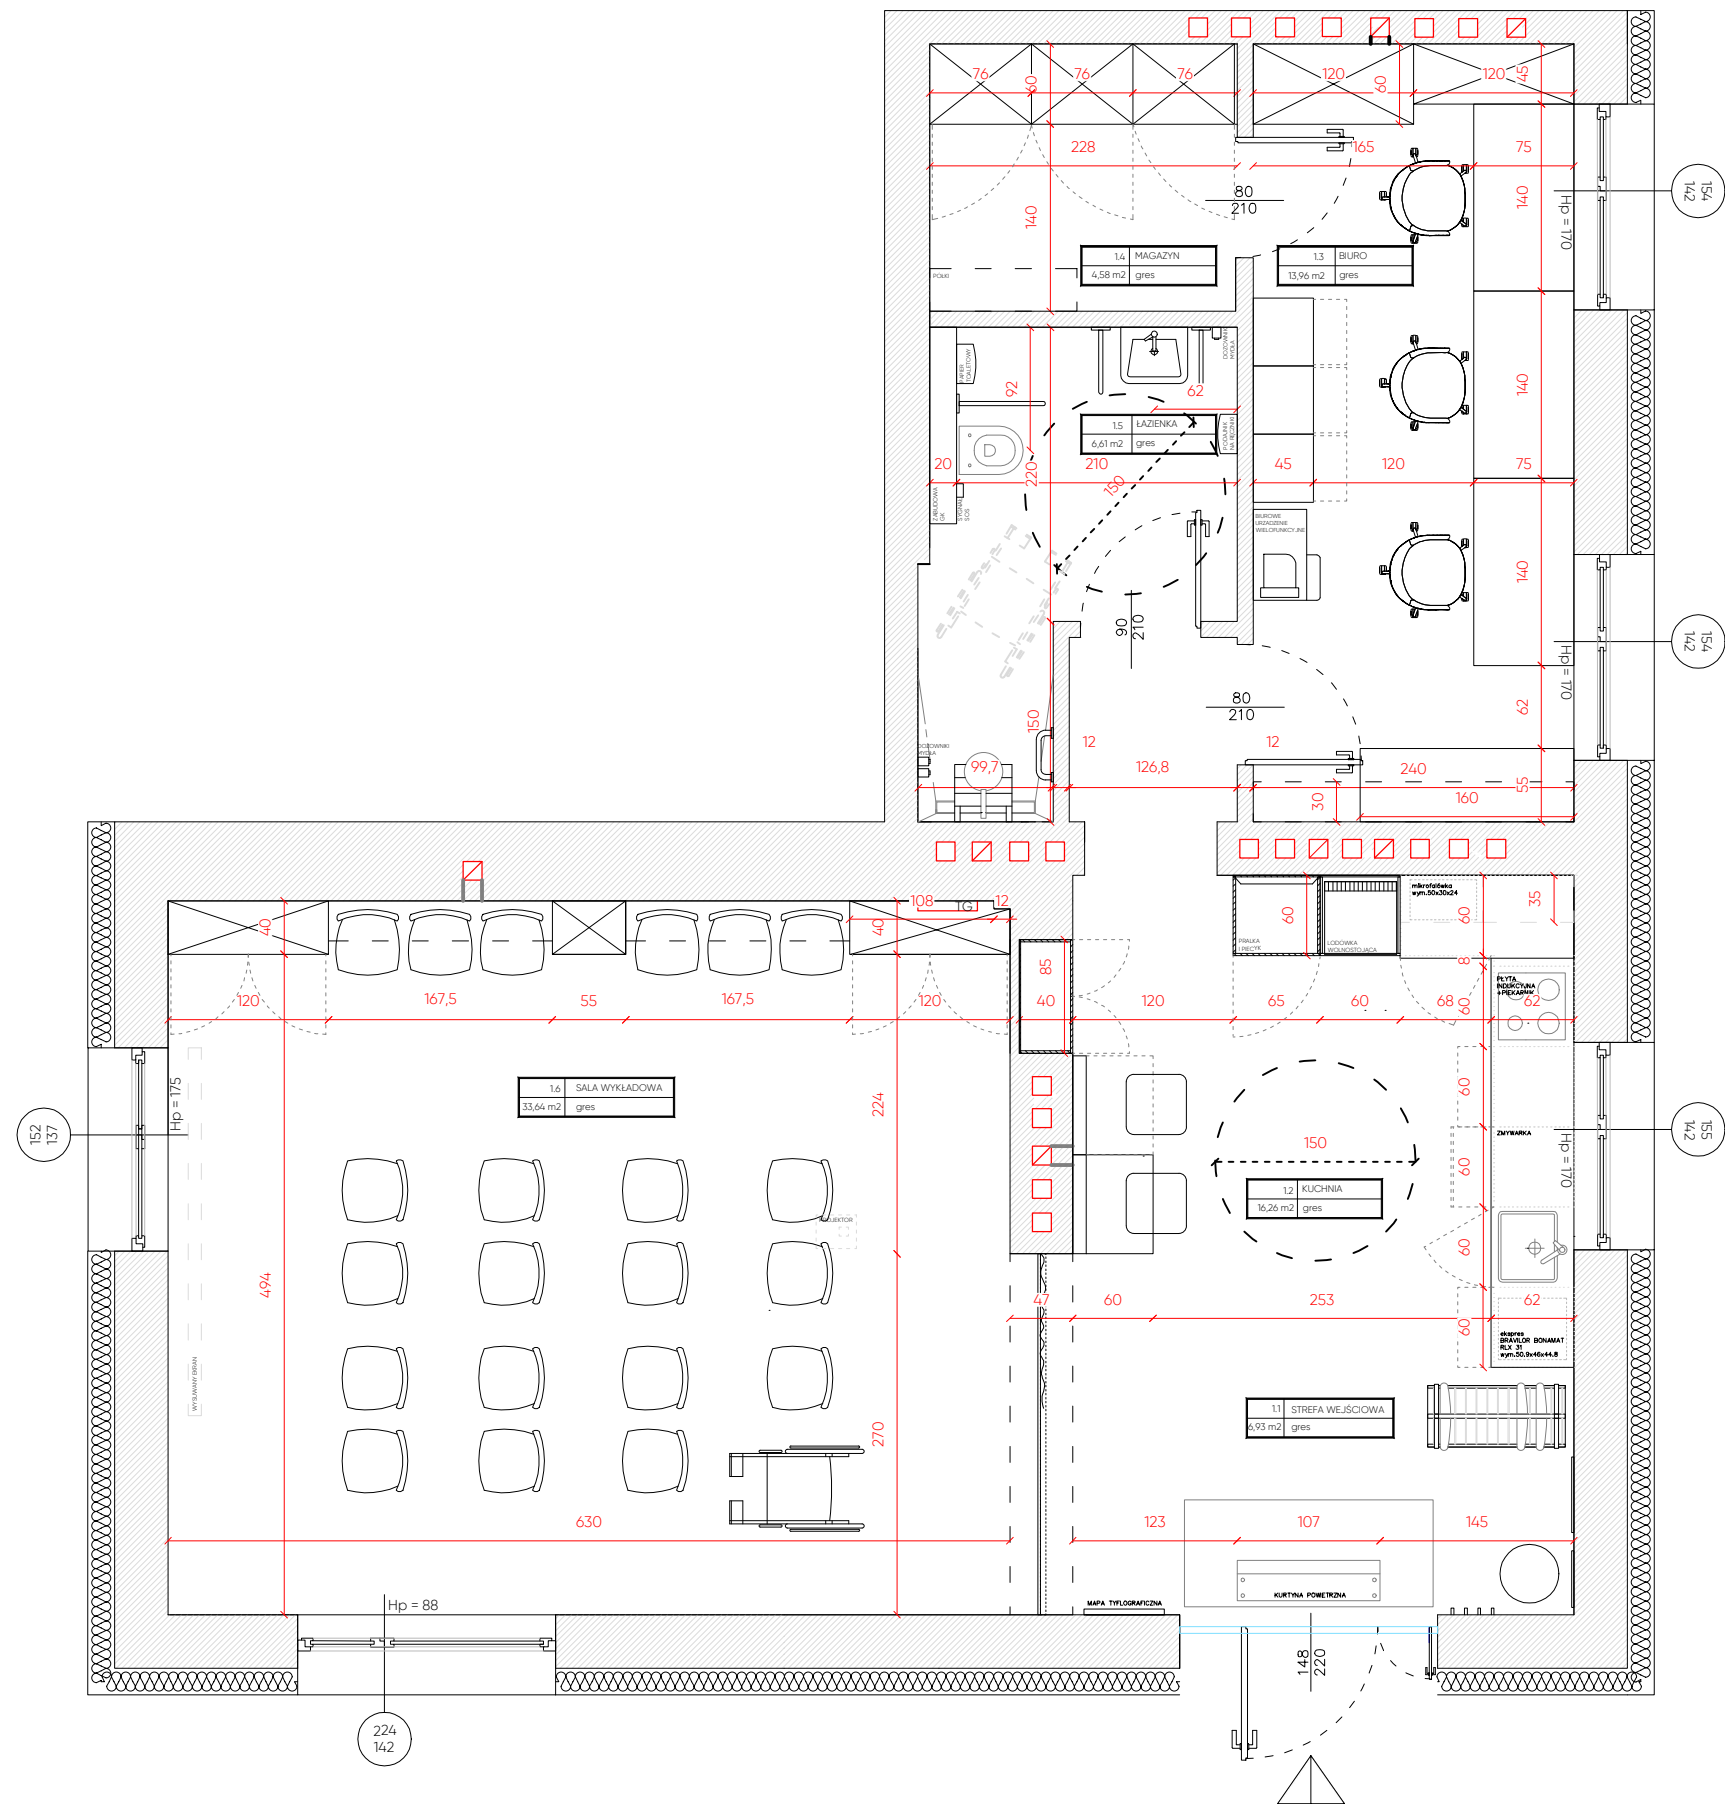


- UWAGI :
1. Przed rozpoczęciem wszystkich działań i wykonywania elementów, wykonawca zobowiązany jest szczegółowo wymiarować przestrzeń objętą opracowaniem.
 2. Zarówno wymiary otworów drzwiowych jak i otworów okiennych znajdujących się w projekcie, mogą ulec zmianie, gdyż szczegółowe wymiary zależne są od producenta. Przed podjęciem wszelkich działań na terenie opracowania, należy uzgodnić typ stolarki i producenta.
 3. Rysunki techniczne, jak i załączniki dotyczące poszczególnych rozwiązań należy traktować jako całość i stosować się do wszystkich wytycznych.
 4. Zgodnie z ustawą 83 z dnia 4.02.1994 o prawie autorskim i prawach pokrewnych, opracowanie tego projektu stanowi dzieło autorskie legą powyższej ustawie.
 5. Projekt powinien być realizowany przez osoby kompetentne, w zgodzie z przepisami, prawem budowlanym jeżeli to konieczne, normami, warunkami technicznymi, a także w oparciu o szczegółową wiedzę i zasady budowlane.
 6. W przypadku jakichkolwiek niezgodności w dokumentacji projektowej należy powiadomić o tym projektanta.

Zestawienie powierzchni:

1.1	STREFA WEJŚCIOWA
6,93 m2	gres
1.2	KUCHNIA
16,26 m2	panel winylowy
1.3	BIURO
13,96 m2	panel winylowy
1.4	MAGAZYN
4,58 m2	panel winylowy
1.5	ŁAZIENKA
6,61 m2	panel winylowy
1.6	SALA WYKŁADOWA
33,64 m2	gres

ALSO STUDIO
NIP: 646-115-51-23
kontakt@alsostudio.pl
tel. +48 511 146 086
+48 697 113 077

INWESTOR		STOWARZYSZENIE ZABRZANKA	
kod pocztowy		41-808	miasto Zabrze
ulica i numer			
Feliksa Nowowiejskiego 24			
PROJEKT KONCEPCYJNY			
nazwa projektu			
Projekt wnętrza lokalu usługowego			
adres inwestycji		41-808	miasto Zabrze
ulica i numer			
Feliksa Nowowiejskiego 24			
branża		ARCHITEKTURA	data 30.09.2024
nr projektu	048	format A3	skala 1:80
PROJEKTANT			PODPIS
mgr inż. arch. Aleksandra Iwanek-Cioch			
mgr Aleksandra Świątek			
tytuł rysunku			nr rysunku
Projekt układu funkcjonalnego			W_048_12

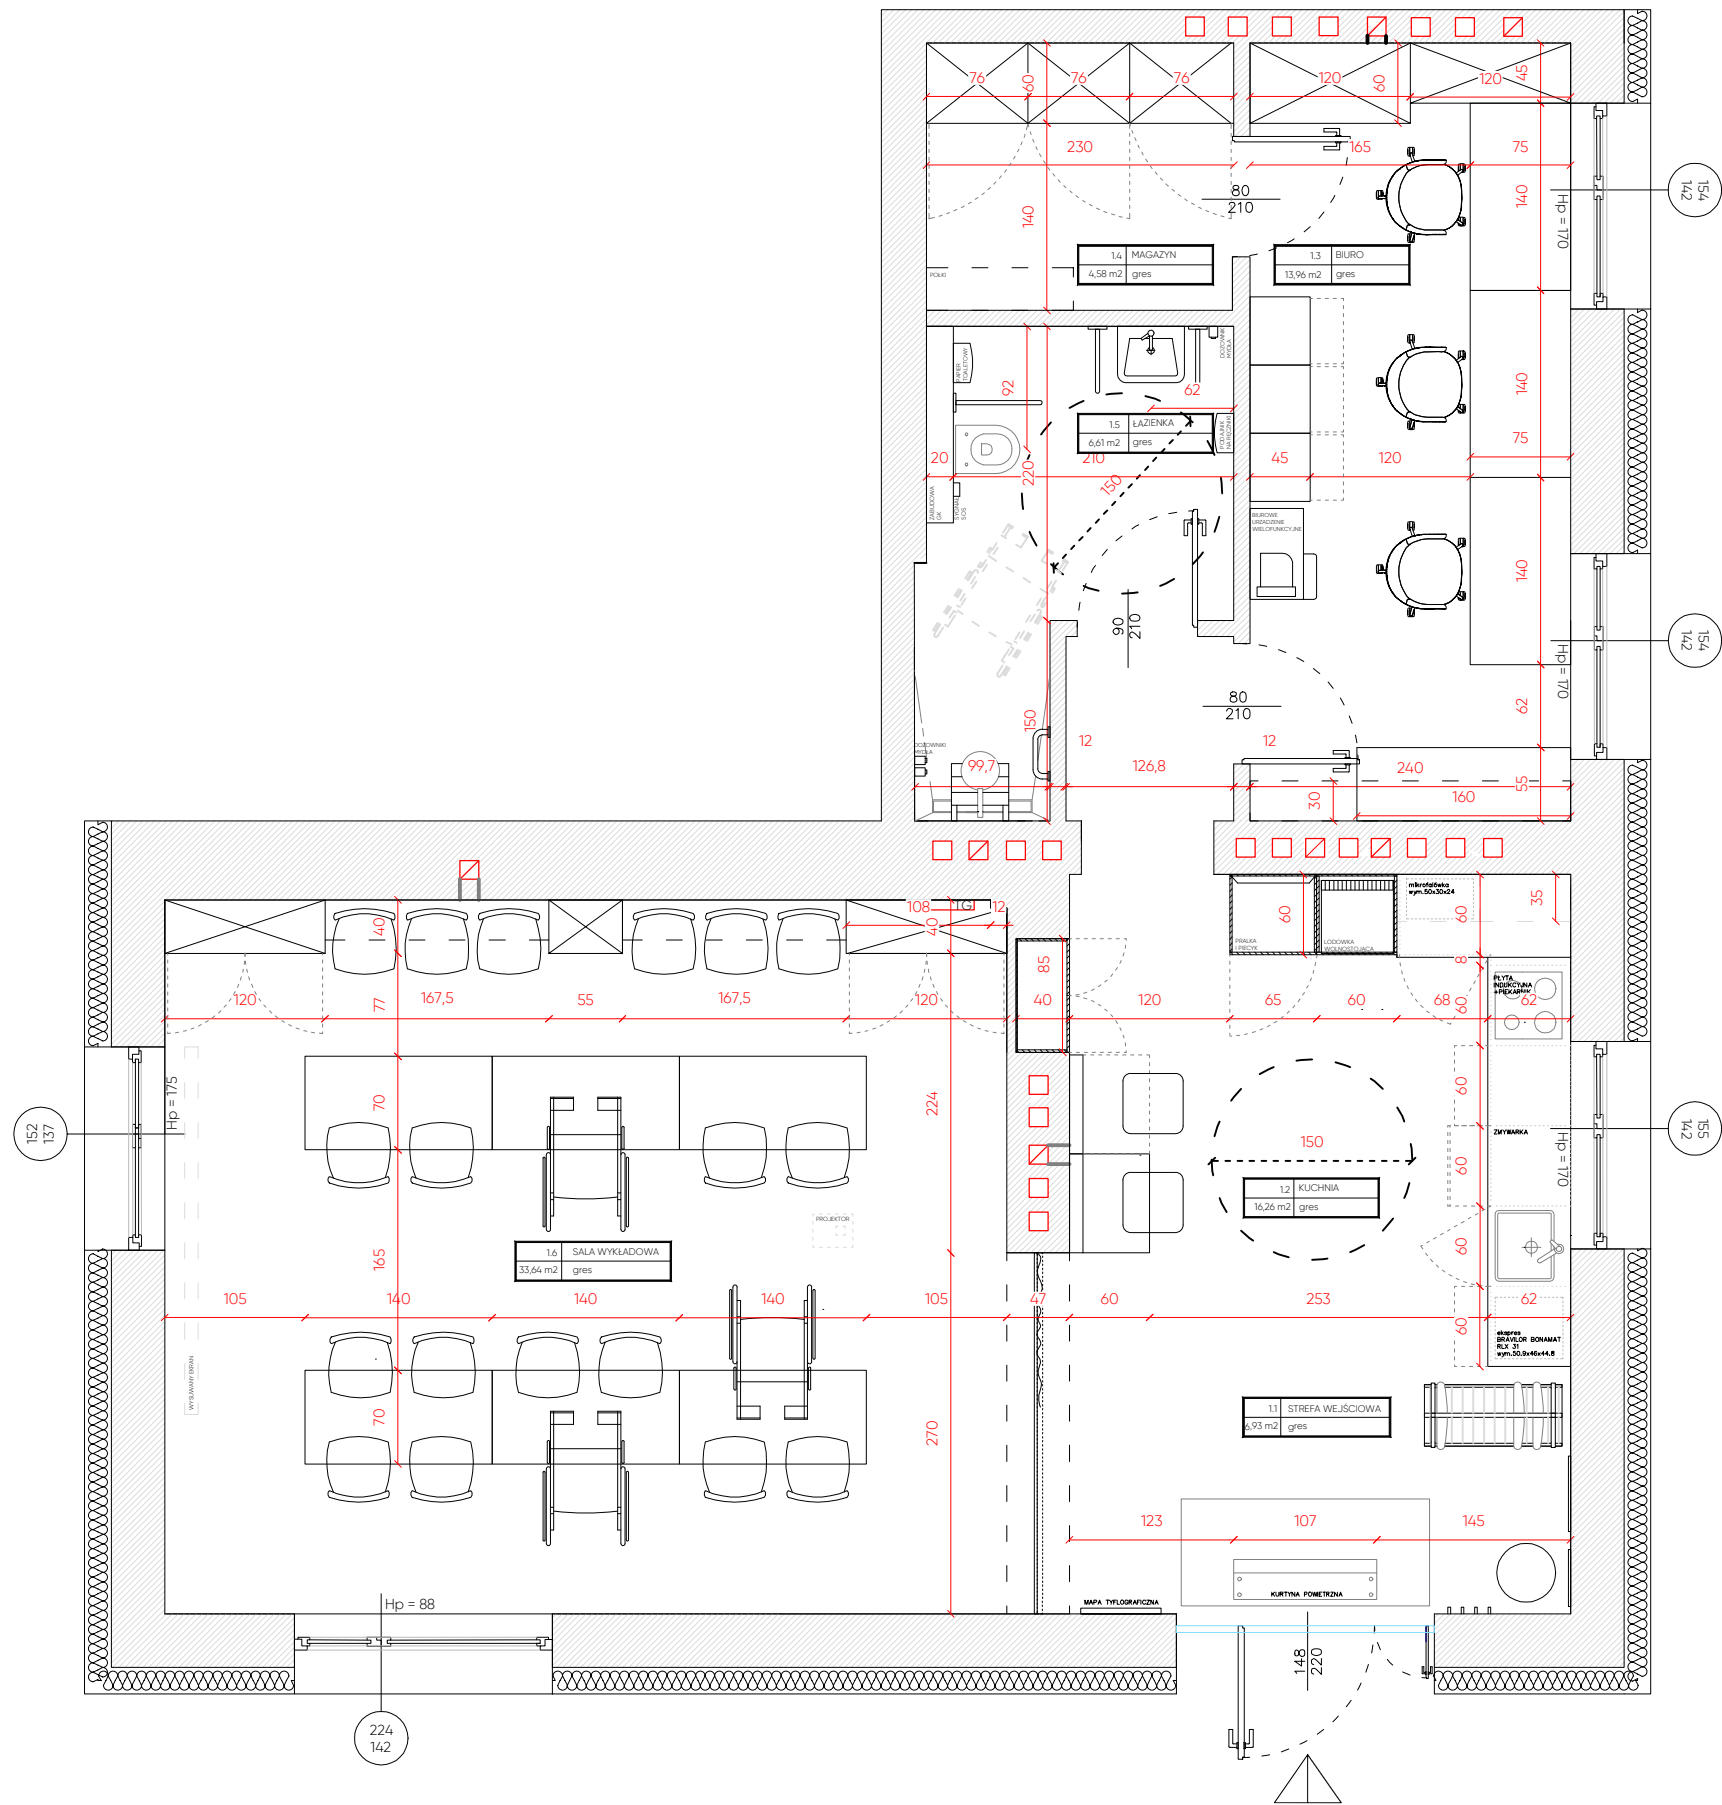

- UWAGI :
1. Przed rozpoczęciem wszystkich działań i wykonywania elementów, wykonawca zobowiązany jest szczegółowo wymiarować przestrzeń objętą opracowaniem.
 2. Zarówno wymiary otworów drzwiowych jak i otworów okiennych znajdujących się w projekcie, mogą ulec zmianie, gdyż szczegółowe wymiary zależne są od producenta. Przed podjęciem wszelkich działań na terenie opracowania, należy uzgodnić typ stolarki i producenta.
 3. Rysunki techniczne, jak i załączniki dotyczące poszczególnych rozwiązań należy traktować jako całość i stosować się do wszystkich wytycznych.
 4. Zgodnie z ustawą 83 z dnia 4.02.1994 o prawie autorskim i prawach pokrewnych, opracowanie tego projektu stanowi dzieło autorskie legą powyższej ustawie.
 5. Projekt powinien być realizowany przez osoby kompetentne, w zgodzie z przepisami, prawem budowlanym jeżeli to konieczne, normami, warunkami technicznymi, a także w oparciu o szczegółową wiedzę i zasady budowlane.
 6. W przypadku jakichkolwiek niezgodności w dokumentacji projektowej należy powiadomić o tym projektanta.

Zestawienie powierzchni:

1.1	STREFA WEJŚCIOWA
6,93 m2	gres
1.2	KUCHNIA
16,26 m2	panel winylowy
1.3	BIURO
13,96 m2	panel winylowy
1.4	MAGAZYN
4,58 m2	panel winylowy
1.5	ŁAZIENKA
6,61 m2	panel winylowy
1.6	SALA WYKŁADOWA
33,64 m2	gres

also

• s t u d i o •

ALSO STUDIO

NIP: 646-115-51-23

kontakt@alsostudio.pl

tel. +48 511 146 086

+48 697 113 077

INWESTOR		STOWARZYSZENIE ZABRZANKA	
kod pocztowy		41-808	miasto Zabrze
ulica i numer			
Feliksa Nowowiejskiego 24			
PROJEKT KONCEPCYJNY			
nazwa projektu			
Projekt wnętrza lokalu usługowego			
adres inwestycji		41-808	miasto Zabrze
ulica i numer			
Feliksa Nowowiejskiego 24			
branża		ARCHITEKTURA	data 30.09.2024
nr projektu	048	format A4	skala 1:80
PROJEKTANT			PODPIS
mgr inż. arch. Aleksandra Iwanek-Cioch			
mgr Aleksandra Świątek			
tytuł rysunku			nr rysunku
Projekt układu funkcjonalnego			W_048_1.1