




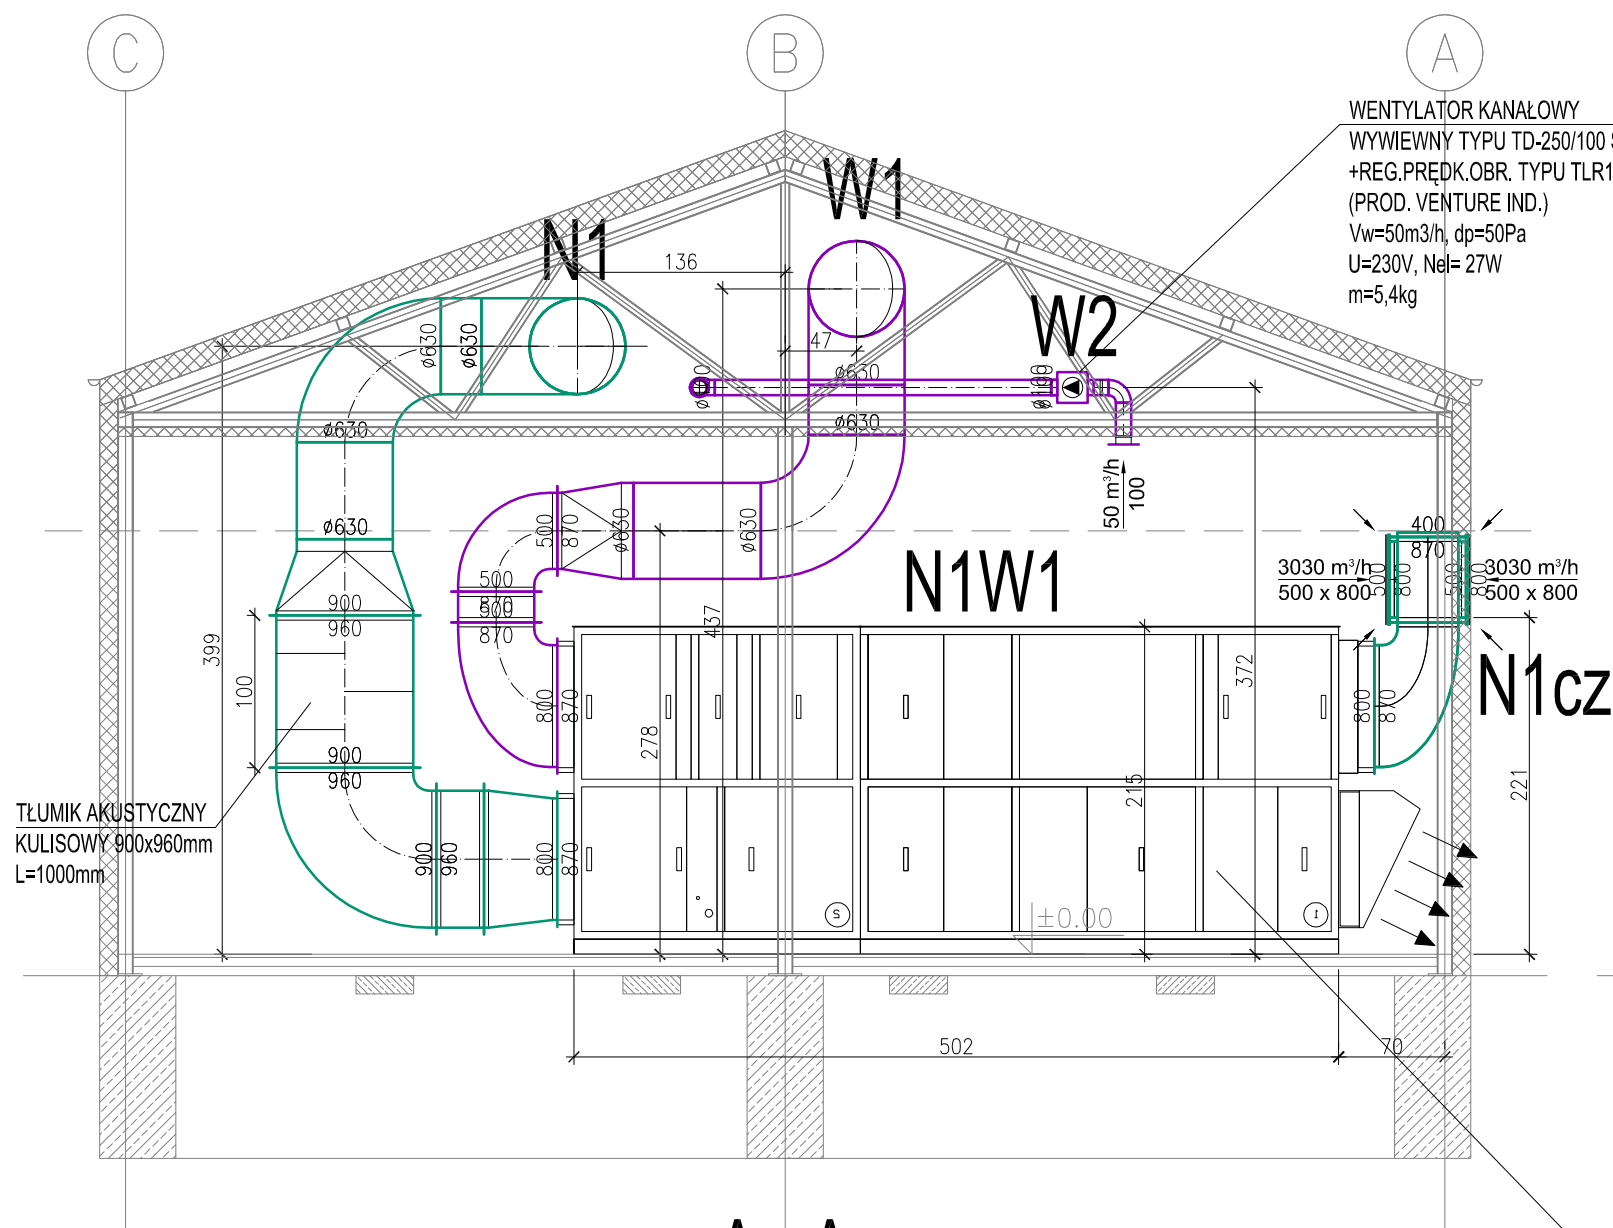

A - A

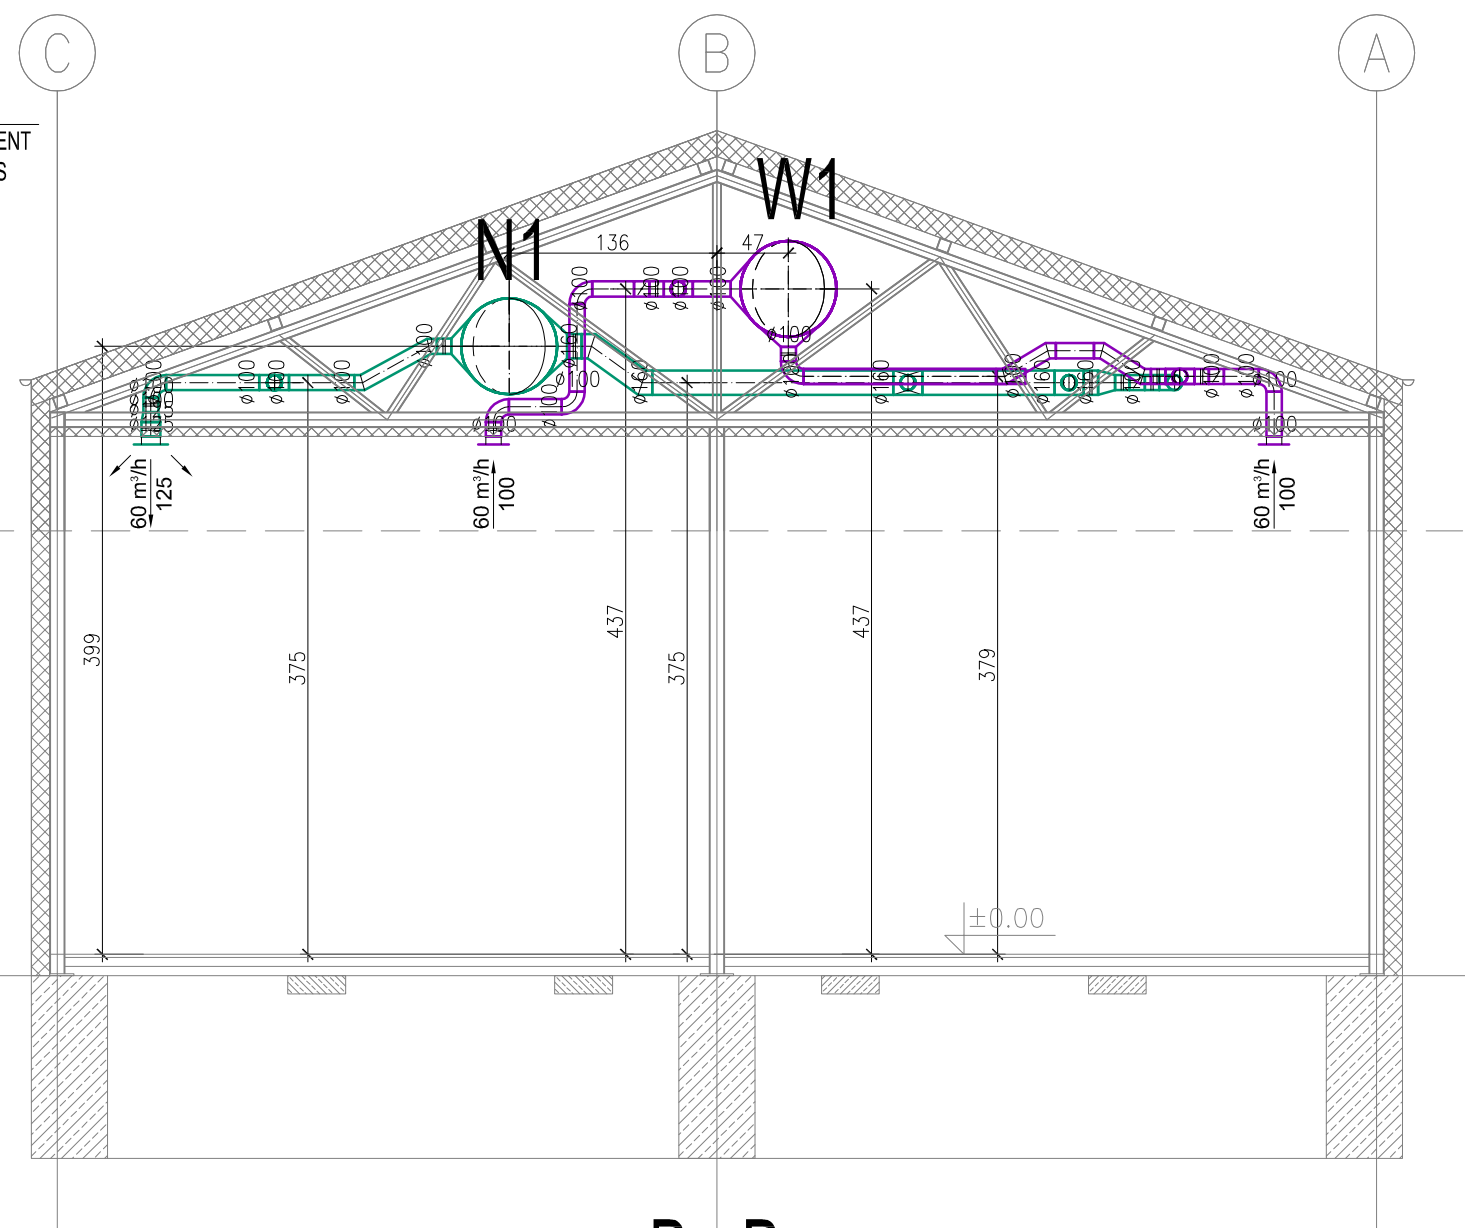

B - B

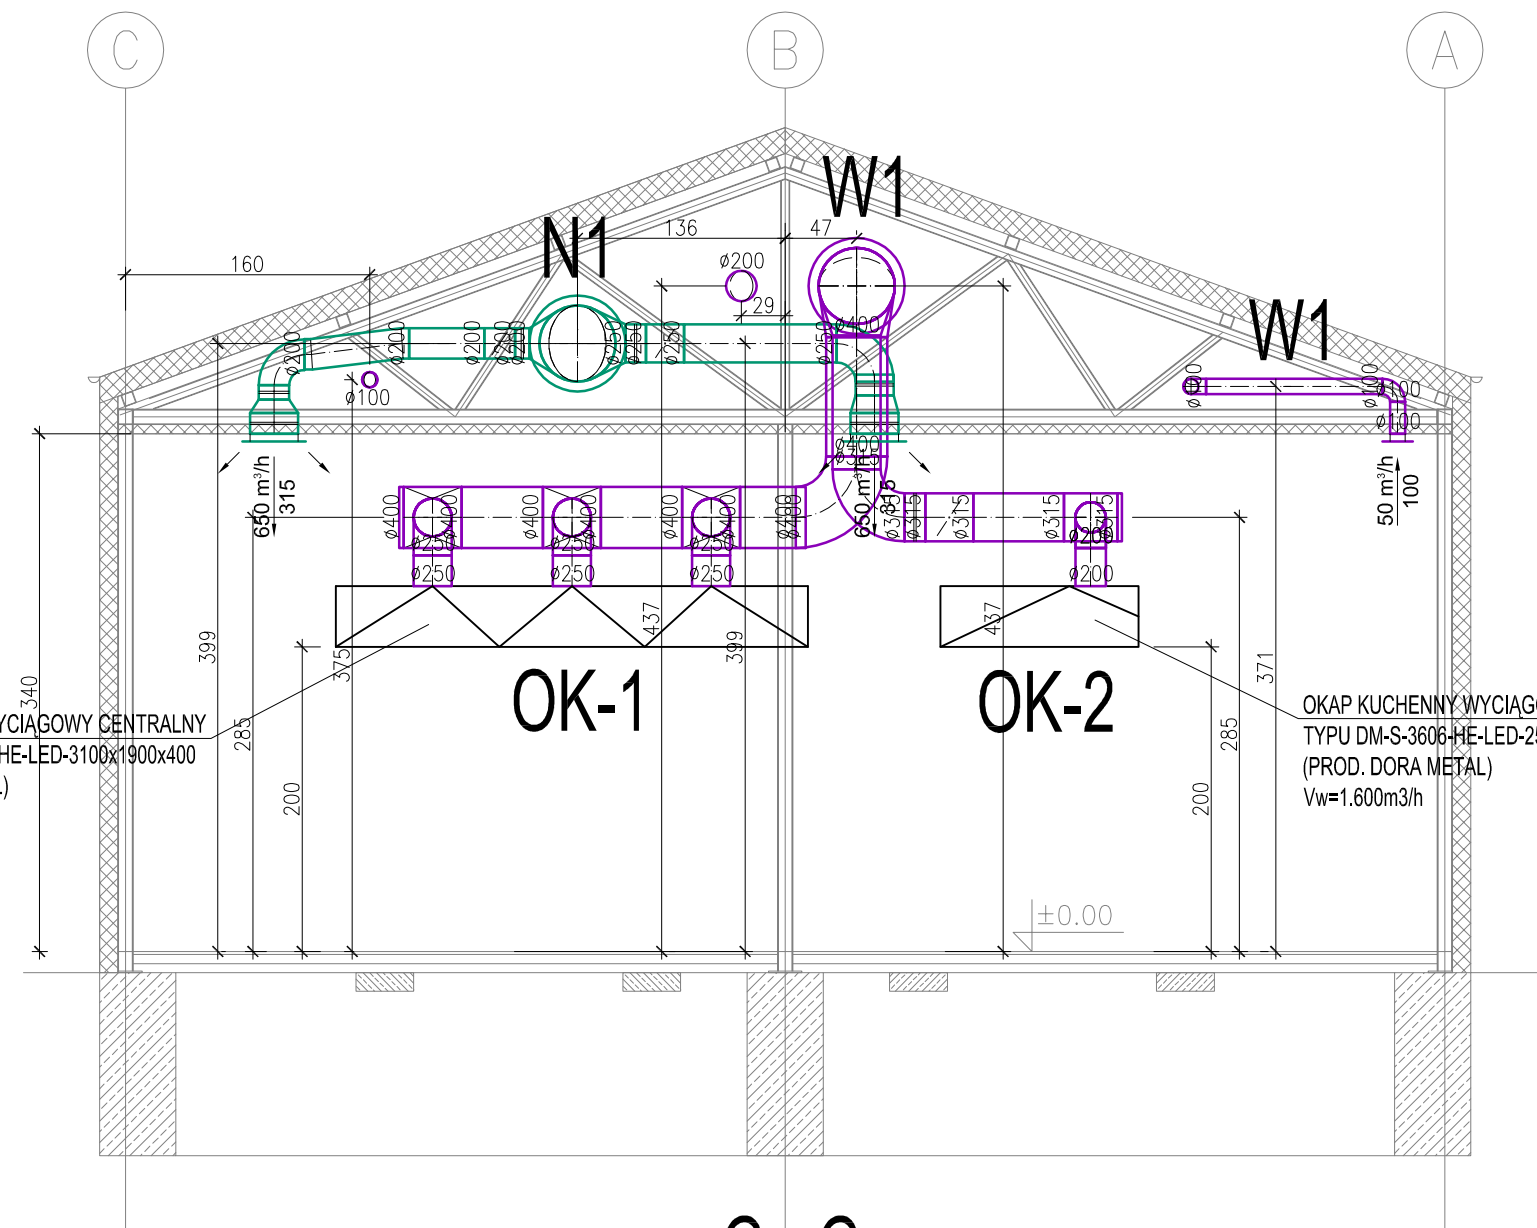

C - C

WENTYLATOR KANAŁOWY
WYWIEWNY TYPU TD-250/100 SILENT
+REG.PREDK.OBR. TYPU TLR15DS
(PROD. VENTURE IND.)
Vw=50m³/h, dp=50Pa
U=230V, Nel= 27W
m=5,4kg

CENTRALA WENTYLACYJNA NAWIEWNO-WYWIEWNA
ZEWNĘTRZNA Z WYMIENNIKIEM KRZYŻOWYM
HEKSAGONALNYM TYPU BD-F(50)-4 SM-P/CR4-L
WYWIEW WYKONANIE HIGIENICZNE (PROD. VBW)
Vn= 6,060m³/h, dp=250Pa
Vw=6,110m³/h, dp=400Pa
WYMIENNIK HEKSAGONALNY $\eta=88\%$
CHŁODNICA/NAGRZEWNICA FREONOWA 1-SEKCYJNA, R410a,
Qchl=24,7kW/Qn=16,5kW
WENTYLATOR NAWIEWNY, Nel=2,2kW, (U=3x400V)
WENTYLATOR WYWIEWNY, Nel=3,0kW, (U=3x400V)
NAWIEW FILTR KIESZENIOWY F7
WYWIEW FILTR TŁUSZCZOWY/DZIAŁKOWY G4/KIESZENIOWY M5
WYMIARY BxLxH=980x5020x2150mm
m=1160kg
DANE TECHNICZNE
WG ZAŁĄCZNIKA

OKAP KUCHENNY WYCIĄGOWY CENTRALNY
TYPU DM-S-3607-D2-HE-LED-3100x1900x400
(PROD. DORA-METAL)
Vw=3.200m³/h

OKAP KUCHENNY WYCIĄGOWY PRZYŚCIENNY
TYPU DM-S-3606-HE-LED-2500x1300x400
(PROD. DORA-METAL)
Vw=1.600m³/h

PROJEKT
NR
420000010

BUD. USŁUGOWY

BRANŻA:
ZAKŁAD

INWESTOR:		
LANFAM-INVEST Piotr Langosz, ul. Różana 44 62-081 Chyby		
NAZWA I ADRES OBIEKTU BUDOWLANEGO		
BUDYNEK USŁUGOWY MODUŁOWY – KUCHNIA CATERINGOWA TARNOWO PODGÓRNE, UL. WĄSKA, DZ. NR 324/10, ARK.1		
PROJEKTANT:	UPRAWNIENIA	PODPIS
mgr inż. PAWEŁ BĄKOWSKI	WKP/0153/PWOS/11	
OPRACOWANIE:		
mgr inż. PAWEŁ BĄKOWSKI	WKP/0153/PWOS/11	
SPRAWDZIŁ:		
mgr inż. ANDRZEJ BOROWCZYK	WKP/0244/P00S/05	
FAZA:	DATA:	SKALA:
PROJEKT TECHNICZNY	CZERWIEC 2024	1:50
TYTUŁ RYSUNKU:	NR RYSUNKU:	
PRZĘKROJE	WM-2	
INST. WENTYLACJI MECHANICZNEJ		