
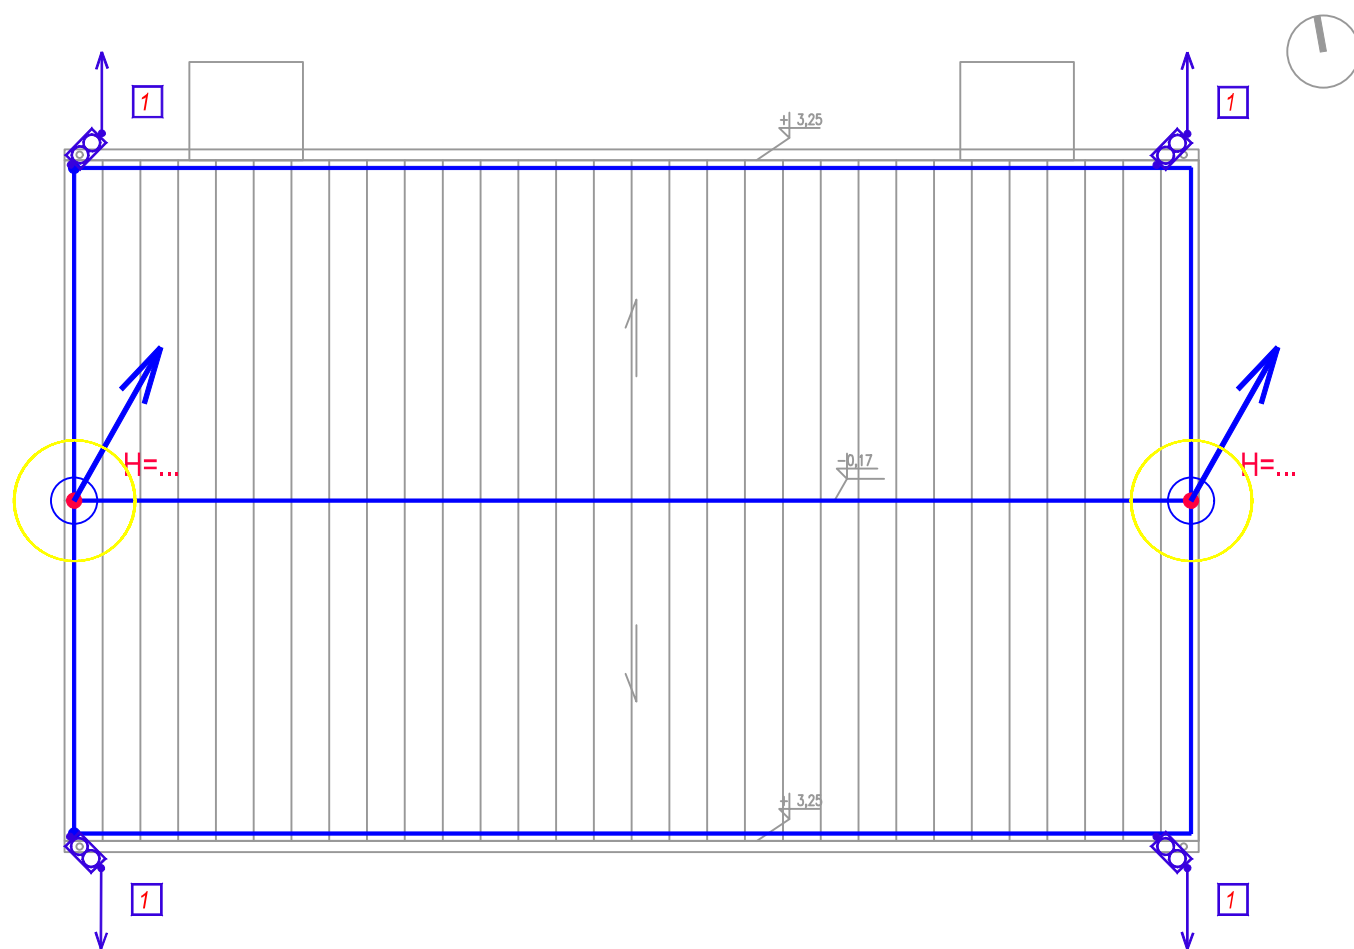
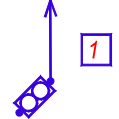


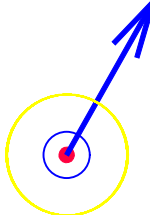

LEGENDA

- ZWÓD POZIOMY - DRUT STALOWY OCYNKOWANY Fe/Zn
fi 8mm MONTOWANY UCHWYTACH DEDYKOWANYCH DO
DACHU SKOŚNEGO POKRYTEGO DACHÓWKĄ
-  PRZEWÓD ODPROWADZAJĄCY - DRUT Ø8MM PROWAZONY NA
ELEWACJI BUDYNKU, POŁĄCZONY Z UZIEMIENIEM PRZESZŁĄCZE
KONTROLNE MONTOWANE NA WYSOKOŚCI GRUNTU
-  IGLICA GAŚNOROWA - IGLICA FI12MM O DŁUGOŚCI WG RUSYNKU

UWAGI:

1. INSTALACJĘ ODGROMOWĄ WYKONAĆ JAKO NIEIZOLOWANĄ, ZWODAMI NISKIMI NIENAPRĘŻANYMI. ZWODY POZIOME NA DACHU WYKONAĆ DRUTEM Fe/Zn 8mm STOSUJĄC UCHWYTY DEDYKOWANE DO DACHÓW SKOŚNYCH. PRZYSTOSOWANE DO KLEJENIA.
2. METALOWE ELEMENTY INSTALACJI SANITARNYCH I WENTYLACYJNYCH WYCHODZĄCYCH PONAD DACH NALEŻY CHRONIĆ INSTALACJĄ ODGROMOWĄ
3. WSZYSTKIE NADBUDÓWKI DACHOWE Z MATERIAŁÓW IZOLACYJNYCH LUB PRZEWODZĄCYCH, W KTÓRYCH PRACUJĄ URZĄDZENIA ELEKTRYCZNE POWINNY ZNAJDOWAĆ SIĘ W PRZESTRZENI CHRONIONEJ PRZESZŁĄCZE PIONOWE
4. JAKO PRZEWODY ODPROWADZAJĄCE PROJEKTUJE SIĘ DRUTY Ø8MM.
6. PO WYKONANIU ROBÓT PRZEPROWADZIĆ POMIARY SPRAWDZAJĄCE I SPORZĄDZIĆ PROTOKÓŁ;
7. INSTALACJĘ WYKONAĆ ZGODNIE Z NORMĄ PN-EN 62305.
8. ZACHOWAĆ MINIMALNĄ ODLEGŁOŚĆ ZWODÓW PIONOWYCH ORAZ SIATKI ZWODÓW POZIOMYCH OD URZĄDZEŃ ELEKTRYCZNYCH - 0,8M

420200010

PROJEKT
NR

BUD. USŁUGOWY

BRANŻA:
ELEKTRYCZNA

INWESTOR: LANFAM-INVEST Piotr Langosz, ul. Różana 44 62-081 Chyby		
NAZWA I ADRES OBIEKTU BUDOWLANEGO BUDYNEK USŁUGOWY MODUŁOWY – KUCHNIA CATERINGOWA TARNOWO PODGÓRNE, UL. WĄSKA, DZ. NR 324/10, ARK.1		
PROJEKTANT:	UPRAWNIENIA	PODPIS
mgr inż. Rafał Radajewski	WKP/0180/P00E/09	
OPRACOWANIE:		
mgr inż. Marcin Biela		
SPRAWDZIŁ:		
mgr inż. Janusz Wachowski	WKP/0459/P00E/15	
FAZA: PROJEKT TECHNICZNY	DATA: PAŹDZIERNIK 2024	SKALA: 1:100
TYTUŁ RYSUNKU: Instalacja odgromowa	NR RYSUNKU: E-04	dalpo projekt