

Miejsce rozbudowy budynku
o symulator lokomotywy oraz
procesory komputerowe

RZUT PARTERU

A) ISTNIEJĄCA ŚCIANA ZEWNĘTRZNA - DOCIEPLONA STYROPIANEM

TYNK CEMENTOWO-WAPIENNY (ISTNIEJĄCY)	2 cm
PREFABRYKOWANE ELEMENTY	
WŁĘKOBLOKOWE Z CEGŁY ŻERANISKIEJ (ISTNIEJĄCE)	24 cm
BŁOCKI GAZOBETONOWE (ISTNIEJĄCE)	12 cm
STYROPIAN np. ARSANIT THERMO FASADA EXTRA $\lambda=0.038$	14 cm
TYNK AKRYLOWY np. ARSANIT THERMATYNYK-A	

B) ISTNIEJĄCA ŚCIANA ZEWNĘTRZNA - DOCIEPLONA WĘŁNĄ

TYNK CEMENTOWO-WAPIENNY (ISTNIEJĄCY)	2 cm
PREFABRYKOWANE ELEMENTY	
WŁĘKOBLOKOWE Z CEGŁY ŻERANISKIEJ (ISTNIEJĄCE)	24 cm
BŁOCKI GAZOBETONOWE (ISTNIEJĄCE)	12 cm
WĘŁNA MINERALNA np. ROCKWOOL	
FRONTROCK MAX E $\lambda=0.037$	14 cm
TYNK KRZEMIANOWO-SILIKONOWY np. ARSANIT THERMATYNYK-KR	

C) PROJEKTOWANA ŚCIANA ZEWNĘTRZNA - DOCIEPLONA STYROPIANEM

TYNK GIPSOWY	1 cm
PUSTAK POROTHERM 25	25 cm
STYROPIAN np. ARSANIT THERMO FASADA EXTRA $\lambda=0.038$	14 cm
TYNK AKRYLOWY np. ARSANIT THERMATYNYK-A	

D) PROJEKTOWANA ŚCIANA ZEWNĘTRZNA - DOCIEPLONA WĘŁNĄ

TYNK GIPSOWY	1 cm
PUSTAK POROTHERM 25 P+W	25 cm
WĘŁNA MINERALNA np. ROCKWOOL	
FRONTROCK MAX E $\lambda=0.037$	14 cm
TYNK KRZEMIANOWO-SILIKONOWY np. ARSANIT THERMATYNYK-KR	

- ZAMUROWANIE ORAZ NOWOPROJEKTOWANE ŚCIANY
- OTWÓR WENTYLACYJNY Ø 150 mm W STROPIE
- ZABEZPIECZONY TACKĄ OCIEKOWĄ - WENTYLACJA GRAWITACYJNA
- PROJEKTOWANY PODCIĄG
- DYLATACJA

- WENTYLATOR DACHOWY
- NAMIEW WENTYLACJI MECHANICZNEJ
- WYWIEW WENTYLACJI MECHANICZNEJ

ZESTAWIENIE POWIERZCHNI - PARTER

POWIERZCHNIA UŻYTKOWA

0.09	SALA BIOL.-GEOGRA.	50.56 m ²
0.10	GABINET	15.14 m ²
0.11	PRACOWNIA ELEKTRYCZNA	50.4 m ²
0.12	GABINET	12.91 m ²
0.13	POM. POMOCNICZE	4.07 m ²
0.14	POM. POMOCNICZE	4.0 m ²
0.15	P. ORG. MŁODZIEŻY	16.87 m ²
0.16	POM. POSZADKOWE	5.07 m ²
0.17	WC PERSONEL	2.47 m ²
0.18	POM. PORZADKOWE	2.47 m ²
0.19	WC CHŁOPCY	5.05 m ²
0.20	CZYTELNA	15.88 m ²
0.21	GABINET LEKARZA	16.97 m ²
0.22	SALA DLA OSÓB NIEMOWIĄZĄCYCH	16.88 m ²
0.23	ZAPLECZE	8.29 m ²
0.24	SALA DO TENISA STÓŁOWEGO	86.87 m ²
0.25	POKÓJ NAUCZ. W-F	15.43 m ²
0.26	SALA JUDO	35.38 m ²
0.27	SZATNIA	18.21 m ²
0.28	NATRYSKI	10.92 m ²
0.29	WC	1.3 m ²
0.30	WC	1.2 m ²
0.31	SZATNIA	18.60 m ²
0.32	MAG. SPRZĘTU	16.66 m ²
0.33	SALA GIMNASTYCZNA	209.57 m ²
0.34	SZATNIA	45.58 m ²
0.35	PORTIER	7.96 m ²
0.36	ŚWIETLICA ŚNIADANIOWA	101.32 m ²
0.37	SKLEPIK SZKOLNY	31.18 m ²
0.38	POM. BIUROWE	9.14 m ²
0.39	ŁAZIENKA	3.15 m ²
0.40	POM. POMOCNICZE	2.74 m ²
0.41	SALA KONFERENCYJNA	17.34 m ²
0.42	POM. BIUROWE	12.02 m ²
0.43	SALA LEKCYJNA	65.40 m ²
0.44	P. ORG. MŁODZIEŻY	16.58 m ²
0.45	IZBA PAMIĘCI KOLEI	57.86 m ²
0.46	BIBLIOTEKA	50.88 m ²
0.47	PORTIERNIA	5.07 m ²

suma: 1881,76 m²

POWIERZCHNIA RUCHU

0.01	WIATROLAP	8.84 m ²
0.02	KOMUNIKACJA	177,74 m ²
0.03	KOMUNIKACJA	43,03 m ²
0.04	WIATROLAP	1,93 m ²
0.05	WIATROLAP	1,37 m ²
0.06	KOMUNIKACJA	27,46 m ²
0.07	KOMUNIKACJA	21,54 m ²
0.08	KOMUNIKACJA	2,25 m ²
0.48	KŁATKA SCHODOWA	5,99 m ²
0.49	KŁATKA SCHODOWA	5,26 m ²

suma: 285,68 m²

POWIERZCHNIA NETTO 1978,44 m²


RZECZOZNAWCA DO
PRZECIWP

mgr J


Nr upr. KC

Zgodność projektu z wymagami
STWIE bez uwag

Proponowana lokalizacja
Windy

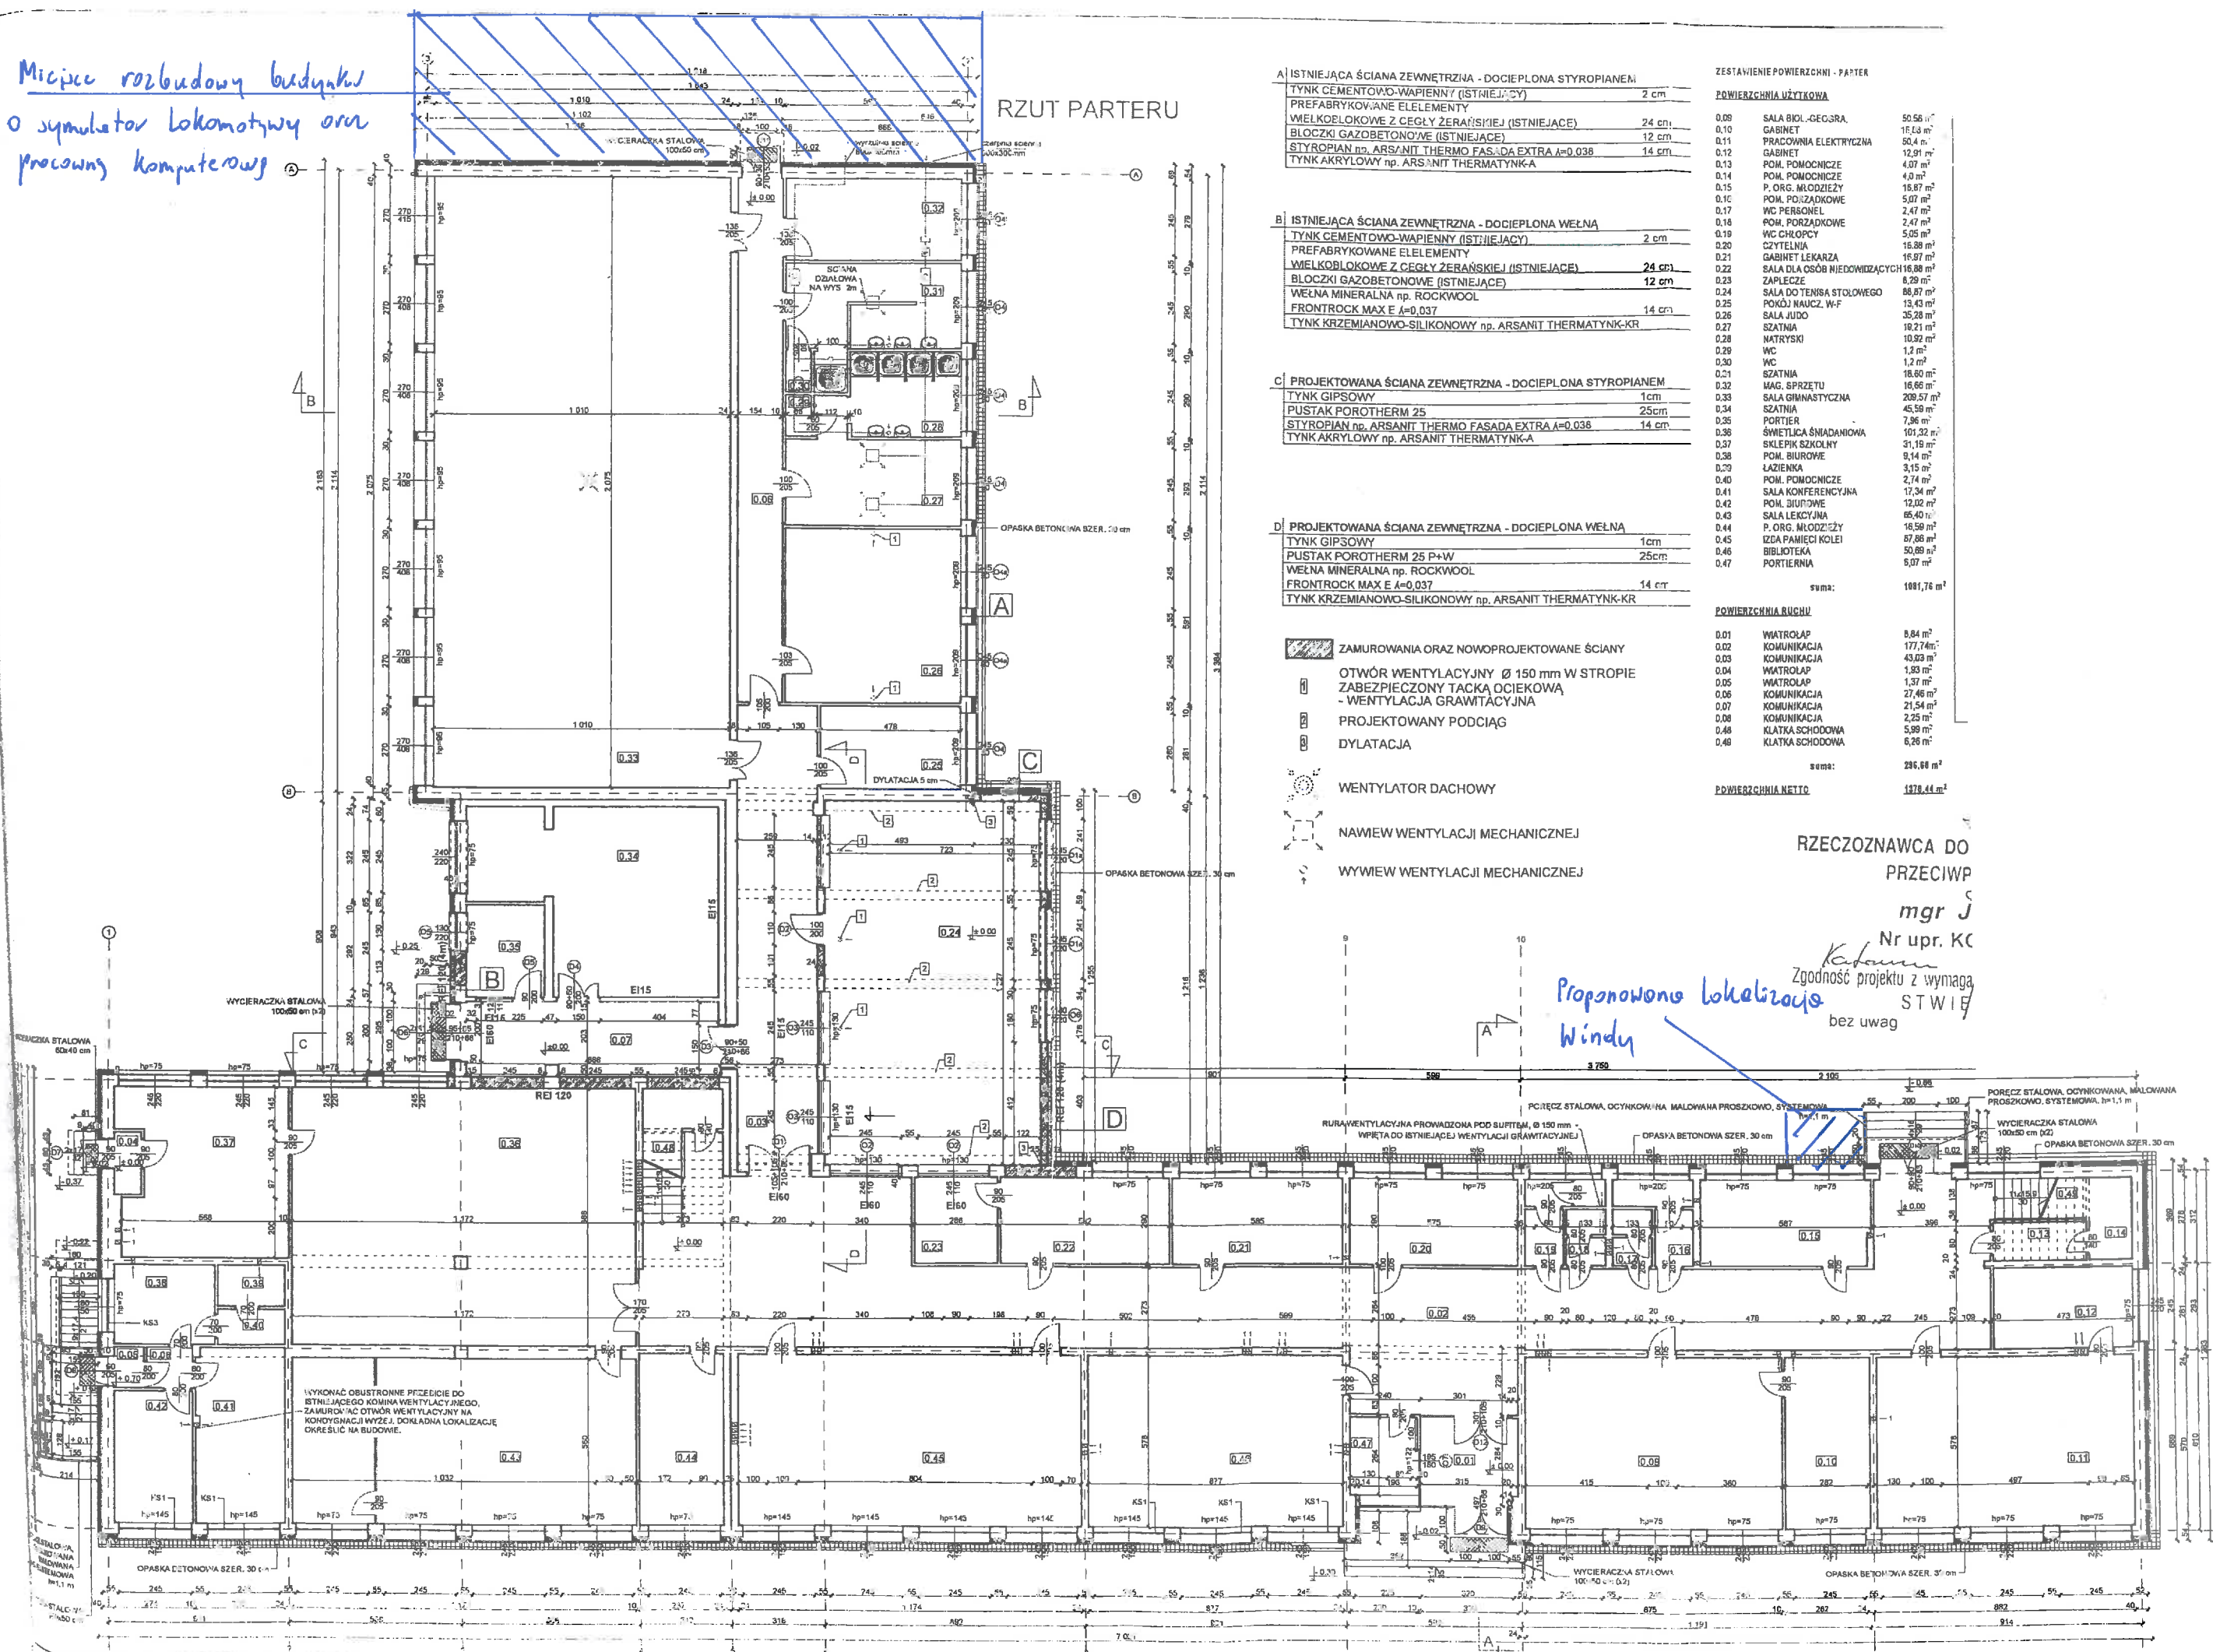

RZUT I PIĘTRA

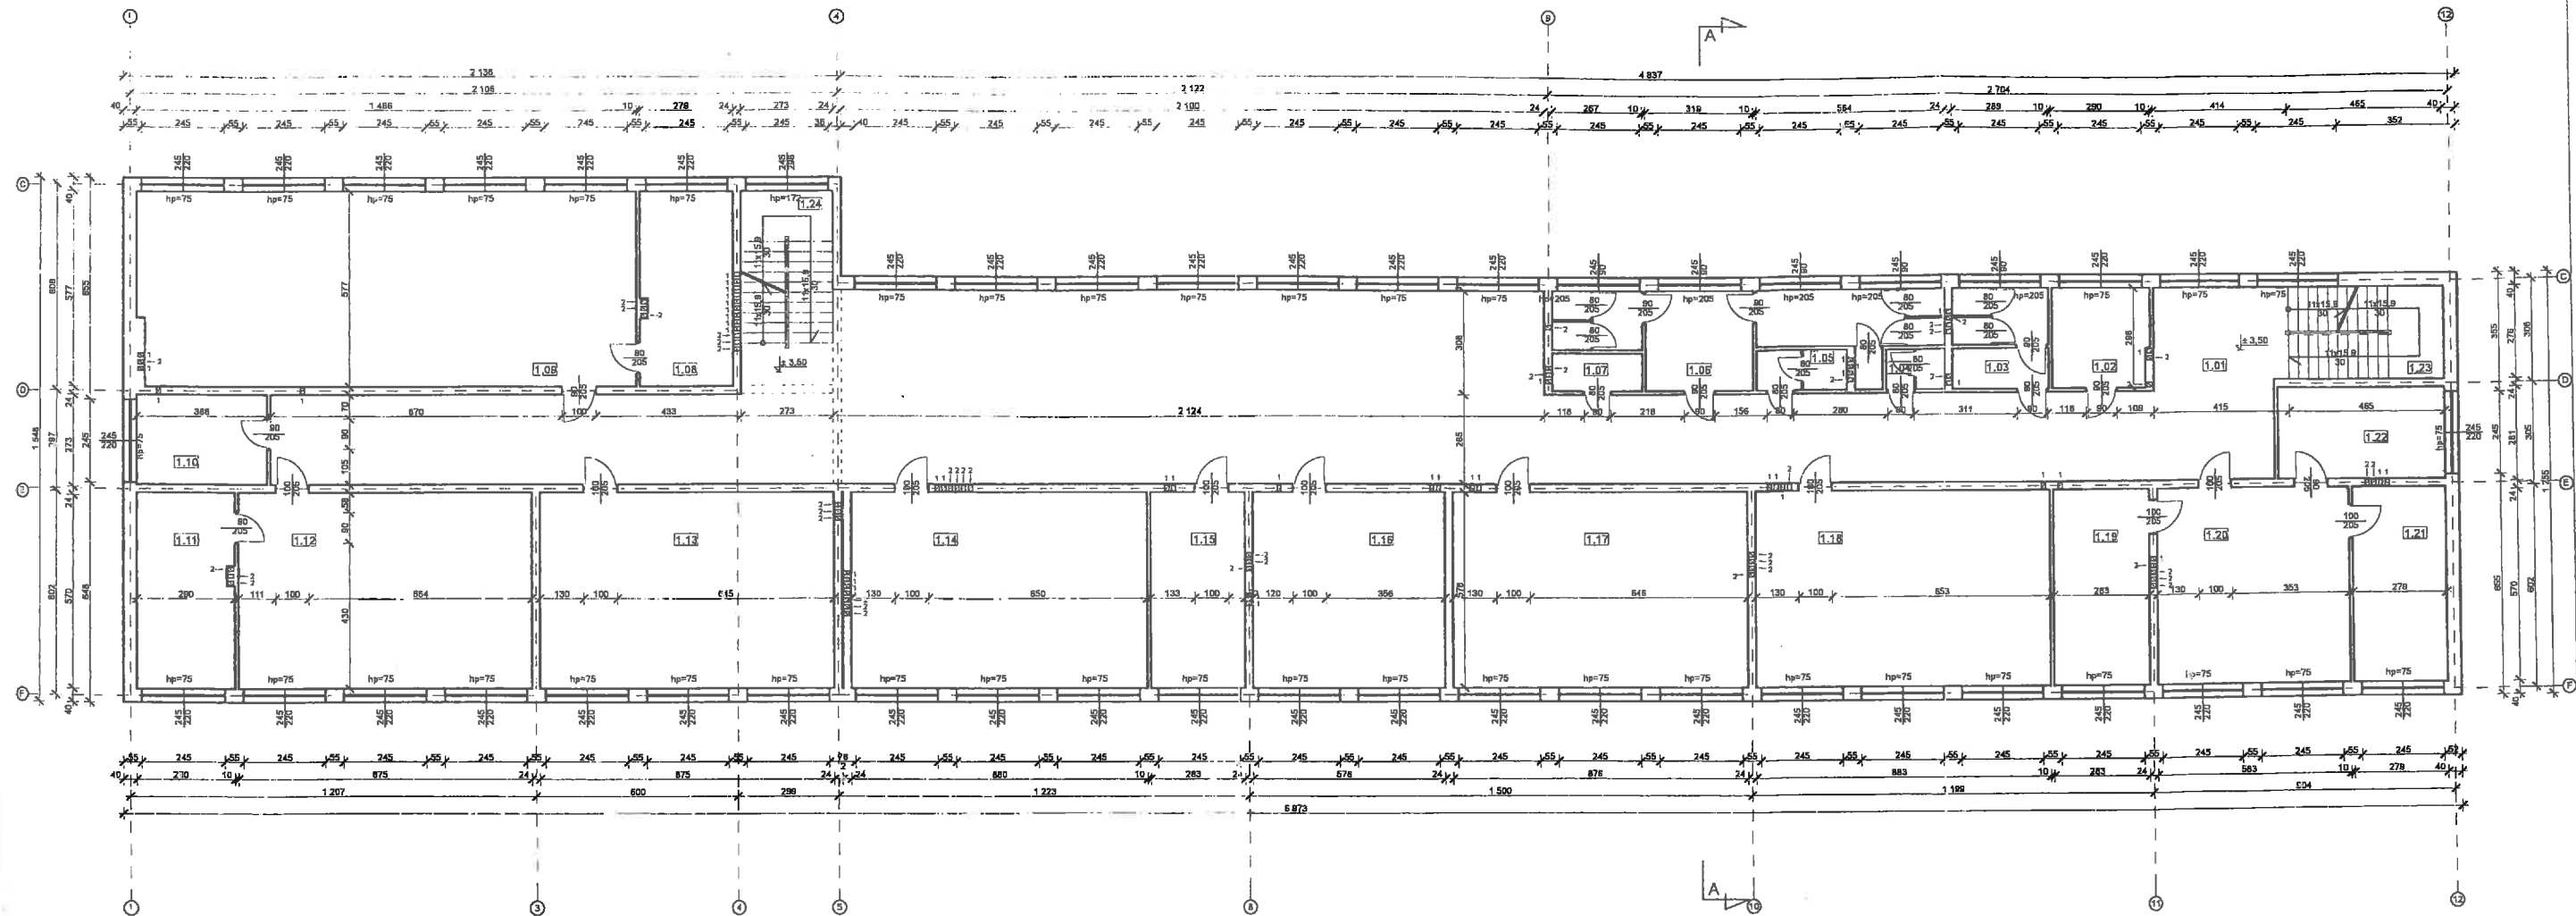

ZESTAWIENIE POWIERZCHNI - I PIĘTRO

POWIERZCHNIA UŻYTKOWA

1.02	POM. KIEROWNIKA ADMINISTRACJI	8,46 m ²
1.03	WC PERSONEL	8,35 m ²
1.04	WC	2,08 m ²
1.05	POM. PORZĄDKOWE	3,24 m ²
1.06	WC DZIEWCZYZNY	24,77 m ²
1.07	SCHOWEK	3,02 m ²
1.08	GABINET	15,95 m ²
1.09	PRACOWNIA ELEKTRONICZNA	85,23 m ²
1.10	PEDAGOG SZKOLNY	10,23 m ²
1.11	GABINET	16,76 m ²
1.12	PRAC.TRANS.KOLEJOWEGO	50,57 m ²
1.13	PRACOWNIA KOMPUTEROWA	50,57 m ²
1.14	SALA J. ANGIELSKIEGO	50,85 m ²
1.15	SALA JEZYKOWA	16,35 m ²
1.16	POKÓJ NAUCZYCIELSKI	33,28 m ²
1.17	SALA J. NIEMIECKIEGO	50,62 m ²
1.18	PRACOWNIA DRÓG I MOSTÓW	51,03 m ²
1.19	GABINET	16,35 m ²
1.20	SEKRETARIAT	33,69 m ²
1.21	GABINET DYREKTORA	16,12 m ²
1.22	GABINET	13,68 m ²
suma:		561,22 m ²


POWIERZCHNIA RUCHU

1.01	KOMUNIKACJA	240,85 m ²
1.23	KLATKA SCHODOWA	12,52 m ²
1.24	KLATKA SCHODOWA	11,97 m ²
suma:		265,34 m ²

POWIERZCHNIA NETTO	826,56 m ²
--------------------	-----------------------

A	ISTNIEJĄCA ŚCIANA ZEWNĘTRZNA	
	TYNK CEMENTOWO-WAPIENNY	2 cm
	PREFABRYKOWANE ELEMENTY	
	WIELKOBLOKOWE Z CEGŁY ŻERANSKIEJ	24 cm
	BLODKI GAZOBETONOWE	12 cm
	TYNK CEMENTOWY	2 cm

RZUT II PIĘTRA

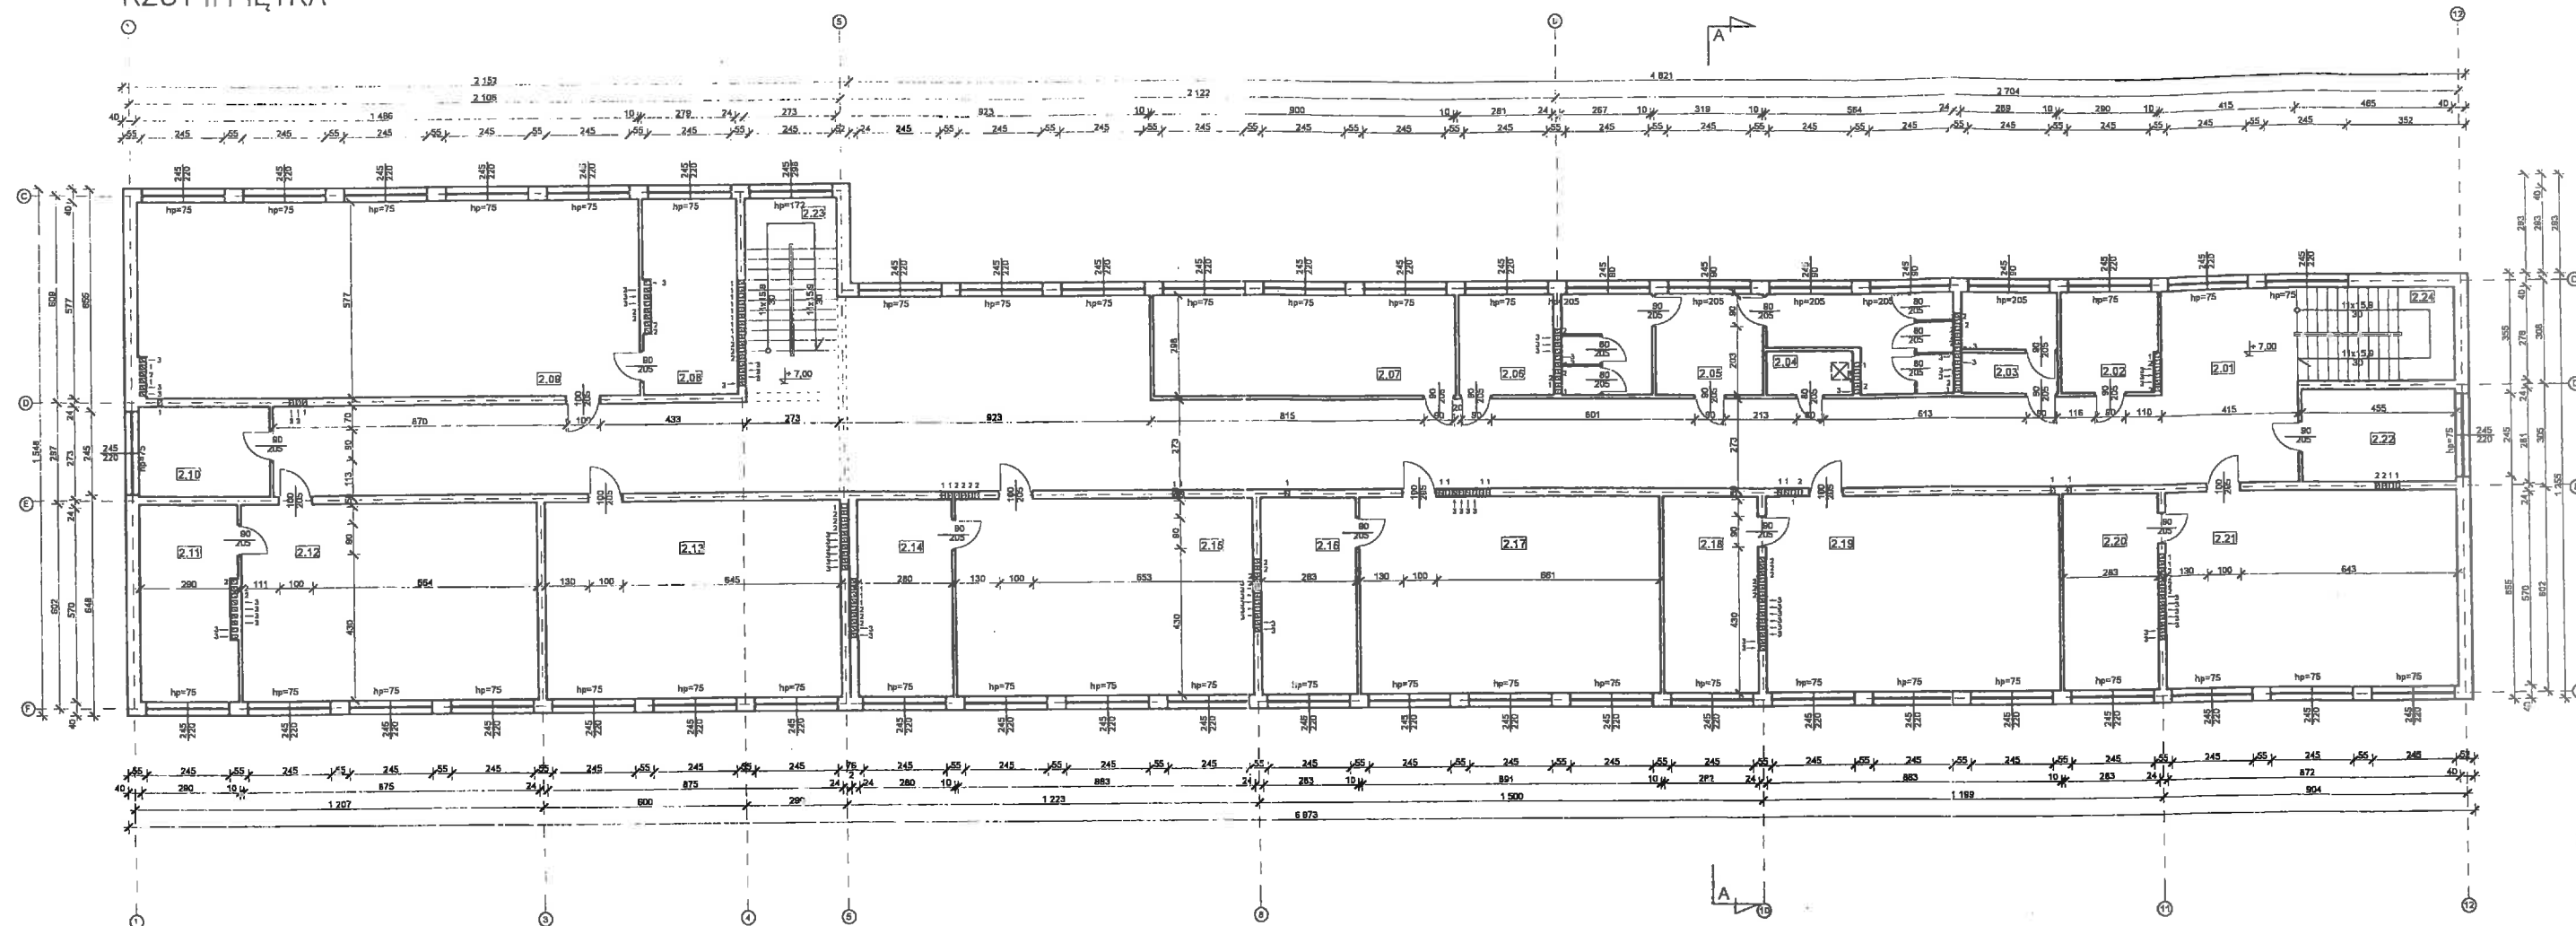

ZESTAWIENIE POWIERZCHNI - II PIĘTRO

POWIERZCHNIA UŻYTKOWA

2.02	ARCHIWUM	8,48 m ²
2.03	SCHOWEK	8,35 m ²
2.04	SCHOWEK	3,34 m ²
2.05	WC CHŁOPCY	30,25 m ²
2.06	SCHOWEK	8,37 m ²
2.07	POKÓJ P.O.	26,82 m ²
2.08	GABINET	15,70 m ²
2.09	PRACOWNIA KOMPUTEROWA	85,43 m ²
2.10	GABINET	10,23 m ²
2.11	GABINET	16,26 m ²
2.12	PRACOWNIA FIZYCZNA	50,57 m ²
2.13	PRACOWNIA CHEMICZNA	50,57 m ²
2.14	GABINET	16,18 m ²
2.15	SALA J.POLSKIEGO	51,03 m ²
2.16	GABINET	16,35 m ²
2.17	PRACOWNIA HISTORYCZNA	51,49 m ²
2.18	GABINET	16,30 m ²
2.19	SALA MATEMATYCZNA	51,03 m ²
2.20	GABINET	16,35 m ²
2.21	SALA RELIGII	50,39 m ²
2.22	MAGAZYN	12,43 m ²

suma: 695,9 m²

POWIERZCHNIA RUCHU

2.01	KOMUNIKACJA	205,22 m ²
2.23	KLATKA SCHODOWA	5,95 m ²
2.24	KLATKA SCHODOWA	6,26 m ²

suma: 217,47 m²

POWIERZCHNIA NETTO

913,37 m²

A ISTNIEJĄCA ŚCIANA ZEWNĘTRZNA

TYNK CEMENTOWO-WAPIENNY	2 cm
PREFABRYKOWANE ELEMENTY	
WIELKOBLOKOWE Z CEGŁY ŻERAŃSKIEJ	24 cm
BŁOCKI GAZOBETONOWE	12 cm
TYNK CEMENTOWY	2 cm

+ 12,00



✓ Superowano lokalizację miejsca rozbudowy
stacji o pracownię komputerową i stanowisko
symulacji lokomotywy.

1 +12.00



☐ TYNK AKRYLOWY KOLOR JASNY BEŻ NP. ARSANIT 31P4

 TYNK AKRYLOWY KOLOR BORDOWY NP. ARSANIT 62P1

TYNK AKRYLOWY KOLOR GRANATOWY NP. ARSANIT T91



SCHODY, COKÓŁ I BOCZNE ŚCIANY SCHODÓW - PŁYTKI KLINKIEROWE
KOLOR GRAFITOWY NP, CRH TYBET CIENIOWANY

STOLARKA DRZWIOWA, ALUMINIOWA, KOLOR SZARY RAL 7025

STOLARKA OKIENNA, PCV, KOLOR BIAŁY

☐ BALUSTRADY, PARAPETY ZEWNĘTRZNE, KRATY OKIENNE
KOLOR JASNY SZARY RAL 7045

OBRÓBKA: BLACHARSKA, RYNNY, RURY SPUSTOWE - TYTAN-CYNK
OBRÓBKA BLACHARSKA NA DYLAACJACH - STAŁOWE, MALOWANE PROSZKOWO
W KOLORZE ELEWACJI

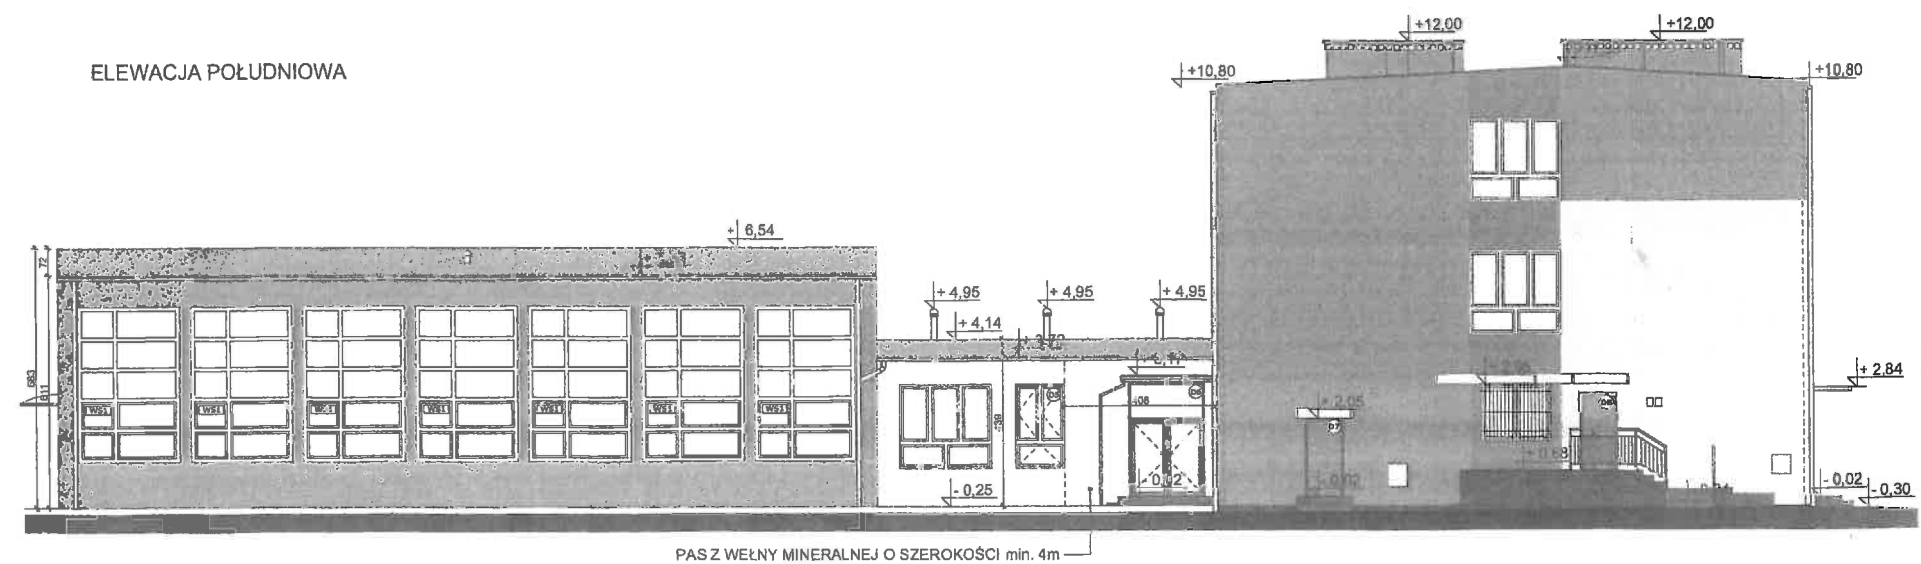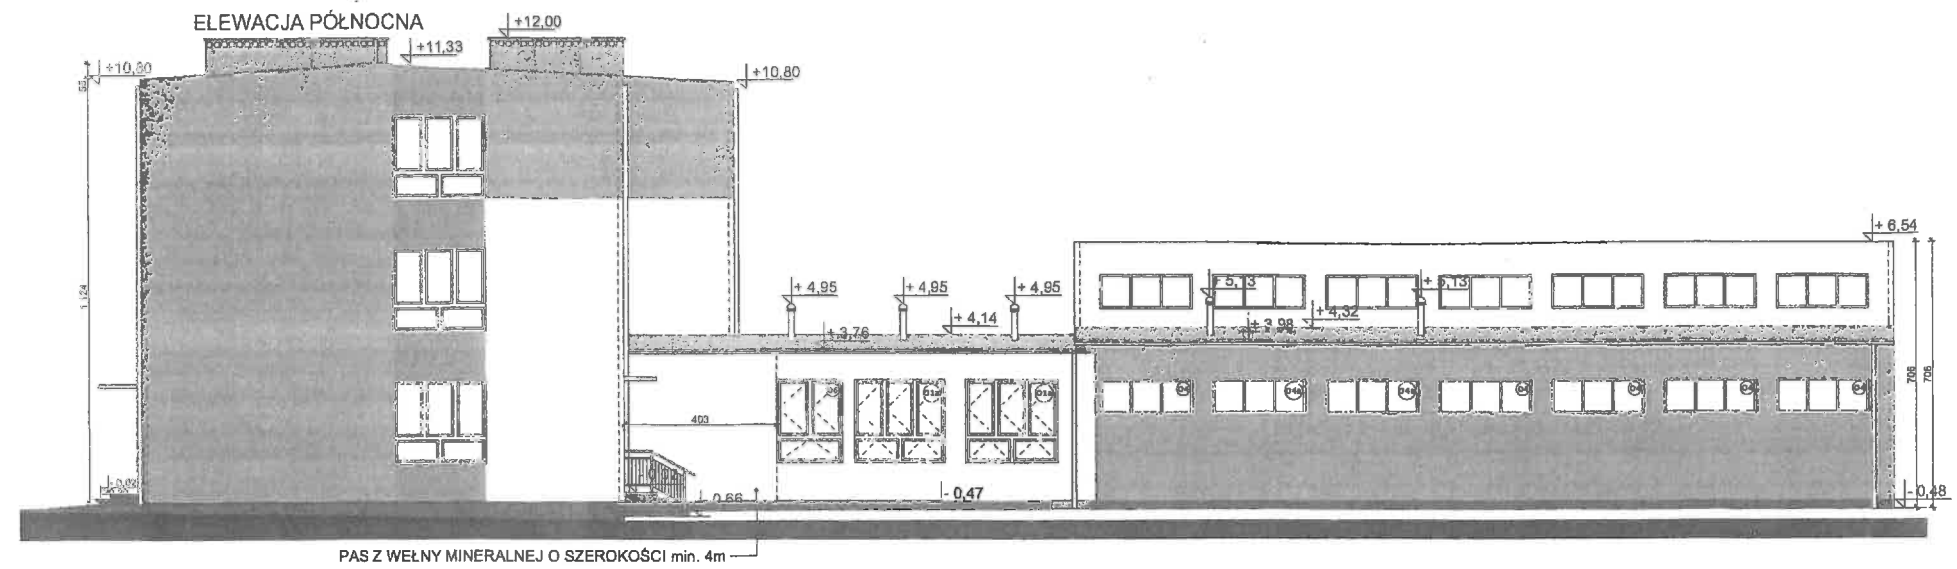

LEGENDA

- TYNK AKRYLOWY KOLOR JASNY BEŻ NP. ARSANIT 31P4
- TYNK AKRYLOWY KOLOR BORDOWY NP. ARSANIT 62P1
- TYNK AKRYLOWY KOLOR GRANATOWY NP. ARSANIT T91
- SCHODY, COKÓŁ I BOCZNE ŚCIANY SCHODÓW - PŁYTKI KLINKIEROWE KOLOR GRAFITOWY NP. CRH TYBET CIENIOWANY
- STOLARKA DRZWIOWA, ALUMINIOWA, KOLOR SZARY RAL 7025
- STOLARKA OKIENNA, PCV, KOLOR BIAŁY
- BALUSTRADY, PARAPETY ZEWNĘTRZNE, KRATY OKIENNE KOLOR JASNY SZARY RAL 7045
- OBRÓBKA BLACHARSKA, RYNNY, RURY SPUSTOWE - TYTAN-CYNK
- OBRÓBKA BLACHARSKA NA DYLATACJACH - STALOWE, MALOWANE PROSZKOWO W KOLORZE ELEWACJI