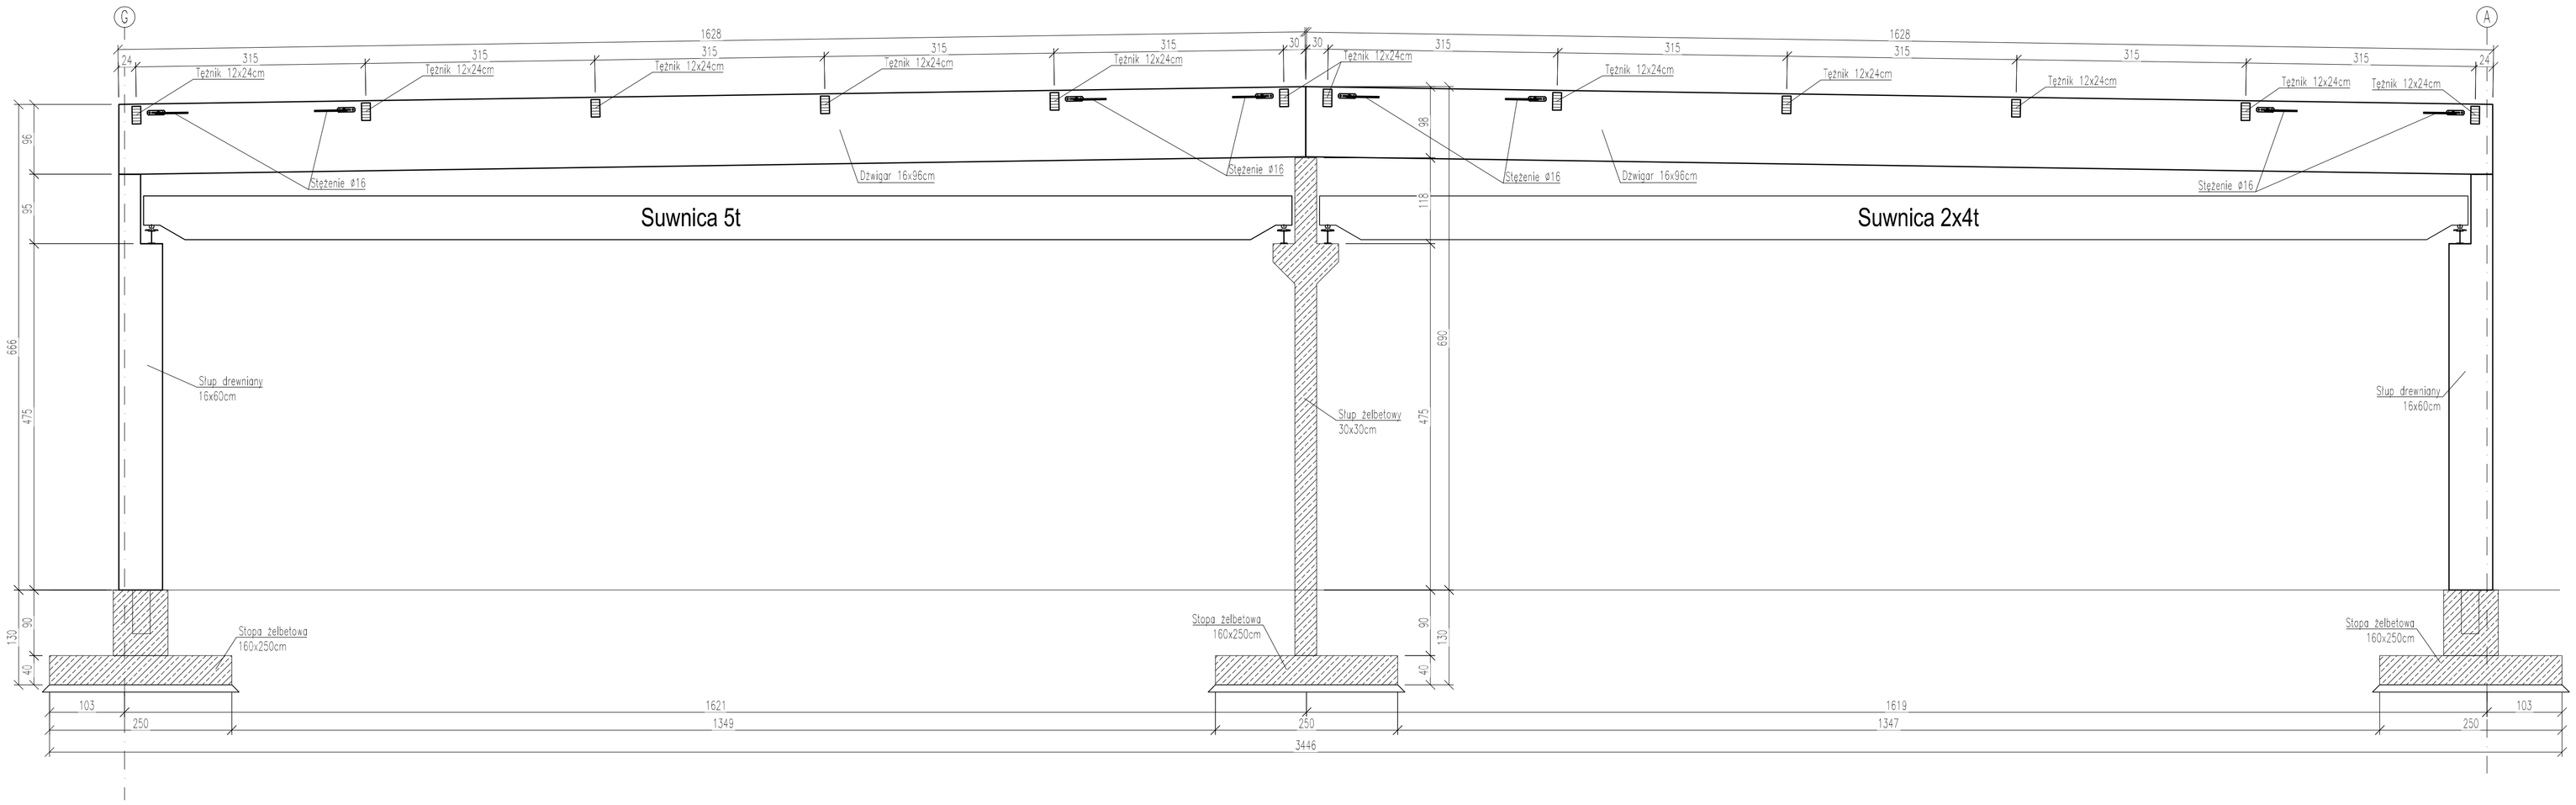

UWAGI:
Klasa wytrzymałościowa elementów z drewna klejonego:
– dźwigary – GL30c
– tężniki, słupy, – GL24h

Impregnacja elementów drewnianych powierzchniowa – FOBOS

Stalowe elementy łącznikowe ze stali S235

Zabezpieczenie antykorozyjne elementów stalowych zapewnić poprzez cynkowanie ogniowe lub galwaniczne

KONSTRUKCYJNE DREWNO KLEJONE
PROJEKTOWANIE I REALIZACJA KONSTRUKCJI BUDOWLANYCH

KONSBUD
STOBNO 55A
72-002 Stobno

tel.:(091) 812 53 87
fax.:(091) 812 83 87
e-mail: info@konsbud.com
www.konsbud.com

PRAWA AUTORSKIE ZASTRZEŻONE
COPY RIGHTS RESERVED
Projekt ten chroniony jest prawem zgodnie z Ustawą o Prawie Autorskim
Wszelkie kopiowanie, powielanie i dokonywanie zmian bez zgody autora jest niedozwolone i podlega karze

NAZWA RYSUNKU

Przekrój A-A

INWESTYCJA	Hala produkcyjna z częścią socjalną oraz zagospodarowaniem terenu i niezbędną infrastrukturą techniczną	
ADRES	dz. nr 102/3, 103/5, obręb Stobno	
	IMIĘ I NAZWISKO	PODPIS
PROJEKTOWAŁ	mgr inż. Michał Ziętara ZAP/0121/PWBKb/17	
SPRAWDZIŁ	mgr inż. Przemysław Żurowski ZAP/0051/POOK/04	
OPRACOWAŁ	mgr inż. Ewelina Grodź	
OPRACOWAŁ	mgr inż. Agata Dalkowska	
BRANŻA	KONSTRUKCJA	STADIUM P.B.
DATA 08.2019	SKALA 1:50	NR RYSUNKU K0 3