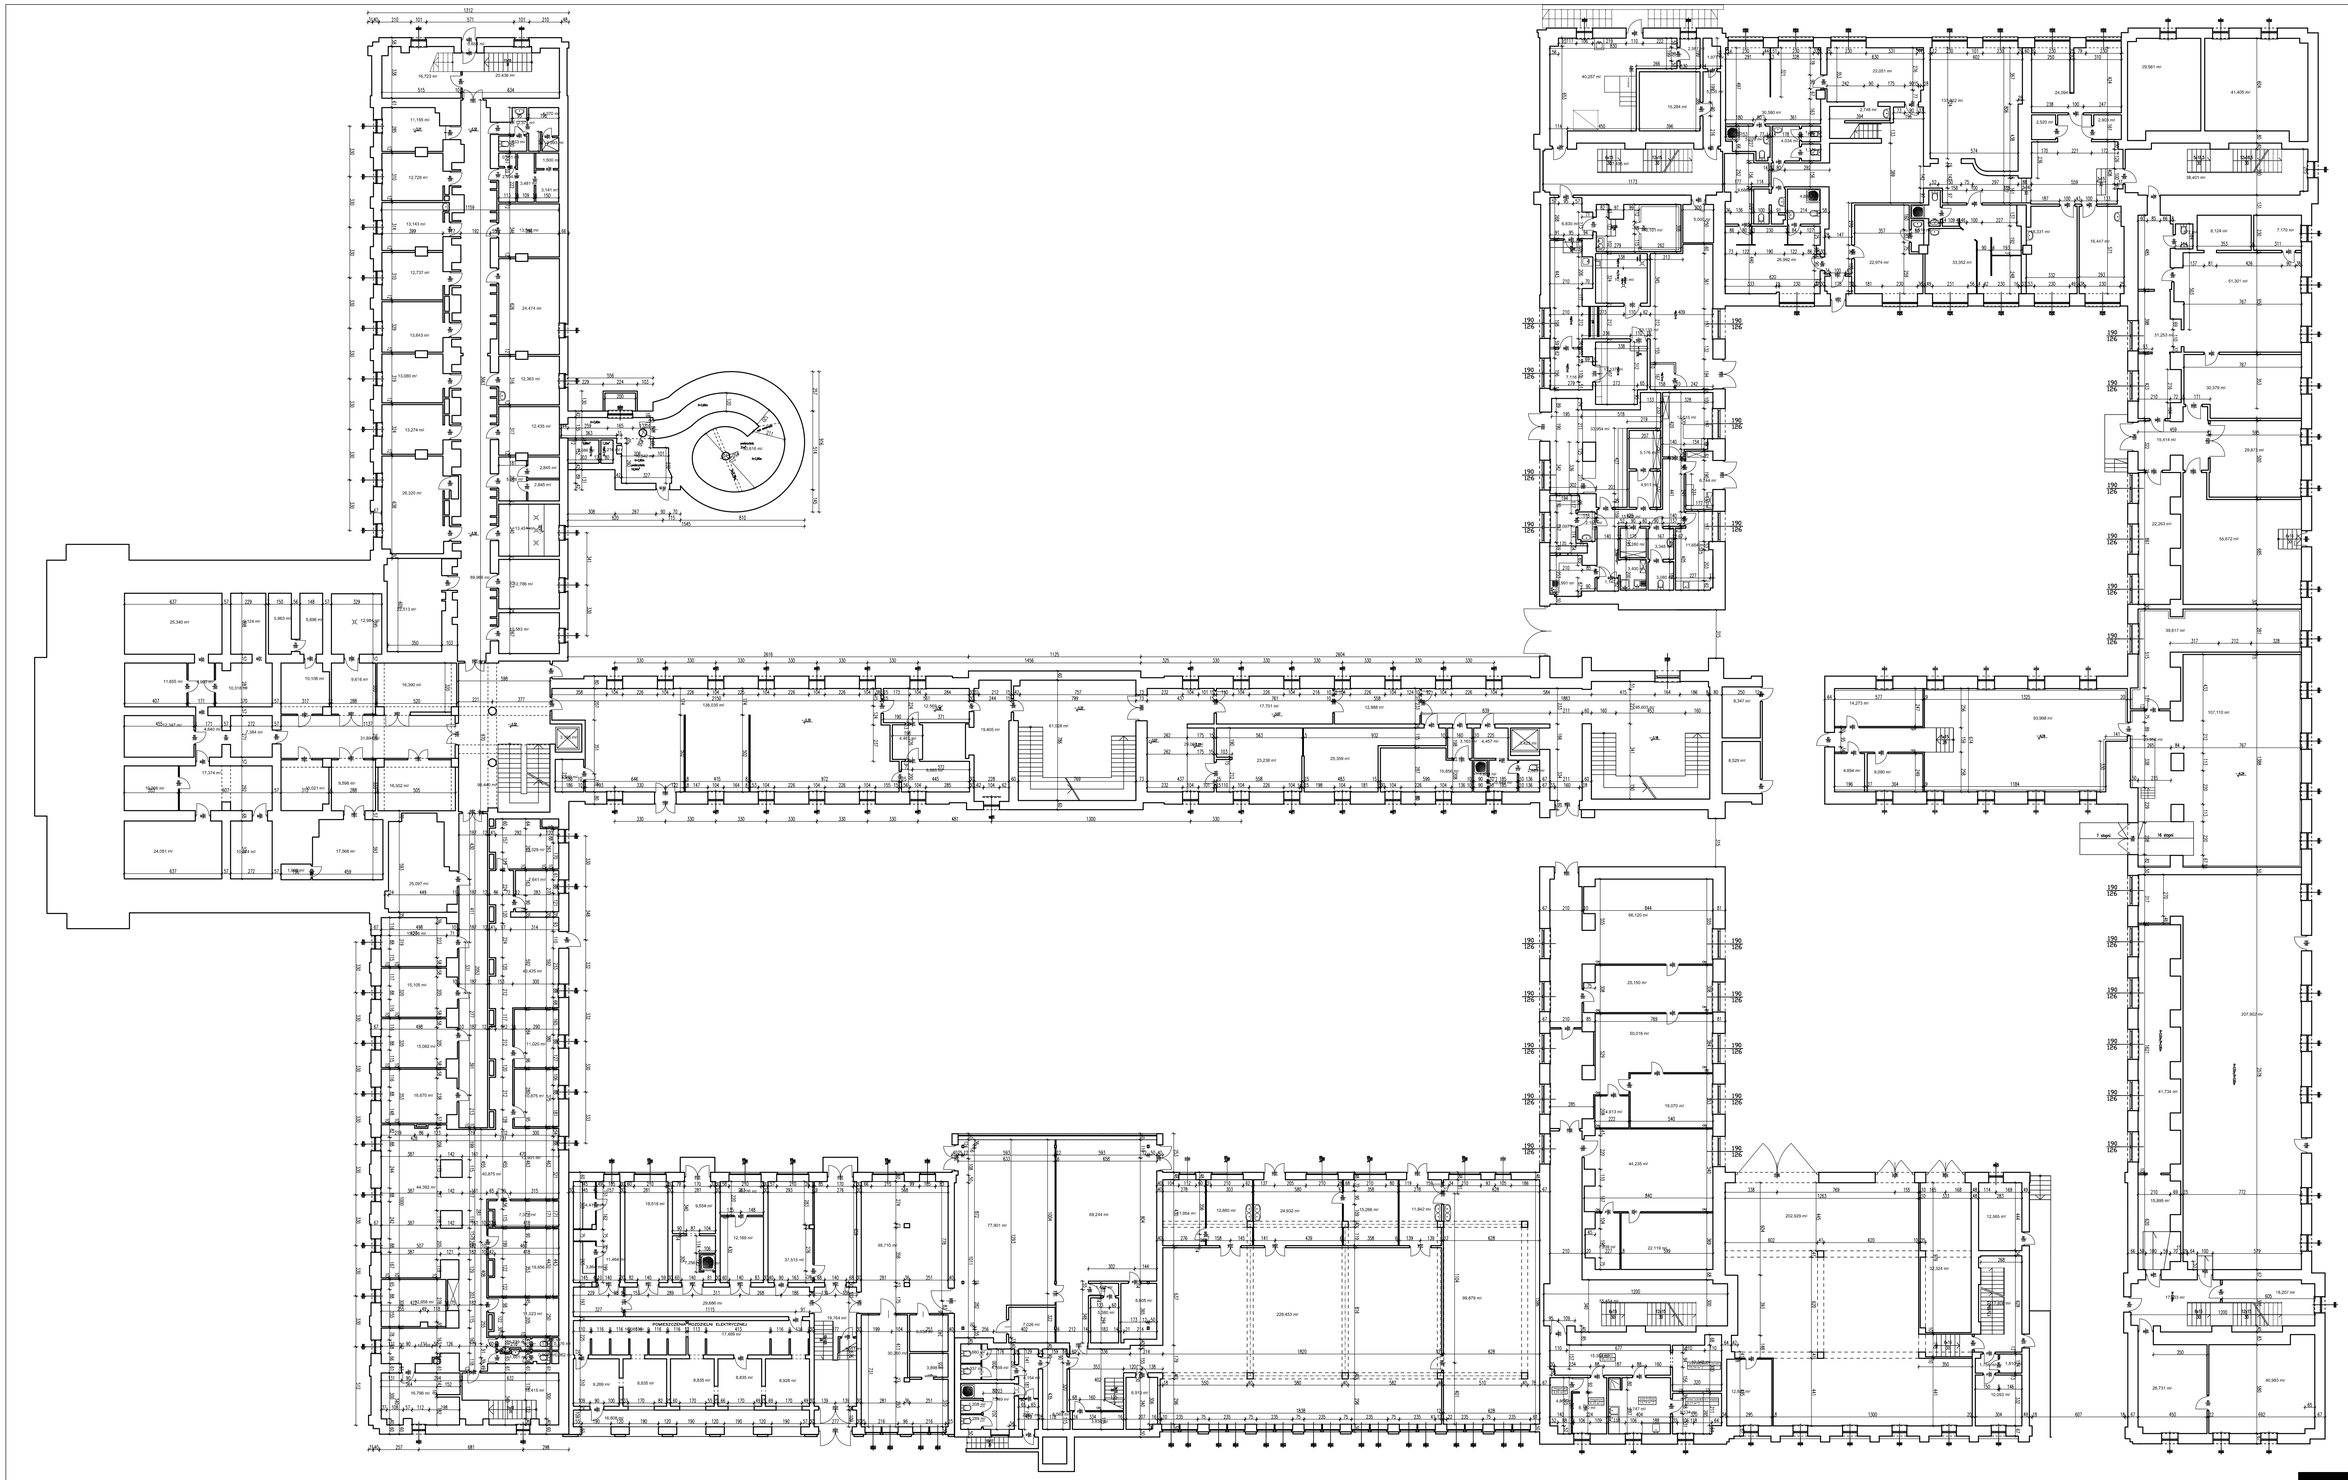

PRACOWNIA ARCHITEKTONICZNA
DZIEDZICKI I PARTNERZY
02-796 WARSZAWA, UL. WAWRZOWA 6 m.2
TEL. 503 339 331
adam.dziedzicki@gmail.com

TEMAT	BUDYNEK INSTYTUTU BIOLOGII PRZEMYSŁU ROLNO-SPOŻYWCZEGO ul. Rakowiecka 36 02-532 Warszawa
INWESTOR	Instytut Biologii Przemysłu Rolno-Spożywczego ul. Rakowiecka 36 02-532 Warszawa
AUTOR	mgr inż.arch. ADAM DZIEDZICKI nr ew. MA/066/08
WSPÓŁPRACA PROJEKTOWA	mgr inż. arch. ADAM DZIEDZICKI
FAZA	INWENTARYZACJA
BRANŻA	ARCHITEKTURA
NAZWA RYSUNKU	NISKI PARTER
SKALA	1:200
DATA	MAJ 2012
EDYCJA	A
NUMER RYSUNKU	I-01

WSZELKIE PRAWA AUTORSKIE ZASTRZEŻONE – ZAKAZ COPY, SCAN, POTAMIĘ, ME, WEBE, ITP. BEZ ZGODY AUTORA. ZAKAZ ZMIANY PRZEZNACZENIA, ZMIAN, PRZEROBEK, ADAPTACJI BEZ ZGODY AUTORA. PO ZAWARCIU UMOWY ROZWIĄŻ ZGODY WŁAŚCICIELA PRAW AUTORSKICH. Ustawa z dnia 4 lutego 1994 r. o prawie autorskim i prawach pokrewnych (Dz. U. z 2006 r. Nr 90, poz. 631 z dn. 04.05.1994r.)