


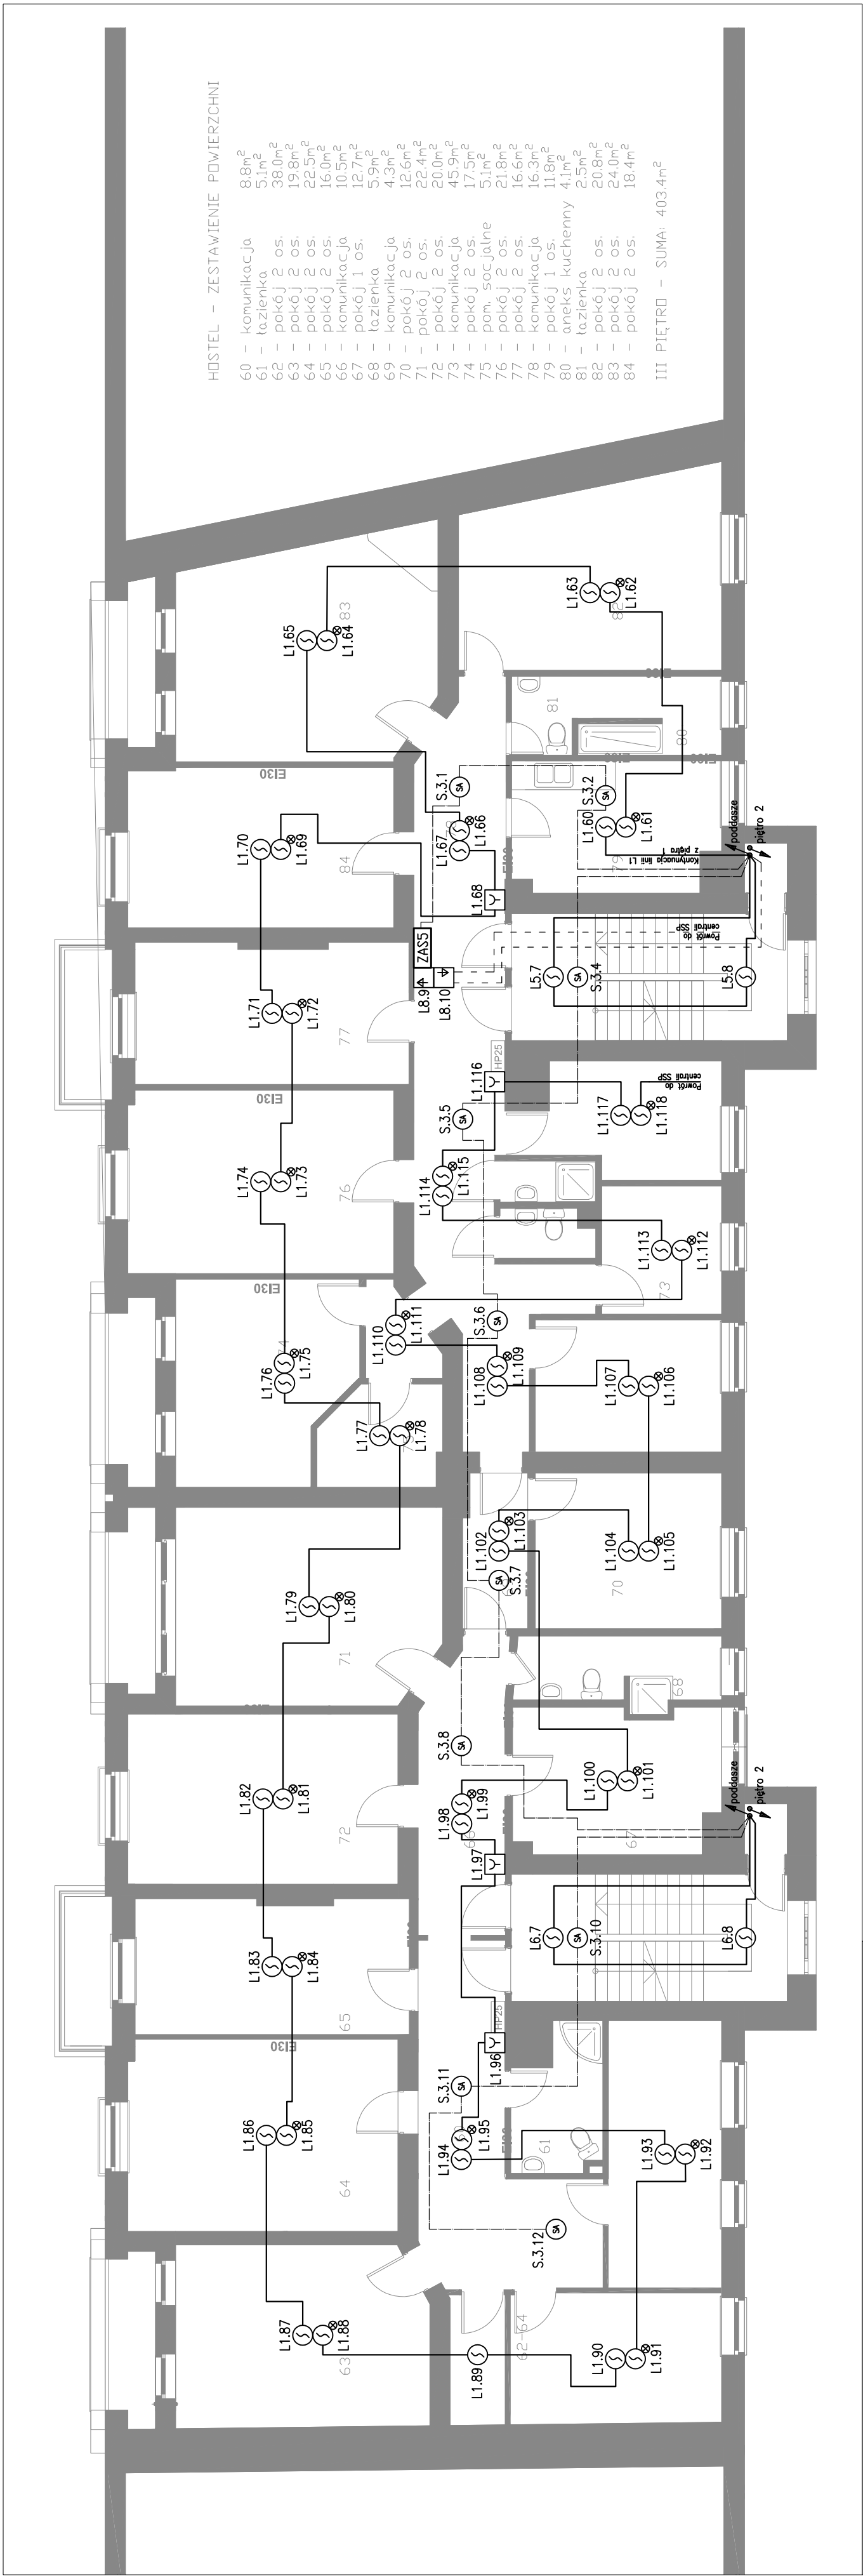

LEGENDA	
	Centrala systemu SSP
	Panel wyniesiony centrali systemu SSP
	Zasilacz pożarowy
	Adresowalna wielosensorowa czujka dymu i ciepła
	Adresowalna wielosensorowa czujka dymu i ciepła ze wskaźnikiem zasilania
	Ręczny ostrzegacz pożarowy
	Moduł kontrolno-sterujący
	Moduł sterujący
	Moduł kontrolny
	Signalizator akustyczno-głosowy
	Pętla dżarowa
	Pętla sterująca
	Podłączenie sygnalizatorów akustyczno-głosowych

UWAGA:

- Koordinację rozmieszczenia czujek z innymi elementami w obrębie sufitów podwieszanych i stropu należy przeprowadzić w trakcie prac wykonawczych.

Obiekt:	BUDYNEK USŁUGOWO-HOSTELOWY KATOWICE UL. ANDRZEJA 19-21		
Temat:	Projekt instalacji systemu sygnalizacji pożaru, instalacji oddymiania klatek schodowych oraz oświetlenia awaryjnego i ewakuacyjnego.		
Opracowanie:	 PROFI PROJEKT UL. PAŁACZA 3 KOTOWICE 39-403 403-253 ALCANTARA@profi.pl		
Nazwa rysunku:	mgr inż. Tomasz Tokarz nr upr. MAP/0116/PWOE/04	mgr inż. Leszek Obuszko nr upr. 597/90	
	Plan instalacji SSP – Piętro III	Skala:	1:100
		Data:	12.2024
		Nr rys.	EW-305