




ELEWACJA PÓŁNOCNA, SKALA 1:100

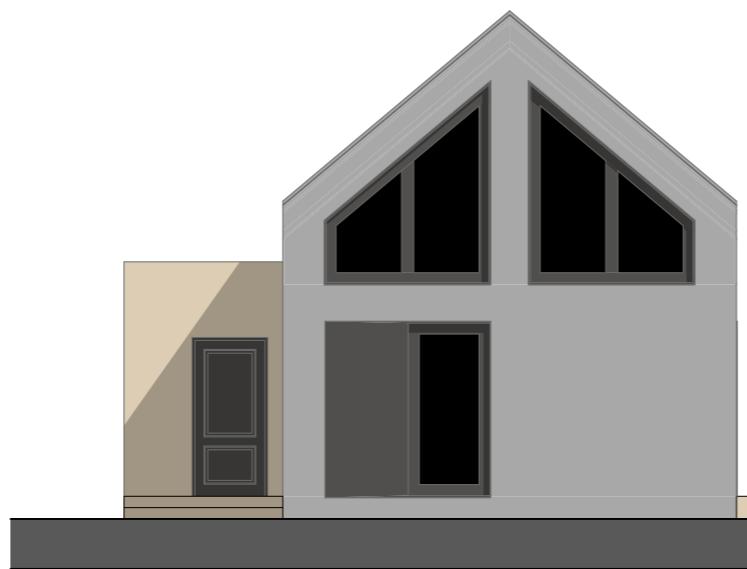

ELEWACJA ZACHODNIA, SKALA 1:100

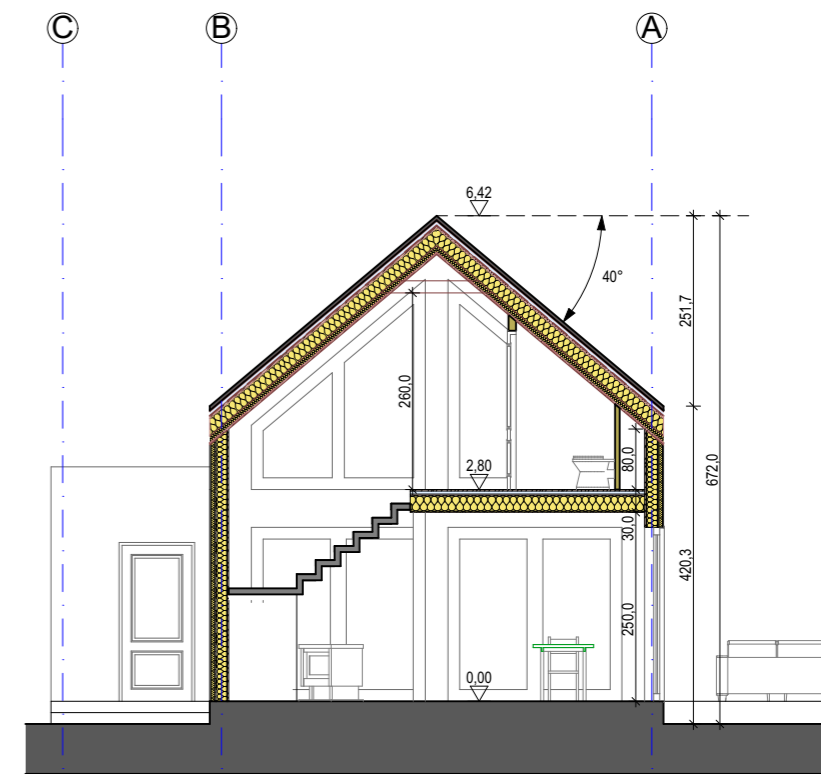

PRZEKRÓJ X-X, SKALA 1:100

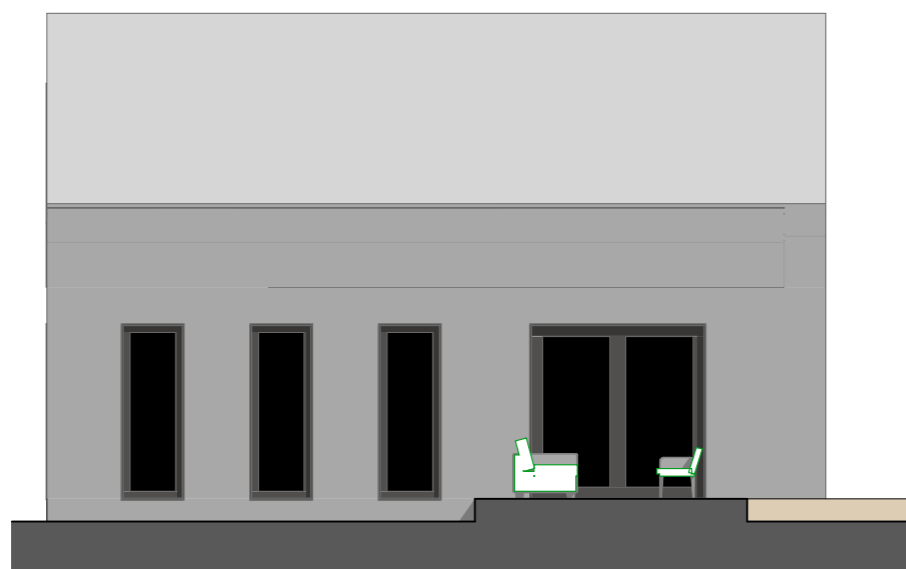

ELEWACJA POŁUDNIOWA, SKALA 1:100



ELEWACJA WSCHODNIA, SKALA 1:100

PRZEKRÓJ, ELEWACJE, SKALA 1:100