



PROJEKT WYKOŃCZENIA WNĘTRZ

**STOWARZYSZENIE ŚWIĘTEGO FILIPA NEREUSZA
W RUDZIE ŚLĄSKIEJ**

**PROJ.
POLIMETRIA ARCHITEKTURA KATARZYNA KRUSZENKO**

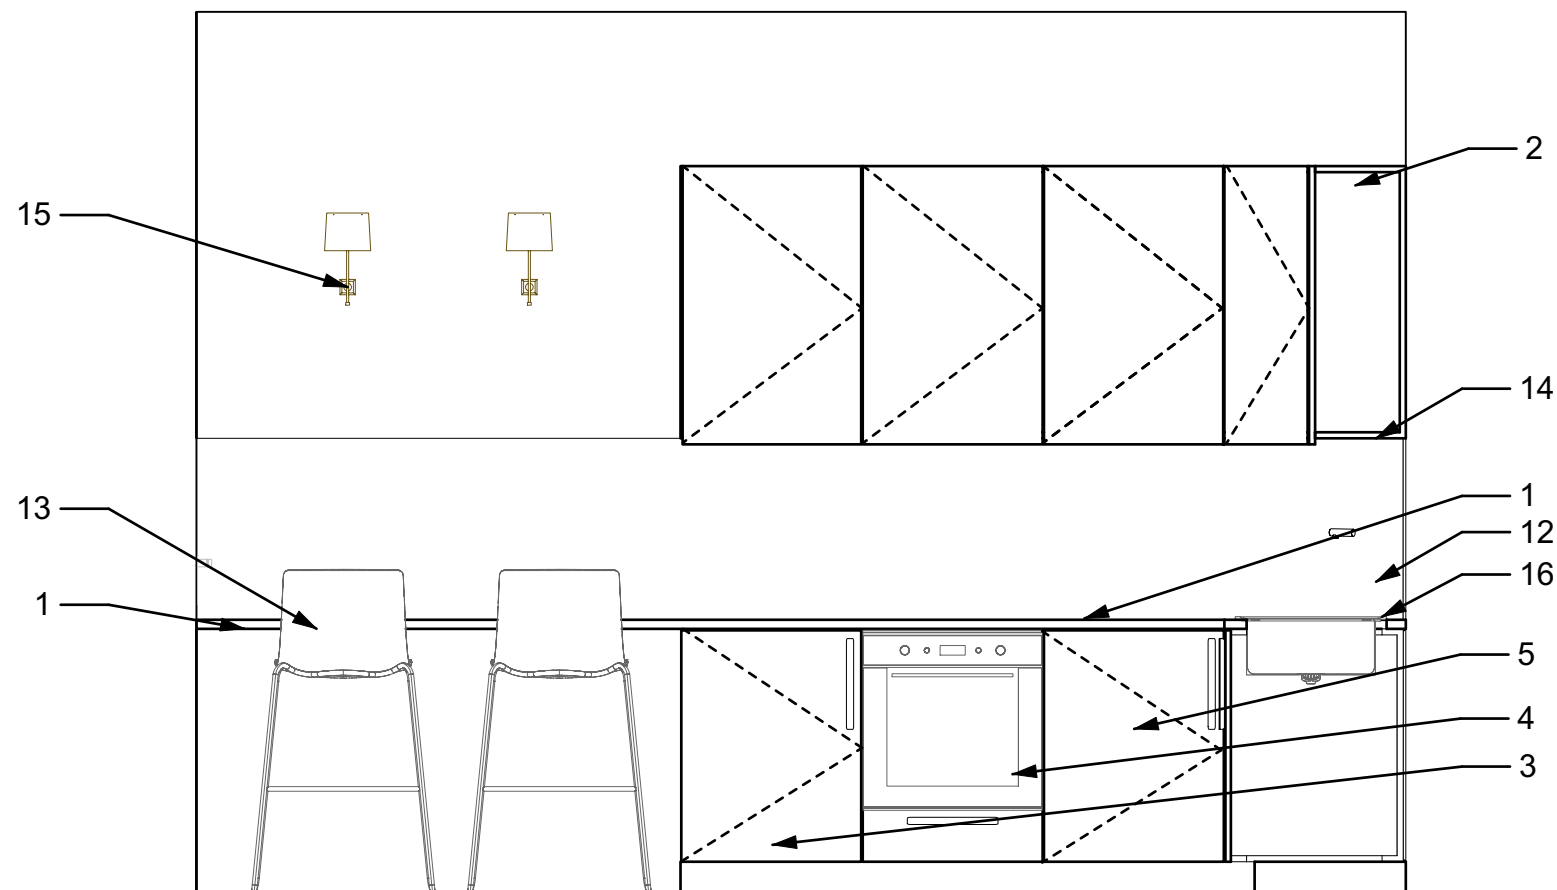


WIDOK A

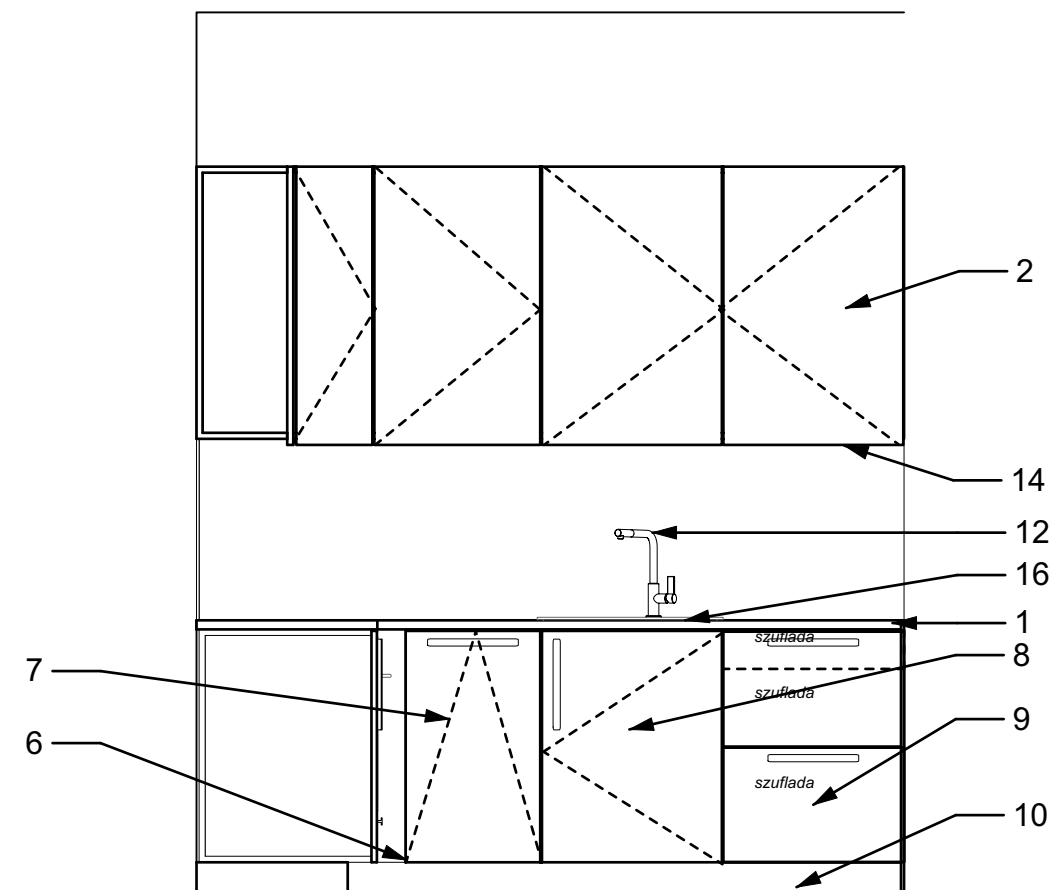

WIDOK B

1. blat kuchenny meblowy w dekorze drewnianym, narożny, łączenie niewidoczne, h=90 cm
2. szafki górne wiszące, fronty przedłużone/skrócone wieniec
3. chłodziarko-zamrażarka podblatowa do zabudowy
4. piekranik w szafce dolnej do zabudowy piekranika
5. szafka narożna lewa
6. blenda
7. zmywarka szer. 45cm, front zmywarkowy
8. szafka dolna zlewozmywakowa 60 cm
9. szafka dolna z 3 szufladami
10. cokół w kolorze dolnych frontów
11. przepływowy podgrzewacz wody w szafce zlewozmywakowej
12. bateria kuchenna
13. krzesło typu hoker do blatu h=90 cm
14. oświetlenie led pod szafkami górnymi
15. kinkiet dekoracyjny ścienny
16. zlew 1,5 kolorowy

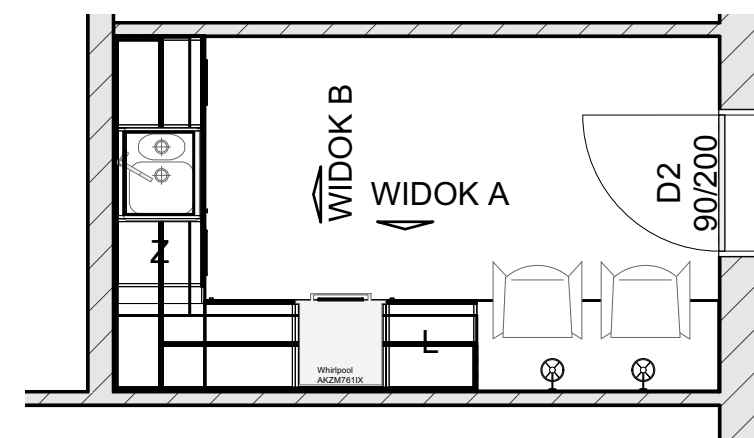

UWAGA
WSZYSTKIE WYMIARY SPRAWDZIĆ NA BUDOWIE
ROZBIEŻNOŚCI I ZMIANY UZGODNIĆ Z PROJEKTANTEM

TYTUŁ:	KONCEPCJA ARANŻACJI ANEKSU KUCHENNEGO - WIDOKI		
PROJEKT:	PROJEKT WYKOŃCZENIA WNĘTRZ		
ADRES:	ul. Leśna 37, 41-706 Ruda Śląska		
PROJEKTANT:	mgr inż. arch. KATARZYNA KRUSZENKO, tel. 501 523 612		
INWESTOR:	Stowarzyszenie Świętego Filiopa Nereusza		
DATA:	02 grudnia 2024	SKALA: 1:20/1:50	NR RYSUNKU: A02a




WIDOK A




WIDOK B

1. blat kuchenny meblowy w dekorze drewnianym, narożny, łączenie niewidoczne, h=90 cm
2. szafki górne wiszące, fronty przedłużone/skrócony wieniec
3. chłodziarko-zamrażarka podblatowa do zabudowy
4. piekranik w szafce dolnej do zabudowy piekranika
5. szafka narożna lewa
6. blenda
7. zmywarka szer. 45cm, front zmywarkowy
8. szafka dolna zlewozmywakowa 60 cm
9. szafka dolna z 3 szufladami
10. cokół w kolorze dolnych frontów
11. przepływowy podgrzewacz wody w szafce zlewozmywakowej
12. bateria kuchenna
13. krzesło typu hoker do blatu h=90 cm
14. oświetlenie led pod szafkami górnymi
15. kinkiet dekoracyjny ścienny
16. zlew 1,5 kolorowy

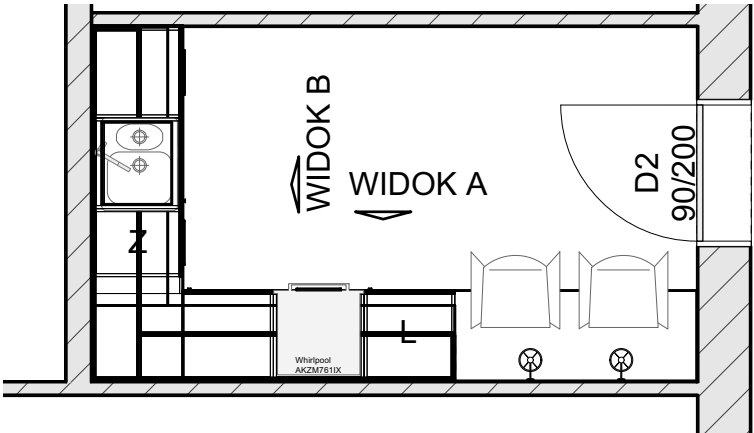

UWAGA
WSZYSTKIE WYMIARY SPRAWDZIĆ NA BUDOWIE
ROZBIEŻNOŚCI I ZMIANY UZGODNIĆ Z PROJEKTANTEM


TYTUŁ:	KONCEPCJA ARANŻACJI ANEKSU KUCHENNEGO - WIDOKI		
PROJEKT:	PROJEKT WYKOŃCZENIA WNĘTRZ		
ADRES:	ul. Leśna 37, 41-706 Ruda Śląska		
PROJEKTANT:	mgr inż. arch. KATARZYNA KRUSZENKO, tel. 501 523 612		
INWESTOR:	Stowarzyszenie Świętego Filiopa Nereusza		
DATA:	02 grudnia 2024	SKALA: 1:20/1:50	NR RYSUNKU: A02b

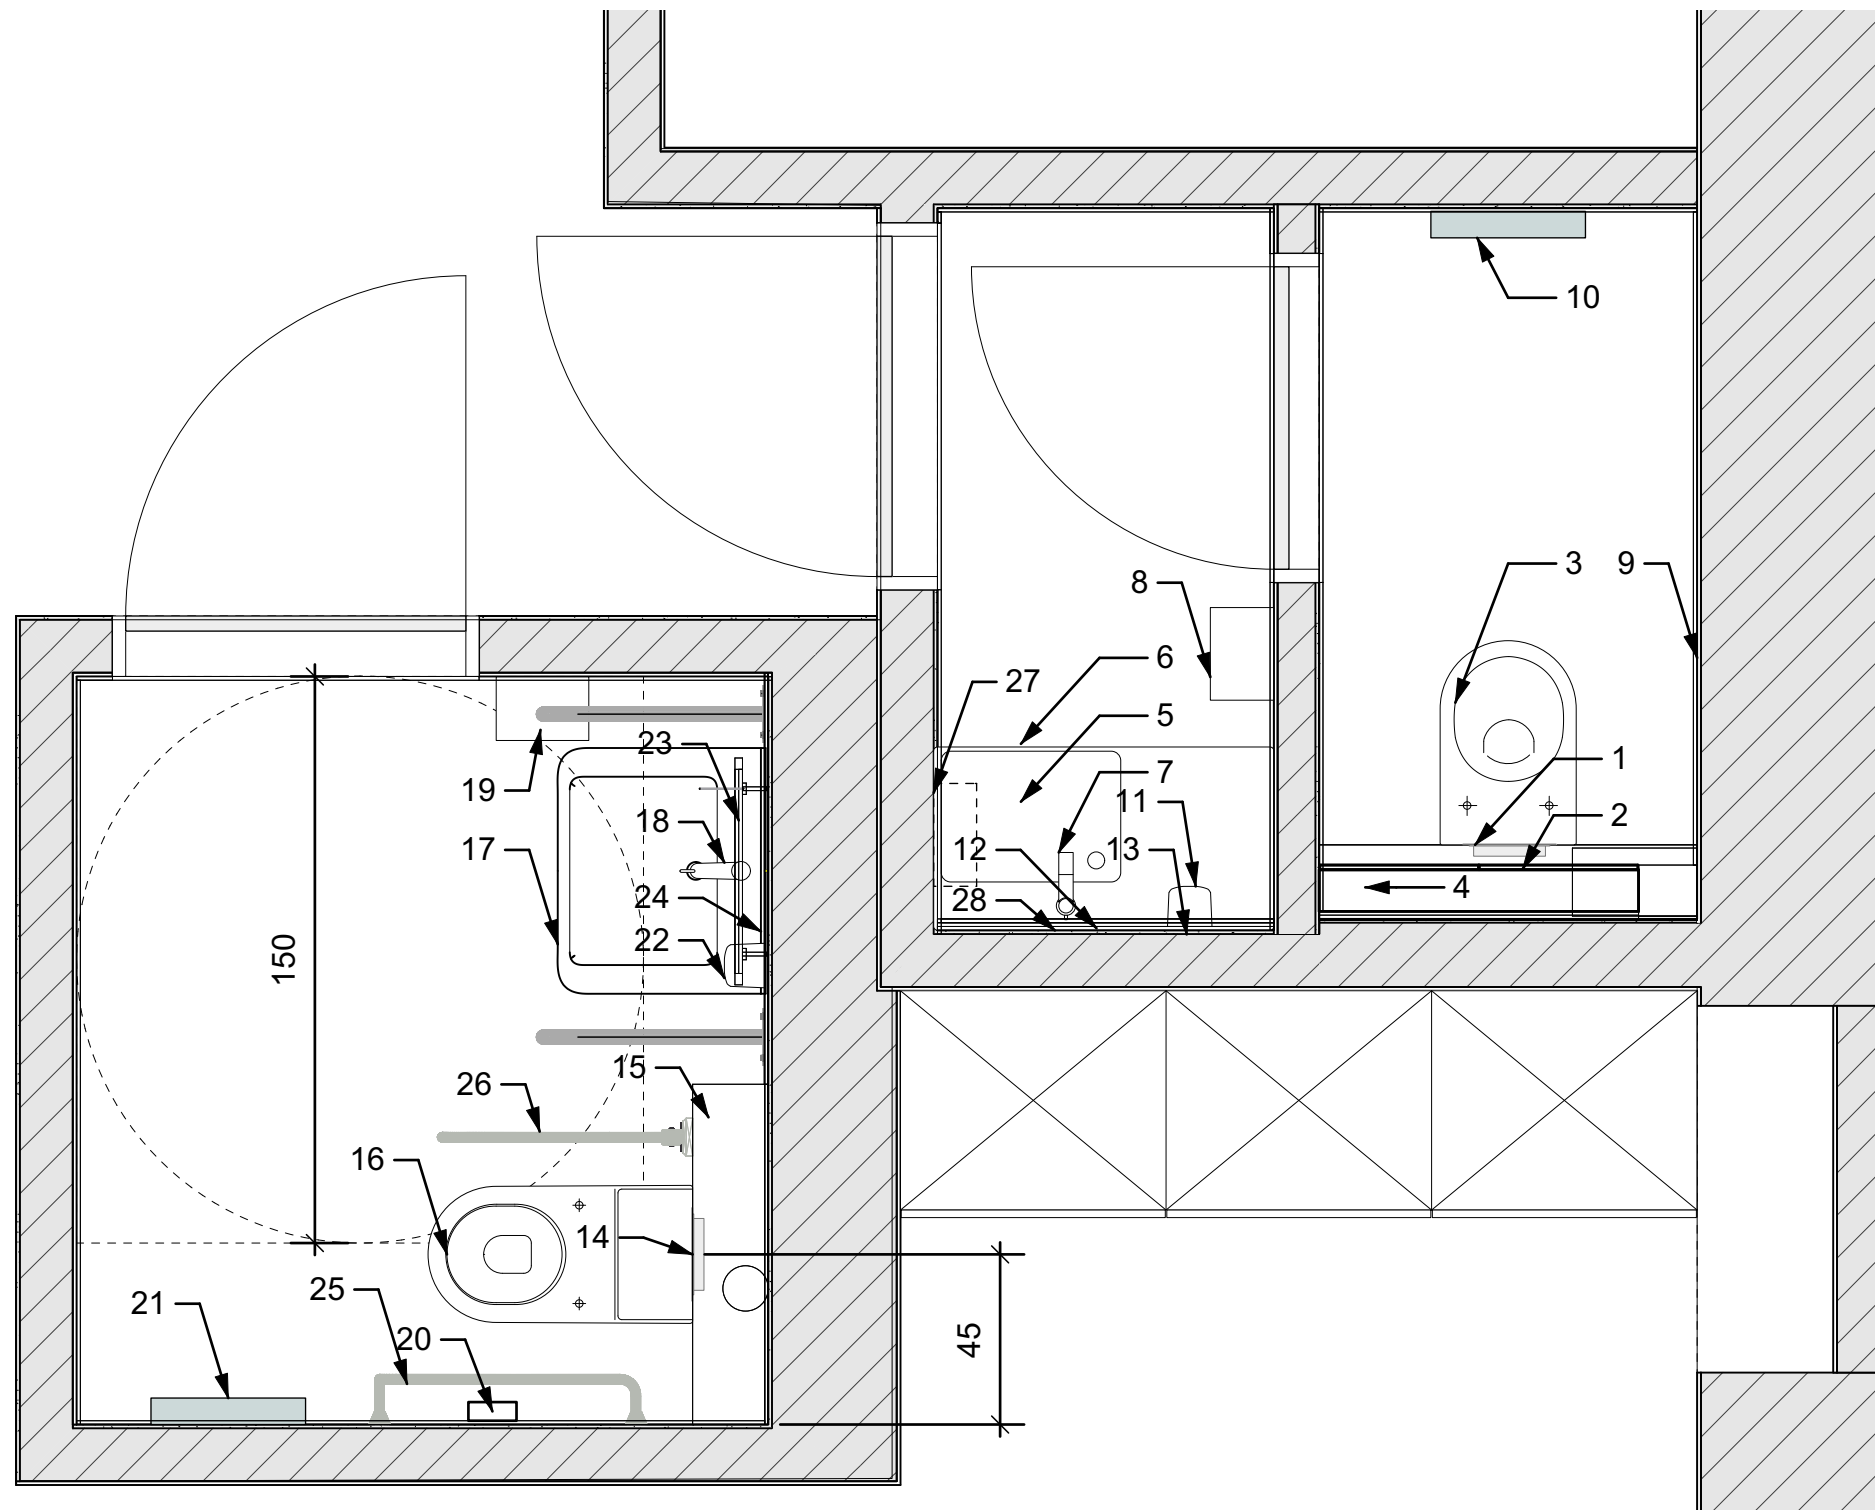


1. spłuczka podtynkowa
2. zabudowa spłuczki
3. miska ustępowa wisząca
4. szafka wisząca nad zabudową
5. umywalka zintegrowana z blatem wiszącą
6. szafka podumywalkowa wisząca na szerokość ściany
7. bateria umywalkowa
8. suszarka do rąk/podajnik do ręczników
9. wieszak na papier toaletowy
10. grzejnik ścienny pionowy dekoracyjny
moc dopasowana do powierzchni pomieszczenia
11. podajnik do mydła
12. lustro
13. kinkiet nad lustrem
14. spłuczka podtynkowa
15. zabudowa spłuczki ze wzmocnieniem do montazu pochwytu
16. miska ustępowa wisząca dla osób z niepełnosprawnością
17. umywalka wisząca dla osób z niepełnosprawnością
18. bateria umywalkowa dla osób z niepełnosprawnością
19. suszarka do rąk/podajnik do ręczników
20. wieszak na papier toaletowy
21. grzejnik ścienny pionowy dekoracyjny
moc dopasowana do powierzchni pomieszczenia
22. podajnik do mydła
23. lustro
24. kinkiet nad lustrem IP44 -
25. pochwyty ścienny
26. pochwyty uchylne montowane do zabudowy spłuczki
27. przepływowy podgrzewacz wody dla dwóch łazienek
pod umywalką

UWAGA
WSZYSTKIE WYMIARY SPRAWDZIĆ NA BUDOWIE
ROZBIEŻNOŚCI I ZMIANY UZGODNIĆ Z PROJEKTANTEM

TYTUŁ:	ARANŻACJA TOALET		
PROJEKT:	PROJEKT WYKOŃCZENIA WNĘTRZ		
ADRES:	ul. Leśna 37, 41-706 Ruda Śląska		
PROJEKTANT:	mgr inż. arch. KATARZYNA KRUSZENKO, tel. 501 523 612		
INWESTOR:	Stowarzyszenie Świętego Filiopa Nereusza		
DATA:	02 grudnia 2024	SKALA: 1:20	NR RYSUNKU: A03

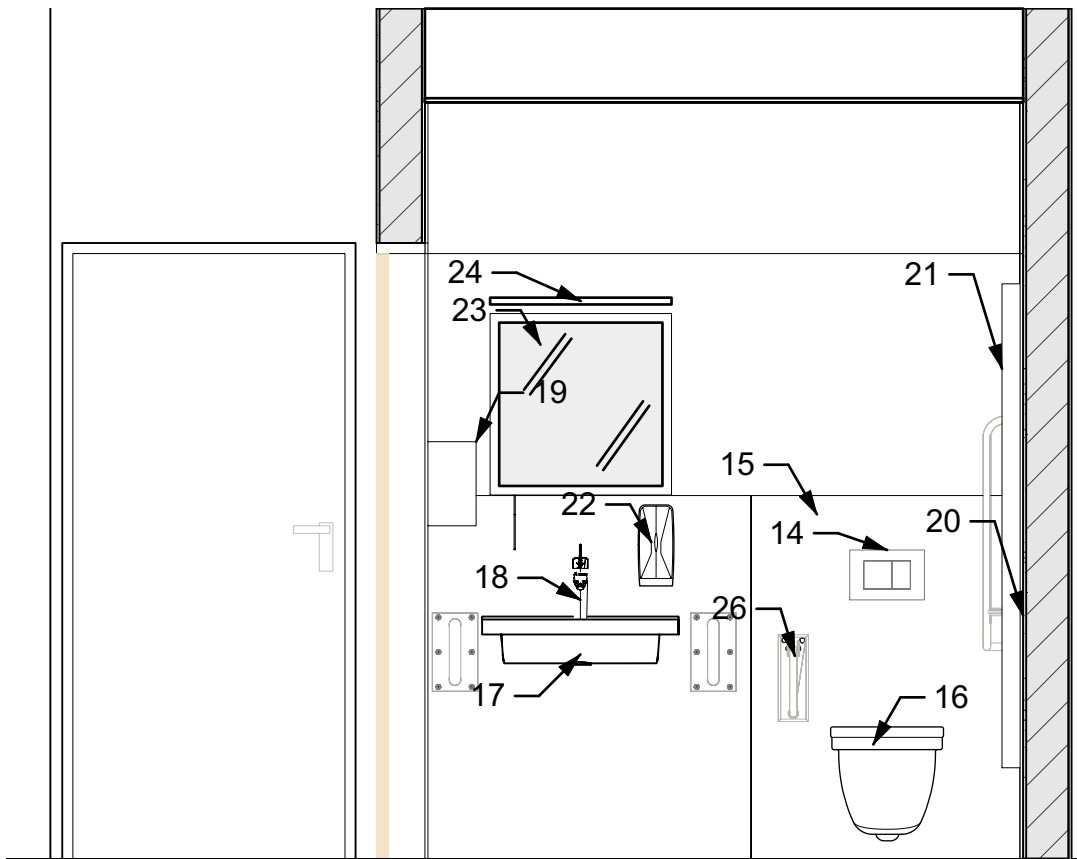

toaleta dla osób z niepełnosprawnością

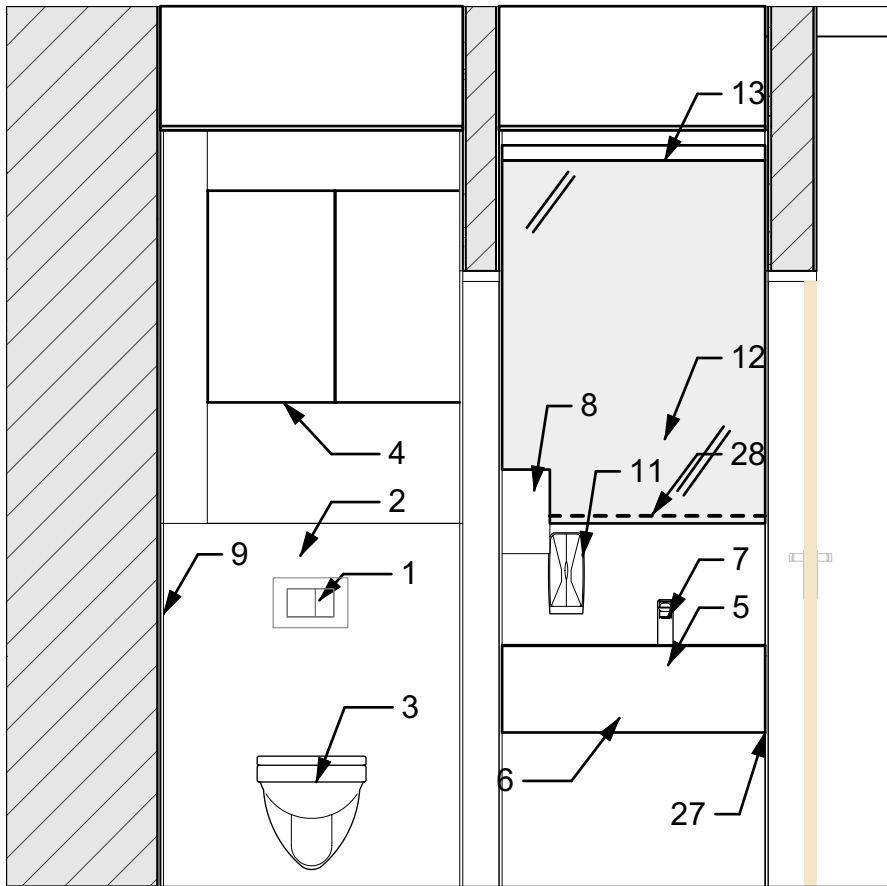

toaleta

- 1. spłuczka podtynkowa
- 2. zabudowa spłuczki
- 3. miska ustępowa wisząca
- 4. szafka wisząca nad zabudową
- 5. umywalka zintegrowana z blatem wisząca
- 6. szafka podumywalkowa wisząca
- 7. bateria umywalkowa
- 8. suszarka do rąk/podajnik do ręczników
- 9. wieszak na papier toaletowy
- 10. grzejnik ścienny pionowy dekoracyjny
moc dopasowana do powierzchni pomieszczenia
- 11. podajnik do mydła
- 12. lustro na szerokość ściany, klejone na płytę GK,
za lustrem podświetlenie LED
- 13. kinkiet nad lustrem
- 14. spłuczka podtynkowa
- 15. zabudowa spłuczki ze wzmocnieniem do montazu pochwytu
- 16. miska ustępowa wisząca dla osób z niepełnosprawnością
- 17. umywalka wisząca dla osób z niepełnosprawnością
- 18. bateria umywalkowa dla osób z niepełnosprawnością
- 19. suszarka do rąk/podajnik do ręczników
- 20. wieszak na papier toaletowy
- 21. grzejnik ścienny pionowy dekoracyjny
moc dopasowana do powierzchni pomieszczenia
- 22. podajnik do mydła
- 23. lustro pochylne
- 24. kinkiet nad lustrem
- 25. pochwyt ścienny
- 26. pochwyt uchylny
- 27. przepływowy podgrzewacz wody dla dwóch łazienek
pod umywalką
- 28. Listwa led IP44 za lustrem od spodu (kierunek światła w dół)

UWAGA
WSZYSTKIE WYMIARY SPRAWDZIĆ NA BUDOWIE
ROZBIEŻNOŚCI I ZMIANY UZGODNIĆ Z PROJEKTANTEM

TYTUŁ:	ARANŻACJA TOALET - WIDOKI ŚCIAN		
PROJEKT:	PROJEKT WYKOŃCZENIA WNĘTRZ		
ADRES:	ul. Leśna 37, 41-706 Ruda Śląska		
PROJEKTANT:	mgr inż. arch. KATARZYNA KRUSZENKO, tel. 501 523 612		
INWESTOR:	Stowarzyszenie Świętego Filiopa Nereusza		
DATA:	02 grudnia 2024	SKALA: 1:25	NR RYSUNKU: A04



toaleta dla osób z niepełnosprawnością





toaleta

- 1. spłuczka podtynkowa
- 2. zabudowa spłuczki
- 3. miska ustępowa wisząca
- 4. szafka wisząca nad zabudową
- 5. umywalka zintegrowana z blatem wisząca
- 6. szafka podumywalkowa wisząca
- 7. bateria umywalkowa
- 8. suszarka do rąk/podajnik do ręczników
- 9. wieszak na papier toaletowy
- 10. grzejnik ścienny pionowy dekoracyjny
moc dopasowana do powierzchni pomieszczenia
- 11. podajnik do mydła
- 12. lustro na szerokość ściany, klejone na płytę GK,
za lustrem podświetlenie LED
- 13. kinkiet nad lustrem
- 14. spłuczka podtynkowa
- 15. zabudowa spłuczki ze wzmocnieniem do montażu pochwytu
- 16. miska ustępowa wisząca dla osób z niepełnosprawnością
- 17. umywalka wisząca dla osób z niepełnosprawnością
- 18. bateria umywalkowa dla osób z niepełnosprawnością
- 19. suszarka do rąk/podajnik do ręczników
- 20. wieszak na papier toaletowy
- 21. grzejnik ścienny pionowy dekoracyjny
moc dopasowana do powierzchni pomieszczenia
- 22. podajnik do mydła
- 23. lustro odchylane na podkonstrukcji
- 24. kinkiet nad lustrem
- 25. pochwyty ścienny
- 26. pochwyty uchylne
- 27. przepływowy podgrzewacz wody dla dwóch łazienek
pod umywalką
- 28. Listwa led IP44 za lustrem od spodu (kierunek światła w dół)

UWAGA
WSZYSTKIE WYMIARY SPRAWDZIĆ NA BUDOWIE
ROZBIEŻNOŚCI I ZMIANY UZGODNIĆ Z PROJEKTANTEM

TYTUŁ:	ARANŻACJA TOALET - KOLORYSTYKA		
PROJEKT:	PROJEKT WYKOŃCZENIA WNĘTRZ		
ADRES:	ul. Leśna 37, 41-706 Ruda Śląska		
PROJEKTANT:	mgr inż. arch. KATARZYNA KRUSZENKO, tel. 501 523 612		
INWESTOR:	Stowarzyszenie Świętego Filiopa Nereusza		
DATA:	02 grudnia 2024	SKALA: 1:25	NR RYSUNKU: A05

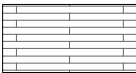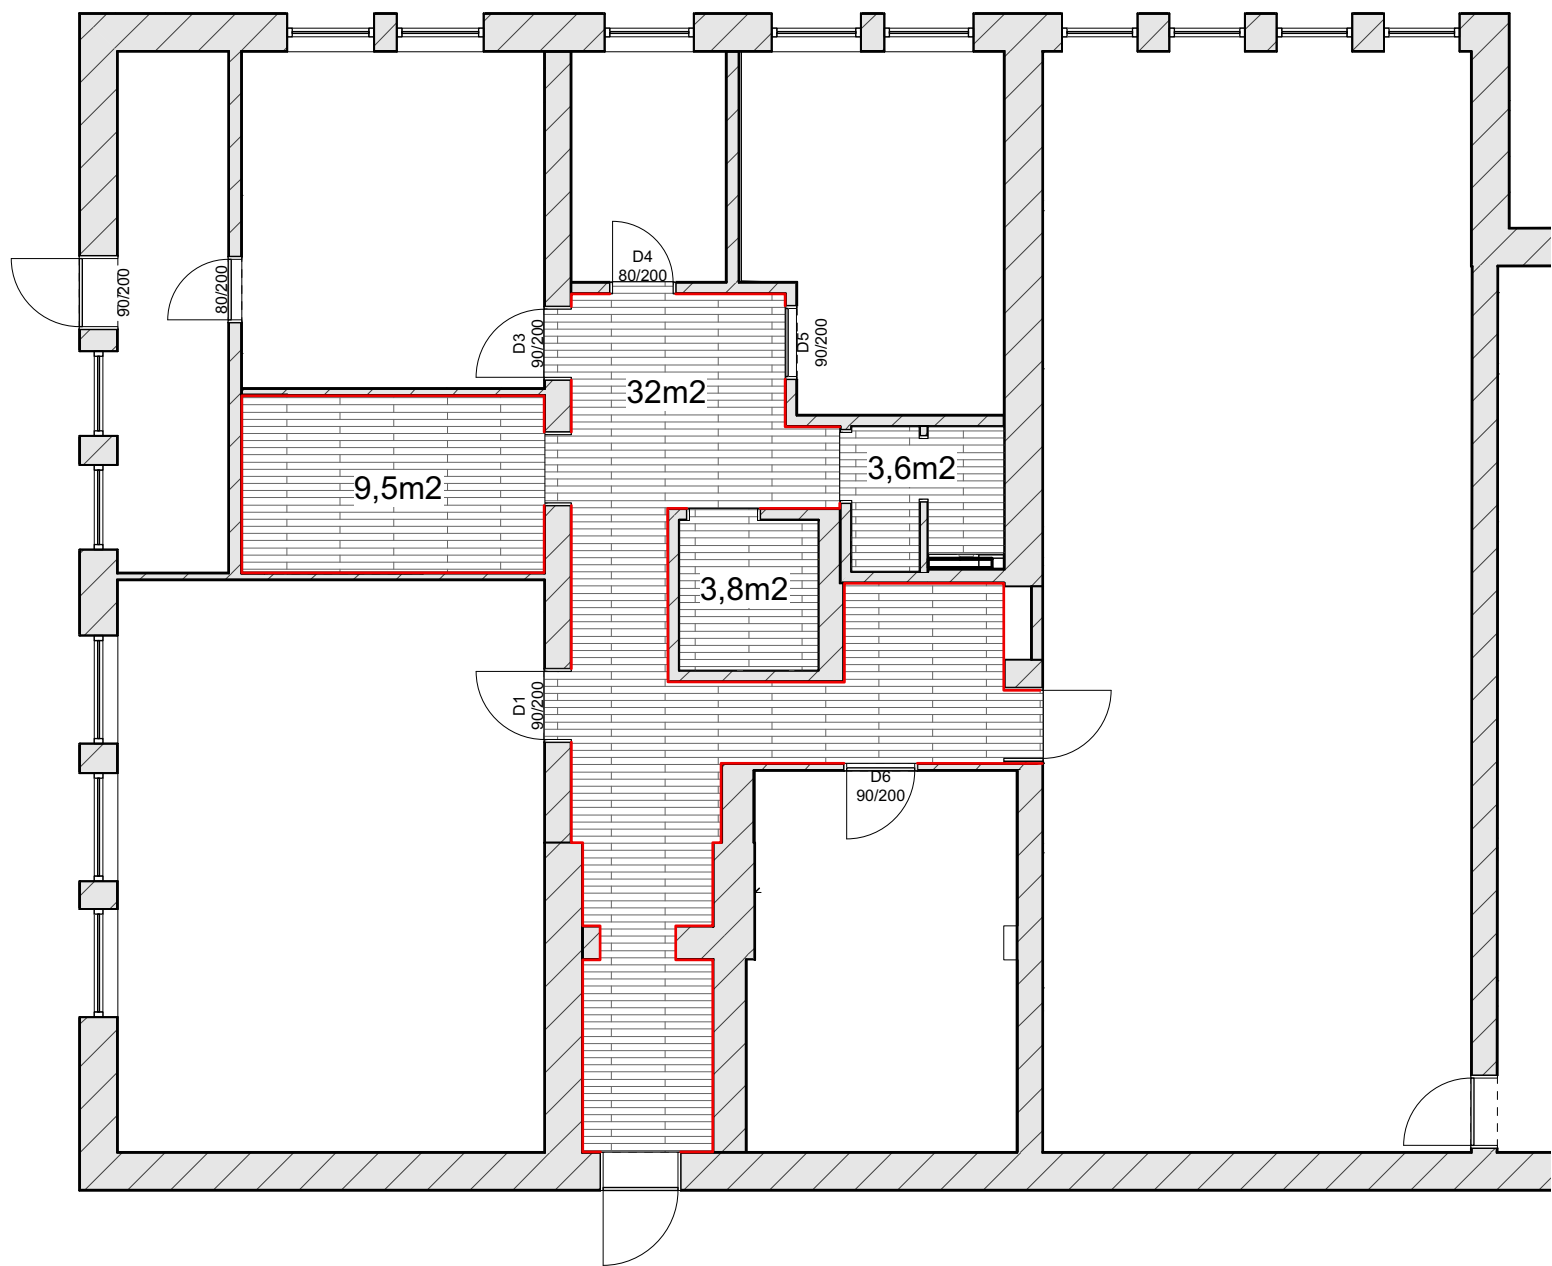


płytki ceramiczne o wymiarze 120x20 lub 120x30 cm
 wzór drewna dębowego, jasny

listwa przypodłogowa z płytki ceramicznej 2 listwy z 1 płytki

nr	pomieszczenie	powierzchnia [m2]	z zapasem 15% [m2]	mb listwy	liczba płytek dł 1,20 (1 płytki to 2 listwy)
1	komunikacja	32,00	37,00	39m	22
3	pom. socjalne	9,50	11,00	26m	11
5	techn.	-	-		
8	przedsionek	1,70	2,00	-	-
9	toaleta	1,90	2,20	-	-
10	toaleta	3,60	4,20	-	-
	toaleta ściana	1,3	1,5		
	RAZEM	50,00	58,00		8m2

UWAGA
WSZYSTKIE WYMIARY SPRAWDZIĆ NA BUDOWIE
ROZBIEŻNOŚCI I ZMIANY UZGODNIĆ Z PROJEKTANTEM

TYTUŁ:	WYKOŃCZENIE PODŁÓG		
PROJEKT:	PROJEKT WYKOŃCZENIA WNEŹRZ		
ADRES:	ul. Leśna 37, 41-706 Ruda Śląska		
PROJEKTANT:	mgr inż. arch. KATARZYNA KRUSZENKO, tel. 501 523 612		
INWESTOR:	Stowarzyszenie Świętego Filiopa Nereusza		
DATA:	02 grudnia 2024	SKALA: 1:20	NR RYSUNKU: A07

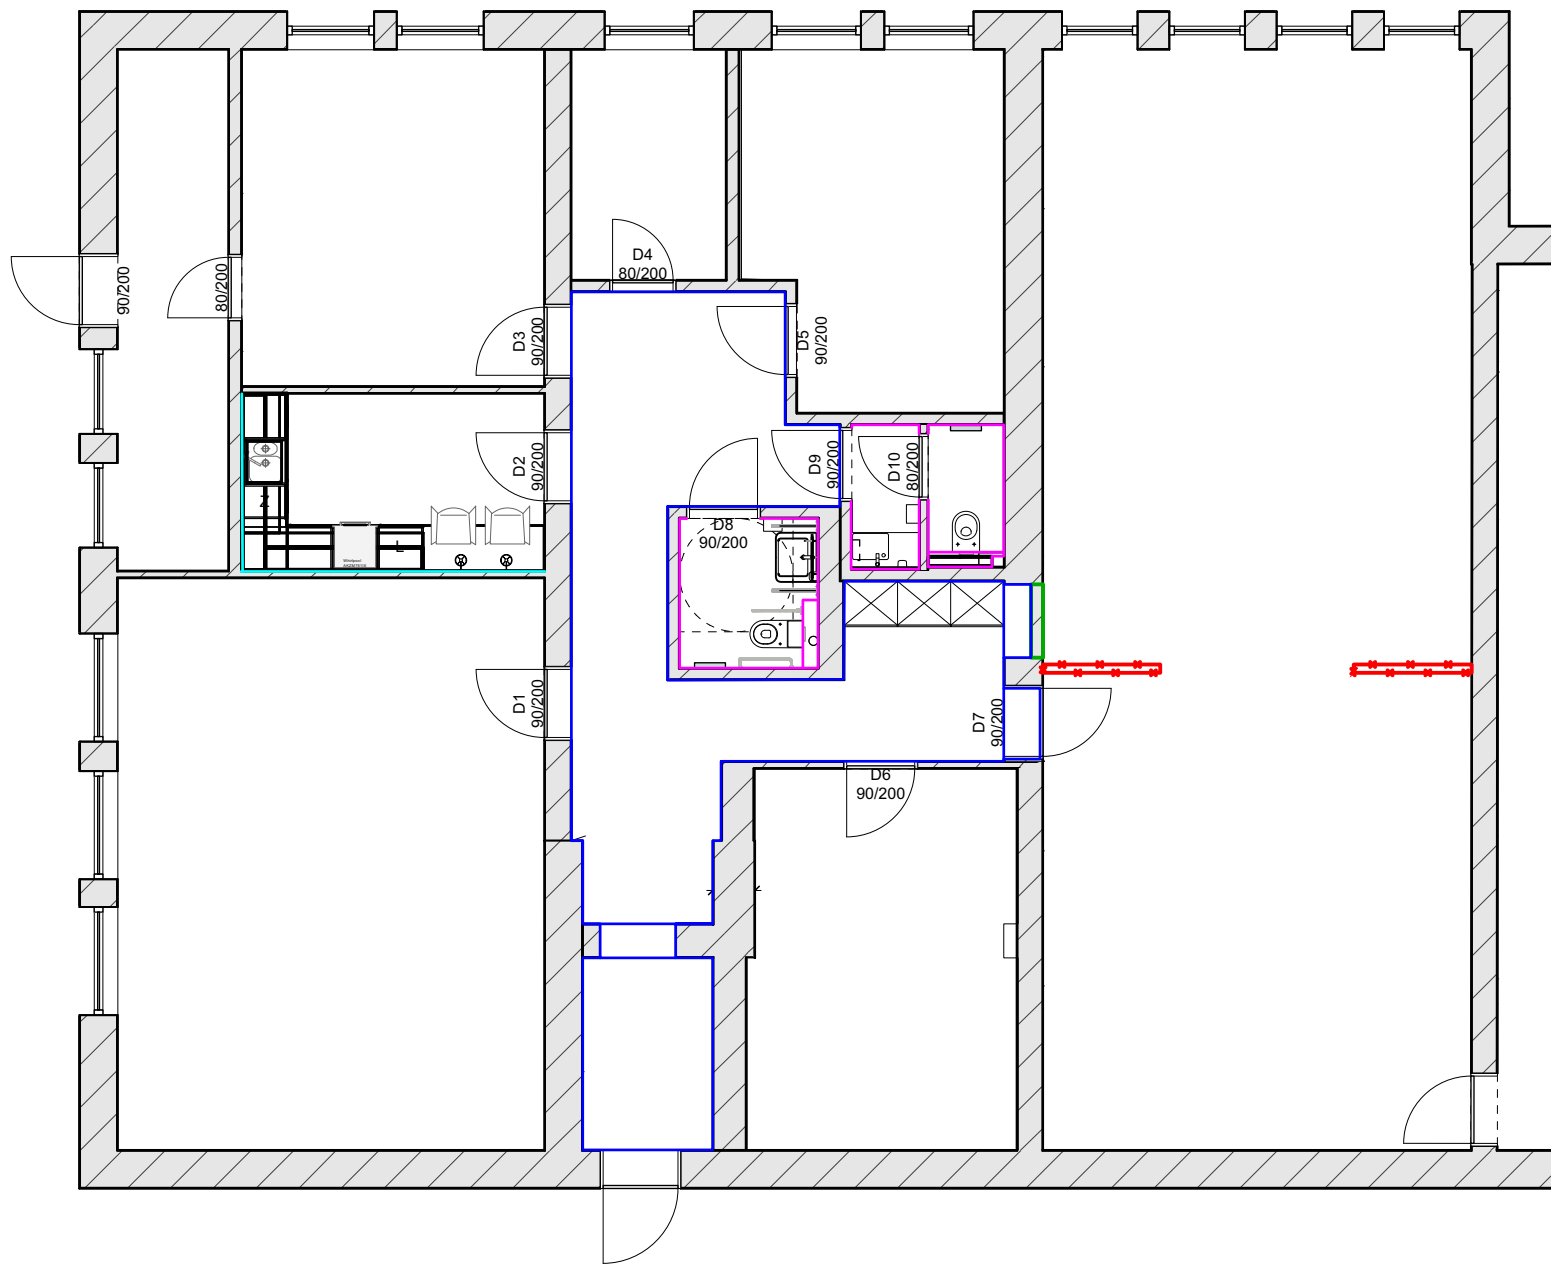

LEGENDA

ściany:



zamurowanie otworu drzwiowego



wyburzenie ściany działowej

wykończenie:



ściana malowana wg projektu - widoki ścian korytarz




płytki ceramiczne wg projektu łazienek



płytki ceramiczne wg projektu kuchni

UWAGA
WSZYSTKIE WYMIARY SPRAWDZIĆ NA BUDOWIE
ROZBIEŻNOŚCI I ZMIANY UZGODNIĆ Z PROJEKTANTEM

TYTUŁ:	WYKOŃCZENIE ŚCIAN		
PROJEKT:	PROJEKT WYKOŃCZENIA WNĘTRZ		
ADRES:	ul. Leśna 37, 41-706 Ruda Śląska		
PROJEKTANT:	mgr inż. arch. KATARZYNA KRUSZENKO, tel. 501 523 612		
INWESTOR:	Stowarzyszenie Świętego Filiopa Nereusza		
DATA:	02 grudnia 2024	SKALA: 1:50	NR RYSUNKU: A08

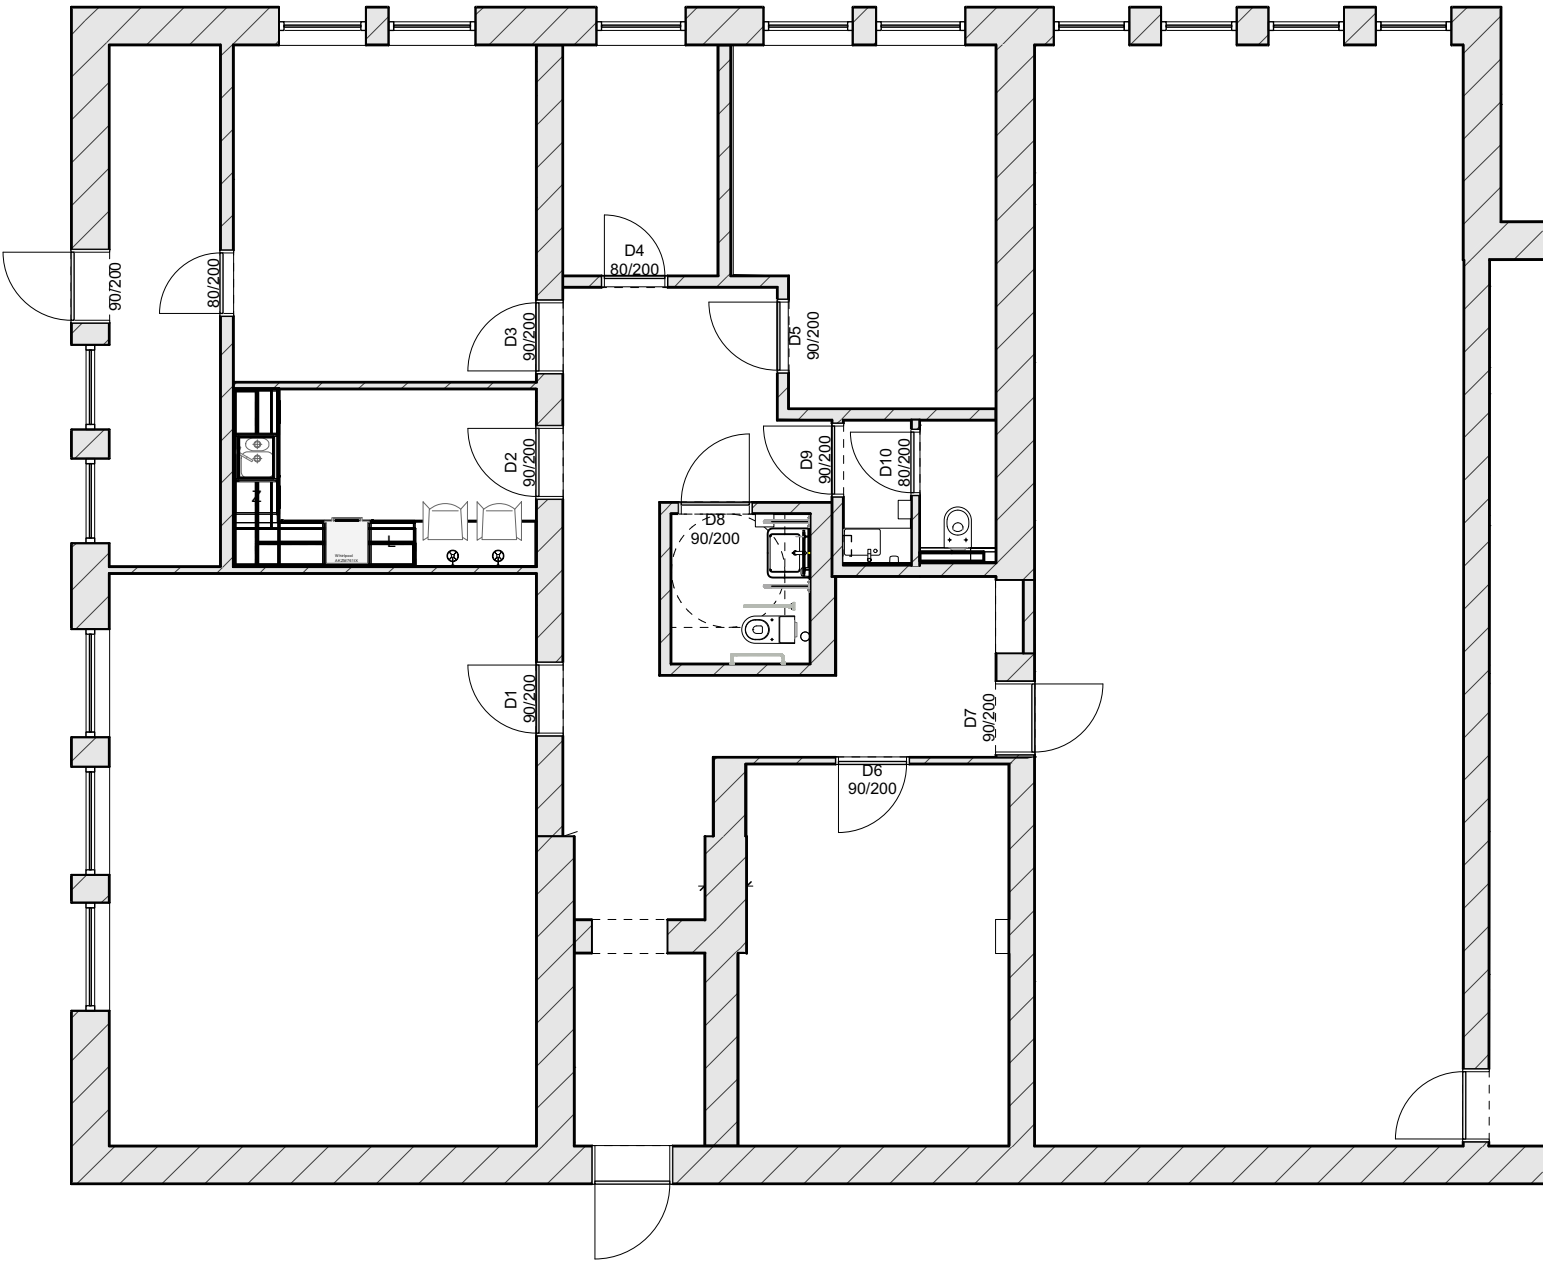

DRZWI WEWNĄTRZNE AKUSTYCZNE DRZWI WEWNĘTRZNE

drzwi wewnętrzne akustyczne 42 dB
bezprzylgowe
ościeżnica obejmująca lub stała
otwór w murze przygotować
wg wymagań producenta

D1 LEWE
otwierane do wewnątrz
do sali zajęć
wymiar w świetle przejścia
90x200 cm

D3 PRAWE
otwierane do wewnątrz
do gabinetu
wymiar w świetle przejścia
90x200 cm

D4 PRAWE
otwierane do wewnątrz
do gabinetu
ościeżnica obejmująca lub stała
wymiar w świetle przejścia
80x200 cm

D5 LEWE
otwierane na zewnątrz
do sali zajęć
wymiar w świetle przejścia
90x200 cm

D6 LEWE
otwierane do wewnątrz
do gabinetu
ościeżnica obejmująca lub stała
wymiar w świetle przejścia
90x200 cm

D7 LEWE
otwierane do wewnątrz
do sali zajęć
wymiar w świetle przejścia
90x200 cm

bezprzylgowe
do pomieszczeń mokrych
ościeżnica obejmująca lub stała

D2 LEWE
otwierane do wewnątrz
do kuchni
wymiar w świetle przejścia
90x200 cm
podcięcie wentylacyjne 2 cm

D8 LEWE
do toalety dla niepełnosprawnych
otwierane na zewnątrz
wymiar w świetle przejścia
90x200 cm
podcięcie wentylacyjne 2 cm

D9 LEWE
do przedsionka toalety,
otwierane na zewnątrz
wymiar w świetle przejścia
90x200 cm
podcięcie wentylacyjne 2 cm

D10 LEWE
do toalety, otwierane na zewnątrz
wymiar w świetle przejścia
80x200 cm
podcięcie wentylacyjne 2 cm

UWAGA
WSZYSTKIE WYMIARY SPRAWDZIĆ NA BUDOWIE
ROZBIEŻNOŚCI I ZMIANY UZGODNIĆ Z PROJEKTANTEM

TYTUŁ:	ZESTAWIENIE DRZWI		
PROJEKT:	PROJEKT WYKOŃCZENIA WNĘTRZ		
ADRES:	ul. Leśna 37, 41-706 Ruda Śląska		
PROJEKTANT:	mgr inż. arch. KATARZYNA KRUSZENKO, tel. 501 523 612		
INWESTOR:	Stowarzyszenie Świętego Filiopa Nereusza		
DATA:	02 grudnia 2024	SKALA: 1:50	NR RYSUNKU: A06