



DACH


PRZEKRÓJ POPRZECZNY


SKALA 1:50

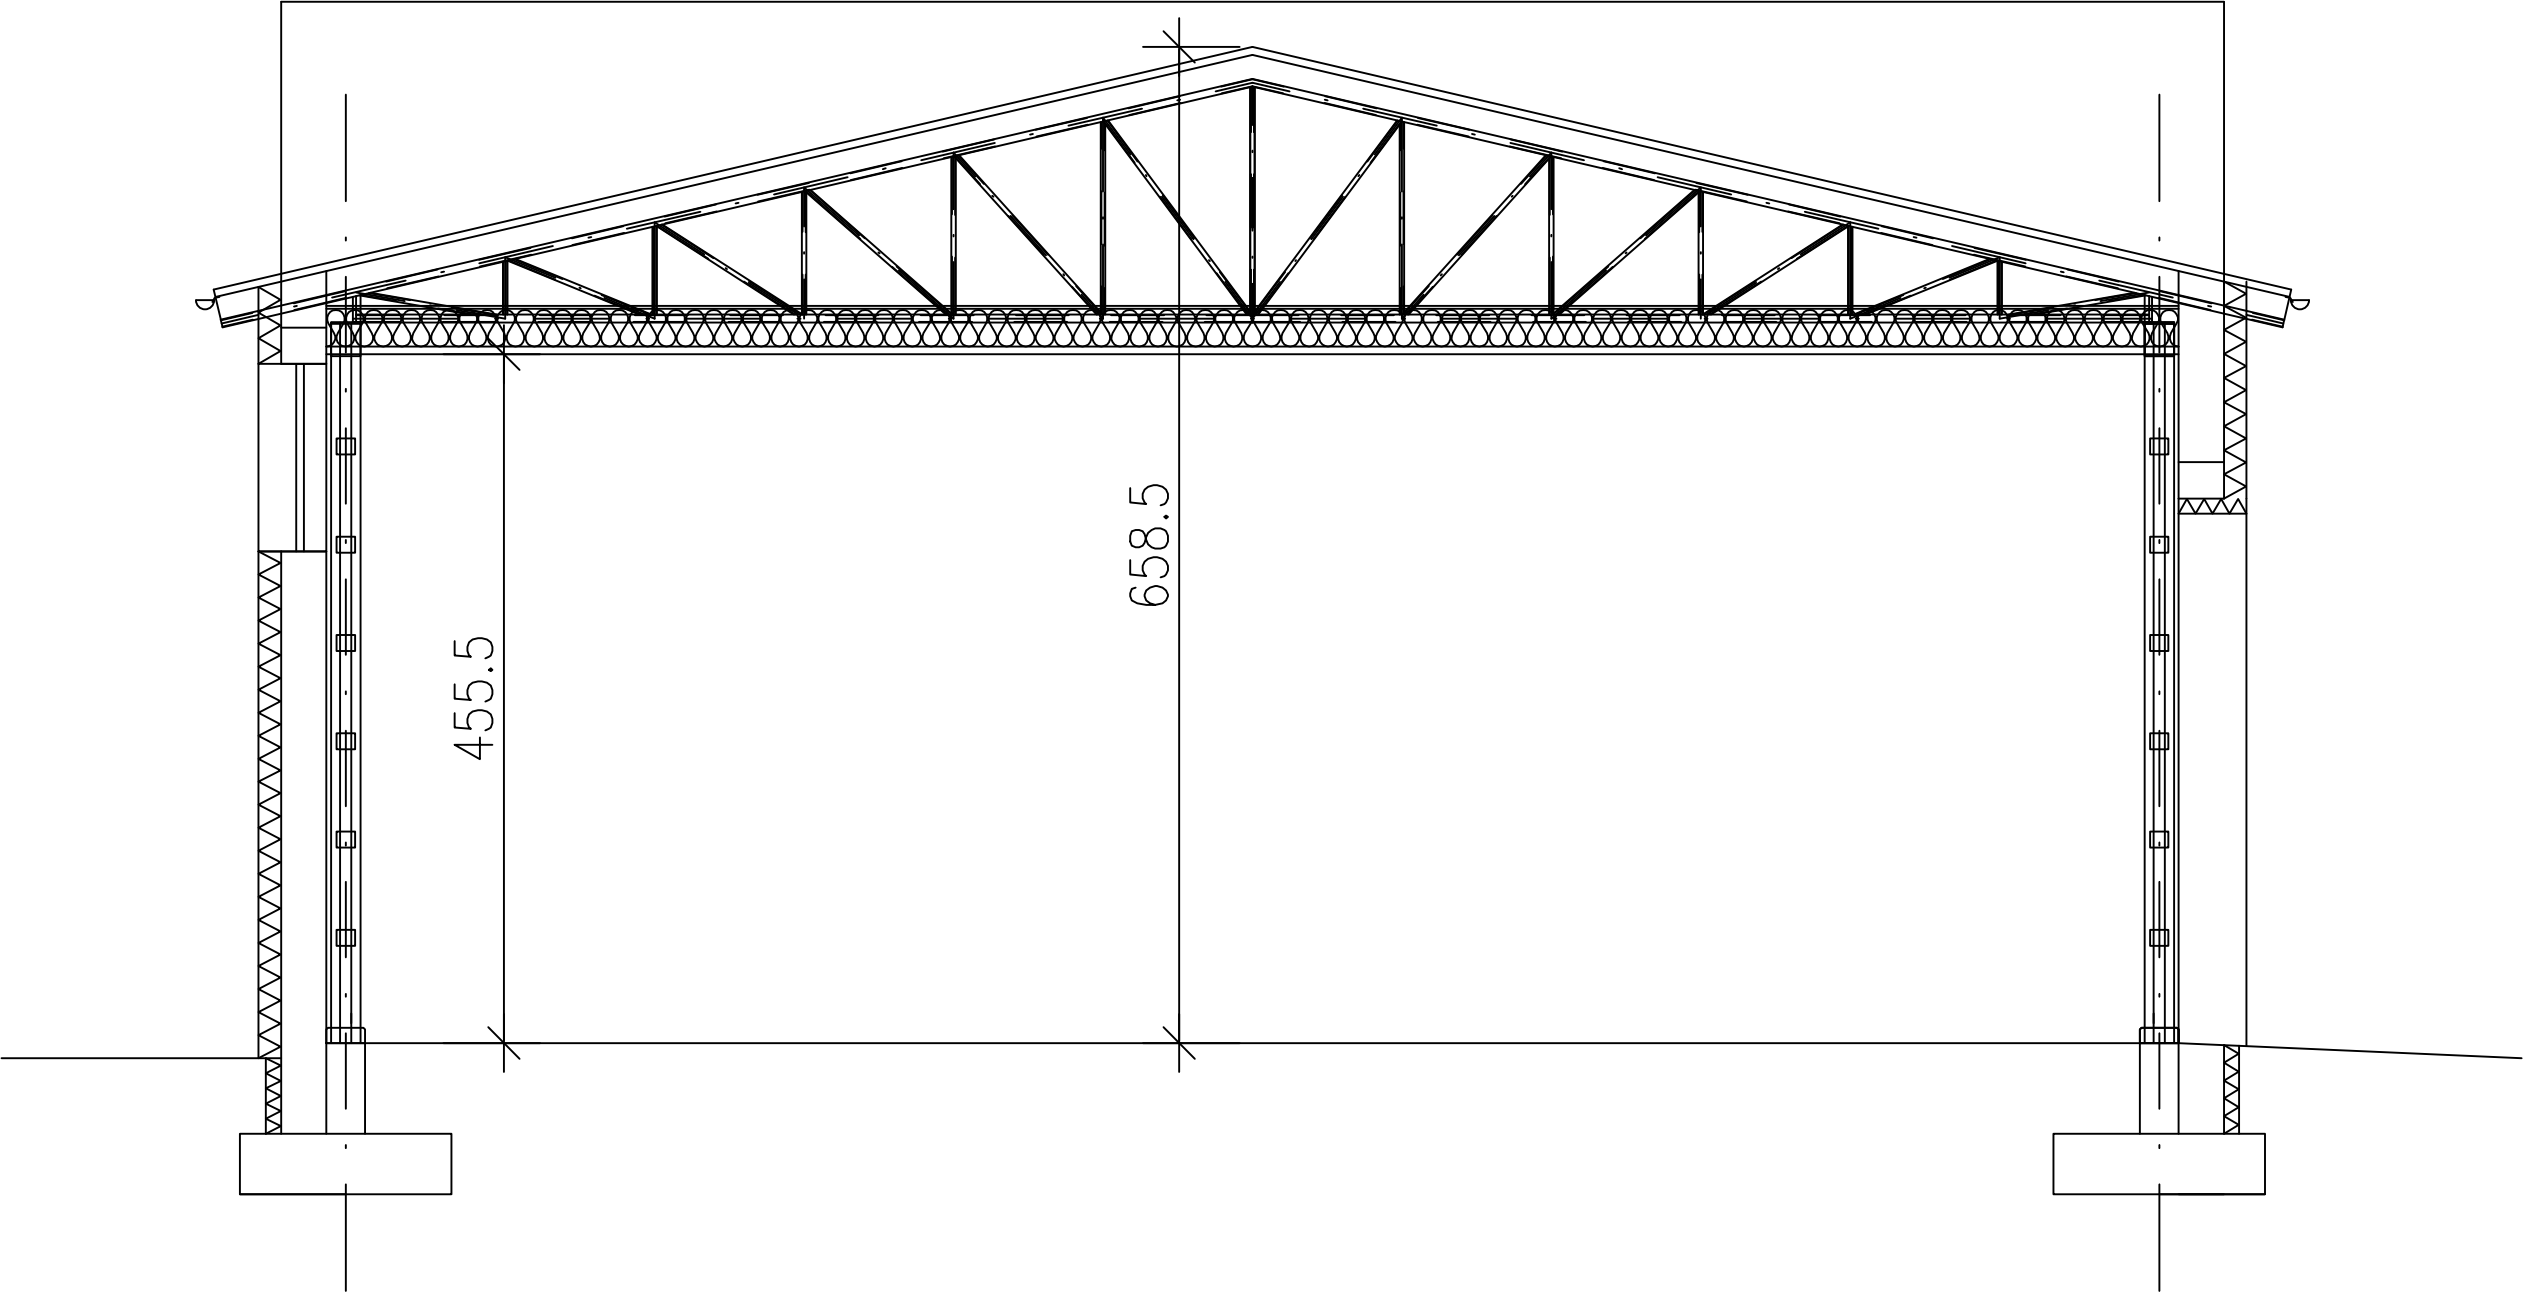

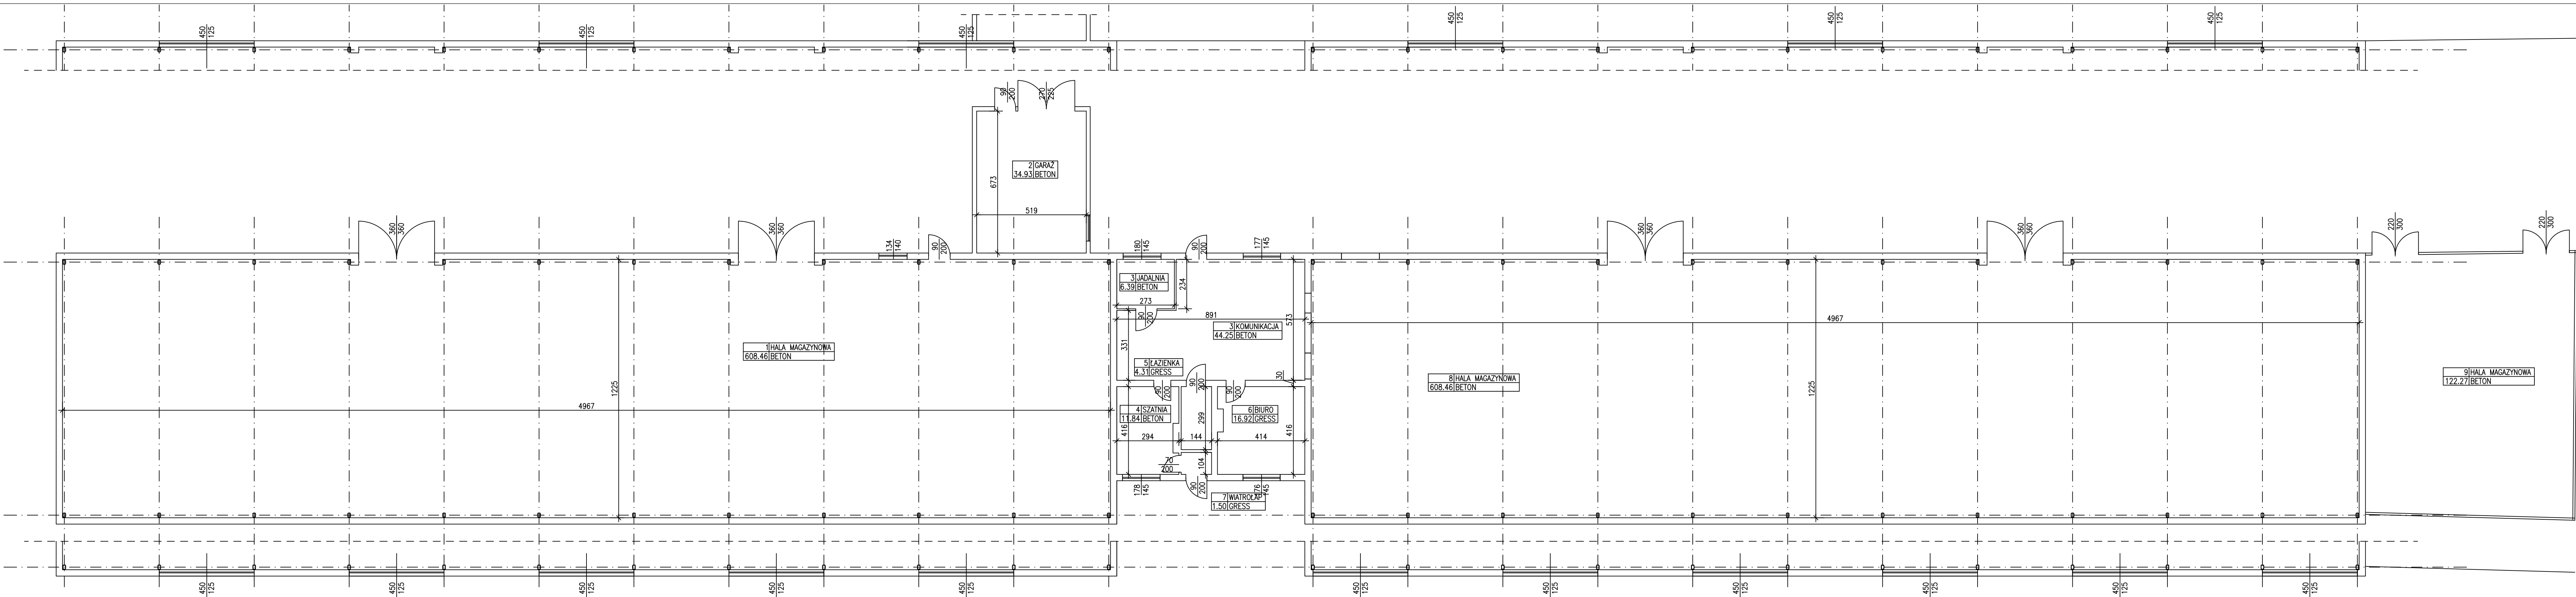


INWENTARYZACJA
RZUT PRZYZIEMIA
SKALA 1:100

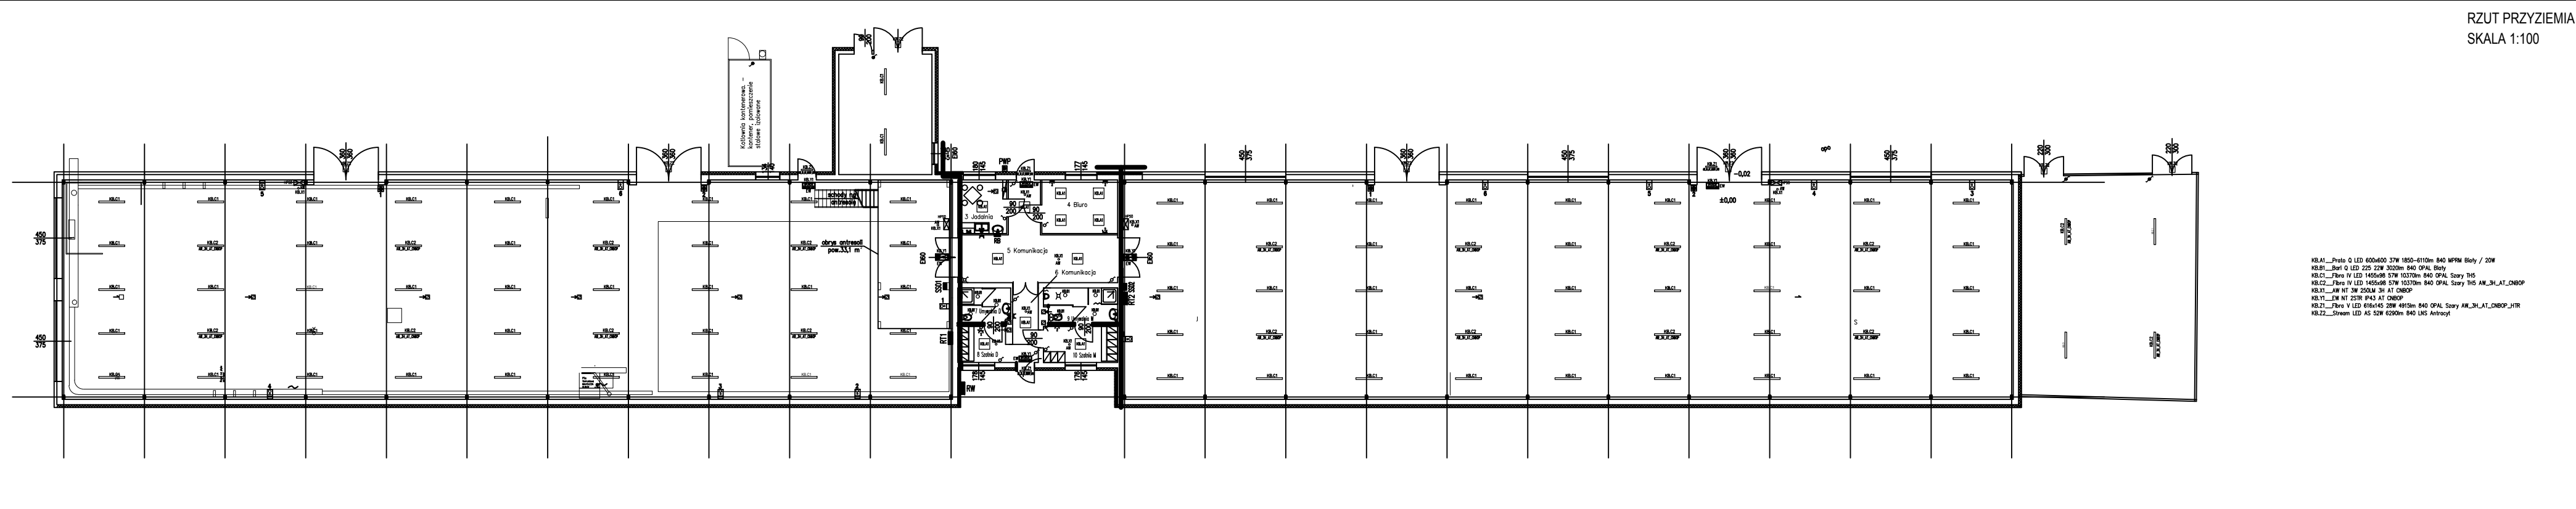


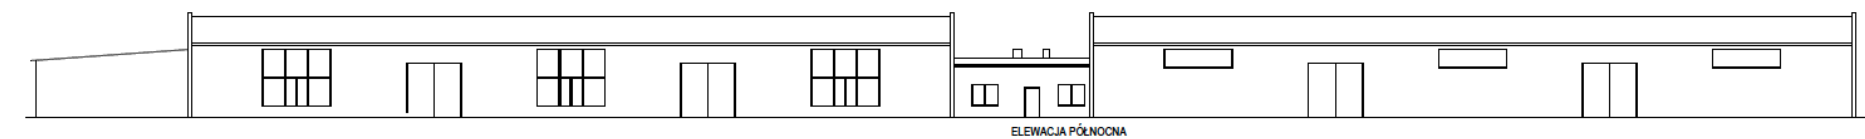


ELEWACJA PÓŁNOCNA

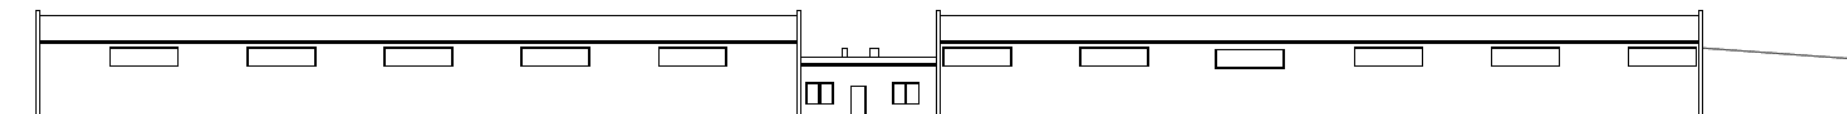

ELEWACJA POŁUDNIOWA

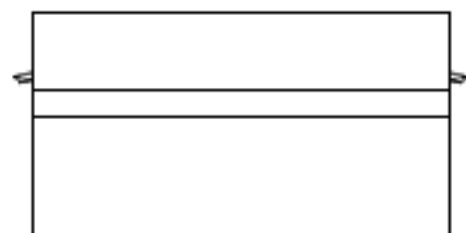

ELEWACJA WSCHODNIA

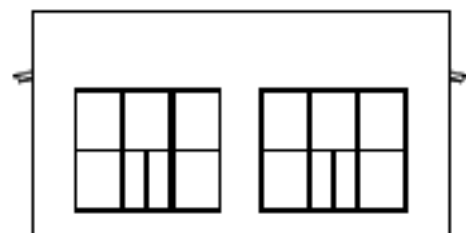

ELEWACJA ZACHODNIA