


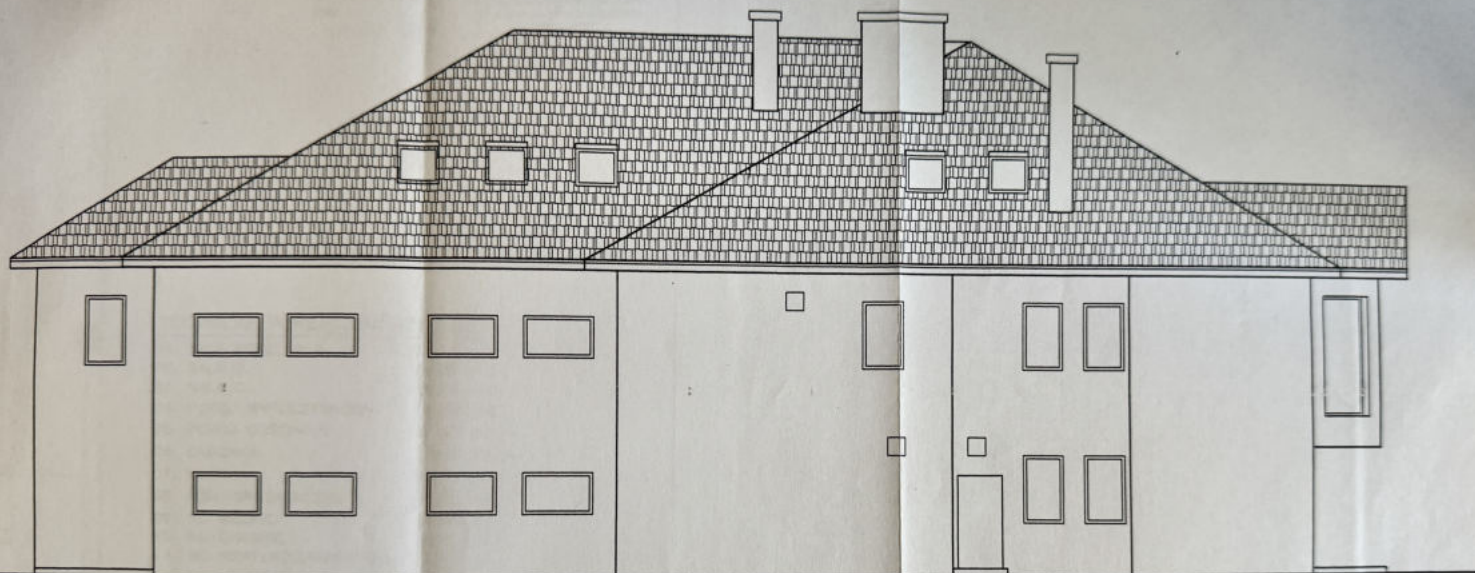

ELEWACJA WSCHODNIA

Projekt budowlany przebudowy, zmiany sposobu uż.
 części budynku szwalni na salę weselną.
 ADRES: Gólków Mały, ul. Łódzka 89, działki nr 392/3, 392/4, 392/5.


INWESTOR Małgorzata i Robert Lechowscy ul. Ludowa 5/10 95-040 KOLUSZKI		PROJEKTANT ARCH. MGR INŻ. ARCH. ANDRZEJ GAWŁO NR EWIDEN. NS. 14.7342/45/99 bez opłat Nr. 01	PODPIS ANDRZEJA GAWŁO
BRANŻA ARCHITEKTONICZNO- KONSTRUKCYJNA			
NR RYS. 8	STRONA 22	DATA 03.2011	RYSUNEK ELEWACJE

Sp



Villa Roma Restauracja
sala weselna Łódź Łódzkie

1a

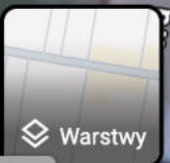

Google

nu

©2025 Airbus,CNES / Airbus,MGGP Aero,Maxar Technologies,Dane mapy ©2025 Google

Polska

Warunki

Prywatność

10 m

