


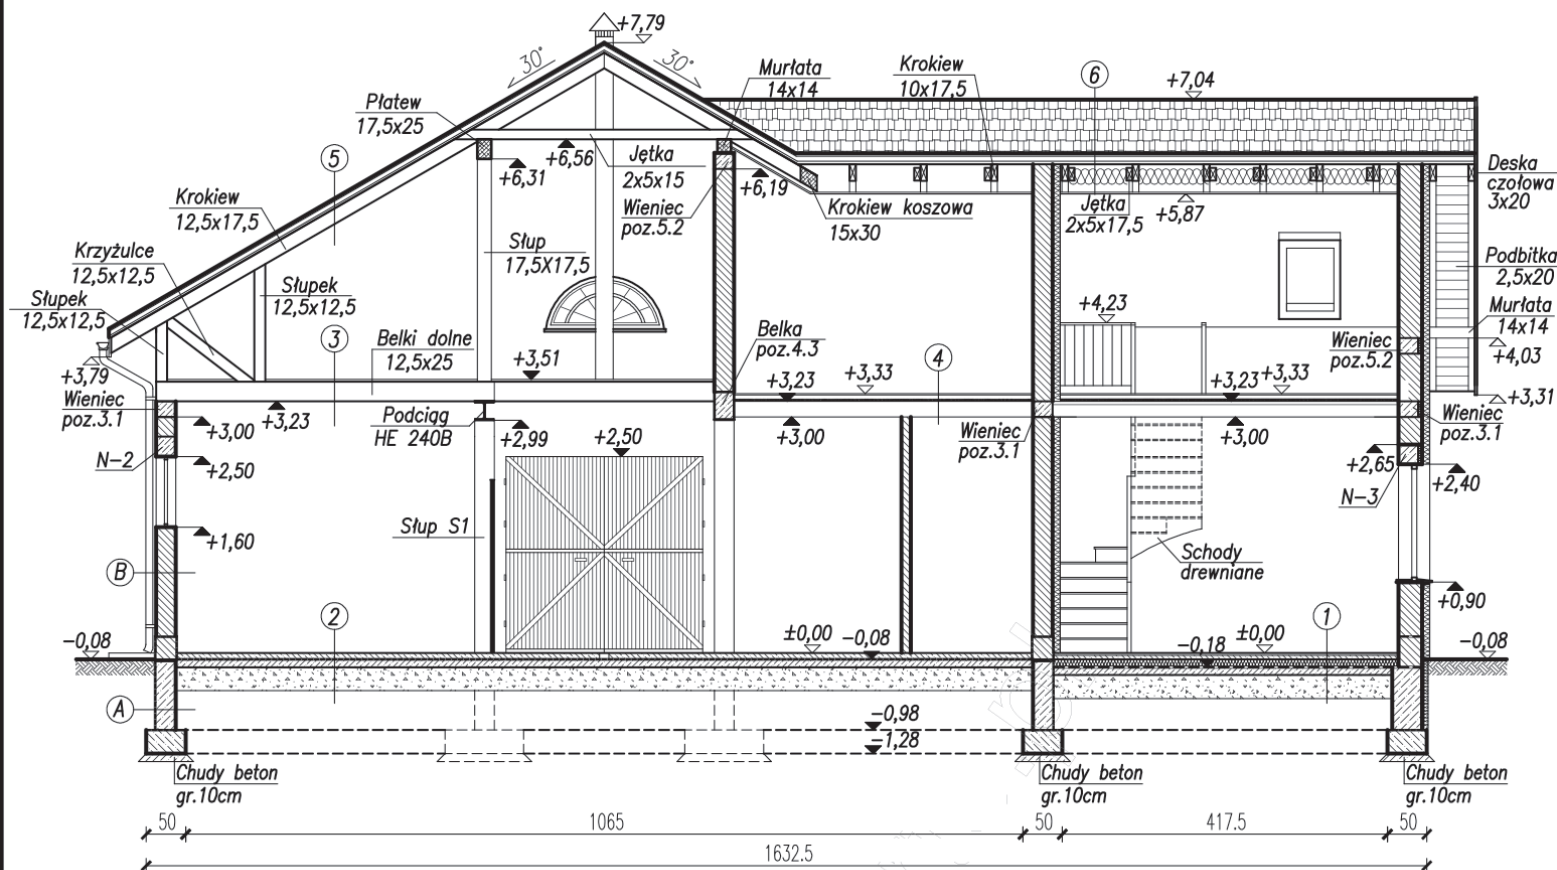

UWAGA!
Izolację przeciwwilgociową pionową należy wyciągnąć min. 30cm nad poziom gruntu

UWAGA!
* – zbrojenie przeciwskurczowe – siatka z prętów $\varnothing 6\text{mm}$ o oczkach max. 15x15cm

1	Płytki ceramiczne, panele podłogowe gr. 1,5cm
	Wylewka cementowa gr. 6,5cm zbrojona przeciwskurczowo*
	Folia budowlana
	Styropian FS-20 gr. 10cm
	2x papa na lepiku
	Chudy beton gr. 10cm
	Zagęszczona podsypka piaskowo-gruzowa, gr. 30cm
	Ubity grunt

2	Wylewka betonowa gr 8 cm zbrojona przeciwskurczowo*, zatarta na gładko
	2x papa na lepiku
	Chudy beton gr. 10cm
	Zagęszczona podsypka piaskowo-gruzowa, gr. 30cm
	Ubity grunt

6	Dachówka ceramiczna KORAMIC
	Łaty 7,5x7,5cm / kontrłaty 5x3cm
	Folia dachowa (wiatroizolacja)
	Krokiew 10x17,5cm
	Folia paroizolacyjna
	Płyty GK na ruszcie systemowym / Wełna mineralna

5	Dachówka ceramiczna KORAMIC
	Łaty 7,5x7,5cm
	Folia dachowa (wiatroizolacja)
	Krokiew 12,5x17,5cm
	Podbitka gr. 2,5cm

3	Deski gr. 3,0cm
	Belki dolne 12,5x25

4	Płytki ceramiczne/ panele podłogowe
	Wylewka cementowa gr. 5cm zbrojona przeciwskurczowo*
	Folia budowlana
	Styropian gr. 3cm
	Strop POROTHERM. gr. 23 cm
	Płyty gips.-kart. na ruszcie stalowym

A	Izolacja przeciwwilgociowa x2
	Rapówka 1,5cm
	Mur z bloczków betonowych 25cm
B	Farba elewacyjna
	Tynk cem.-wap. gr. 1,5cm
	Pustak POROTHERM 25 P+W
	Tynk cem.-wap. gr. 1,5cm