


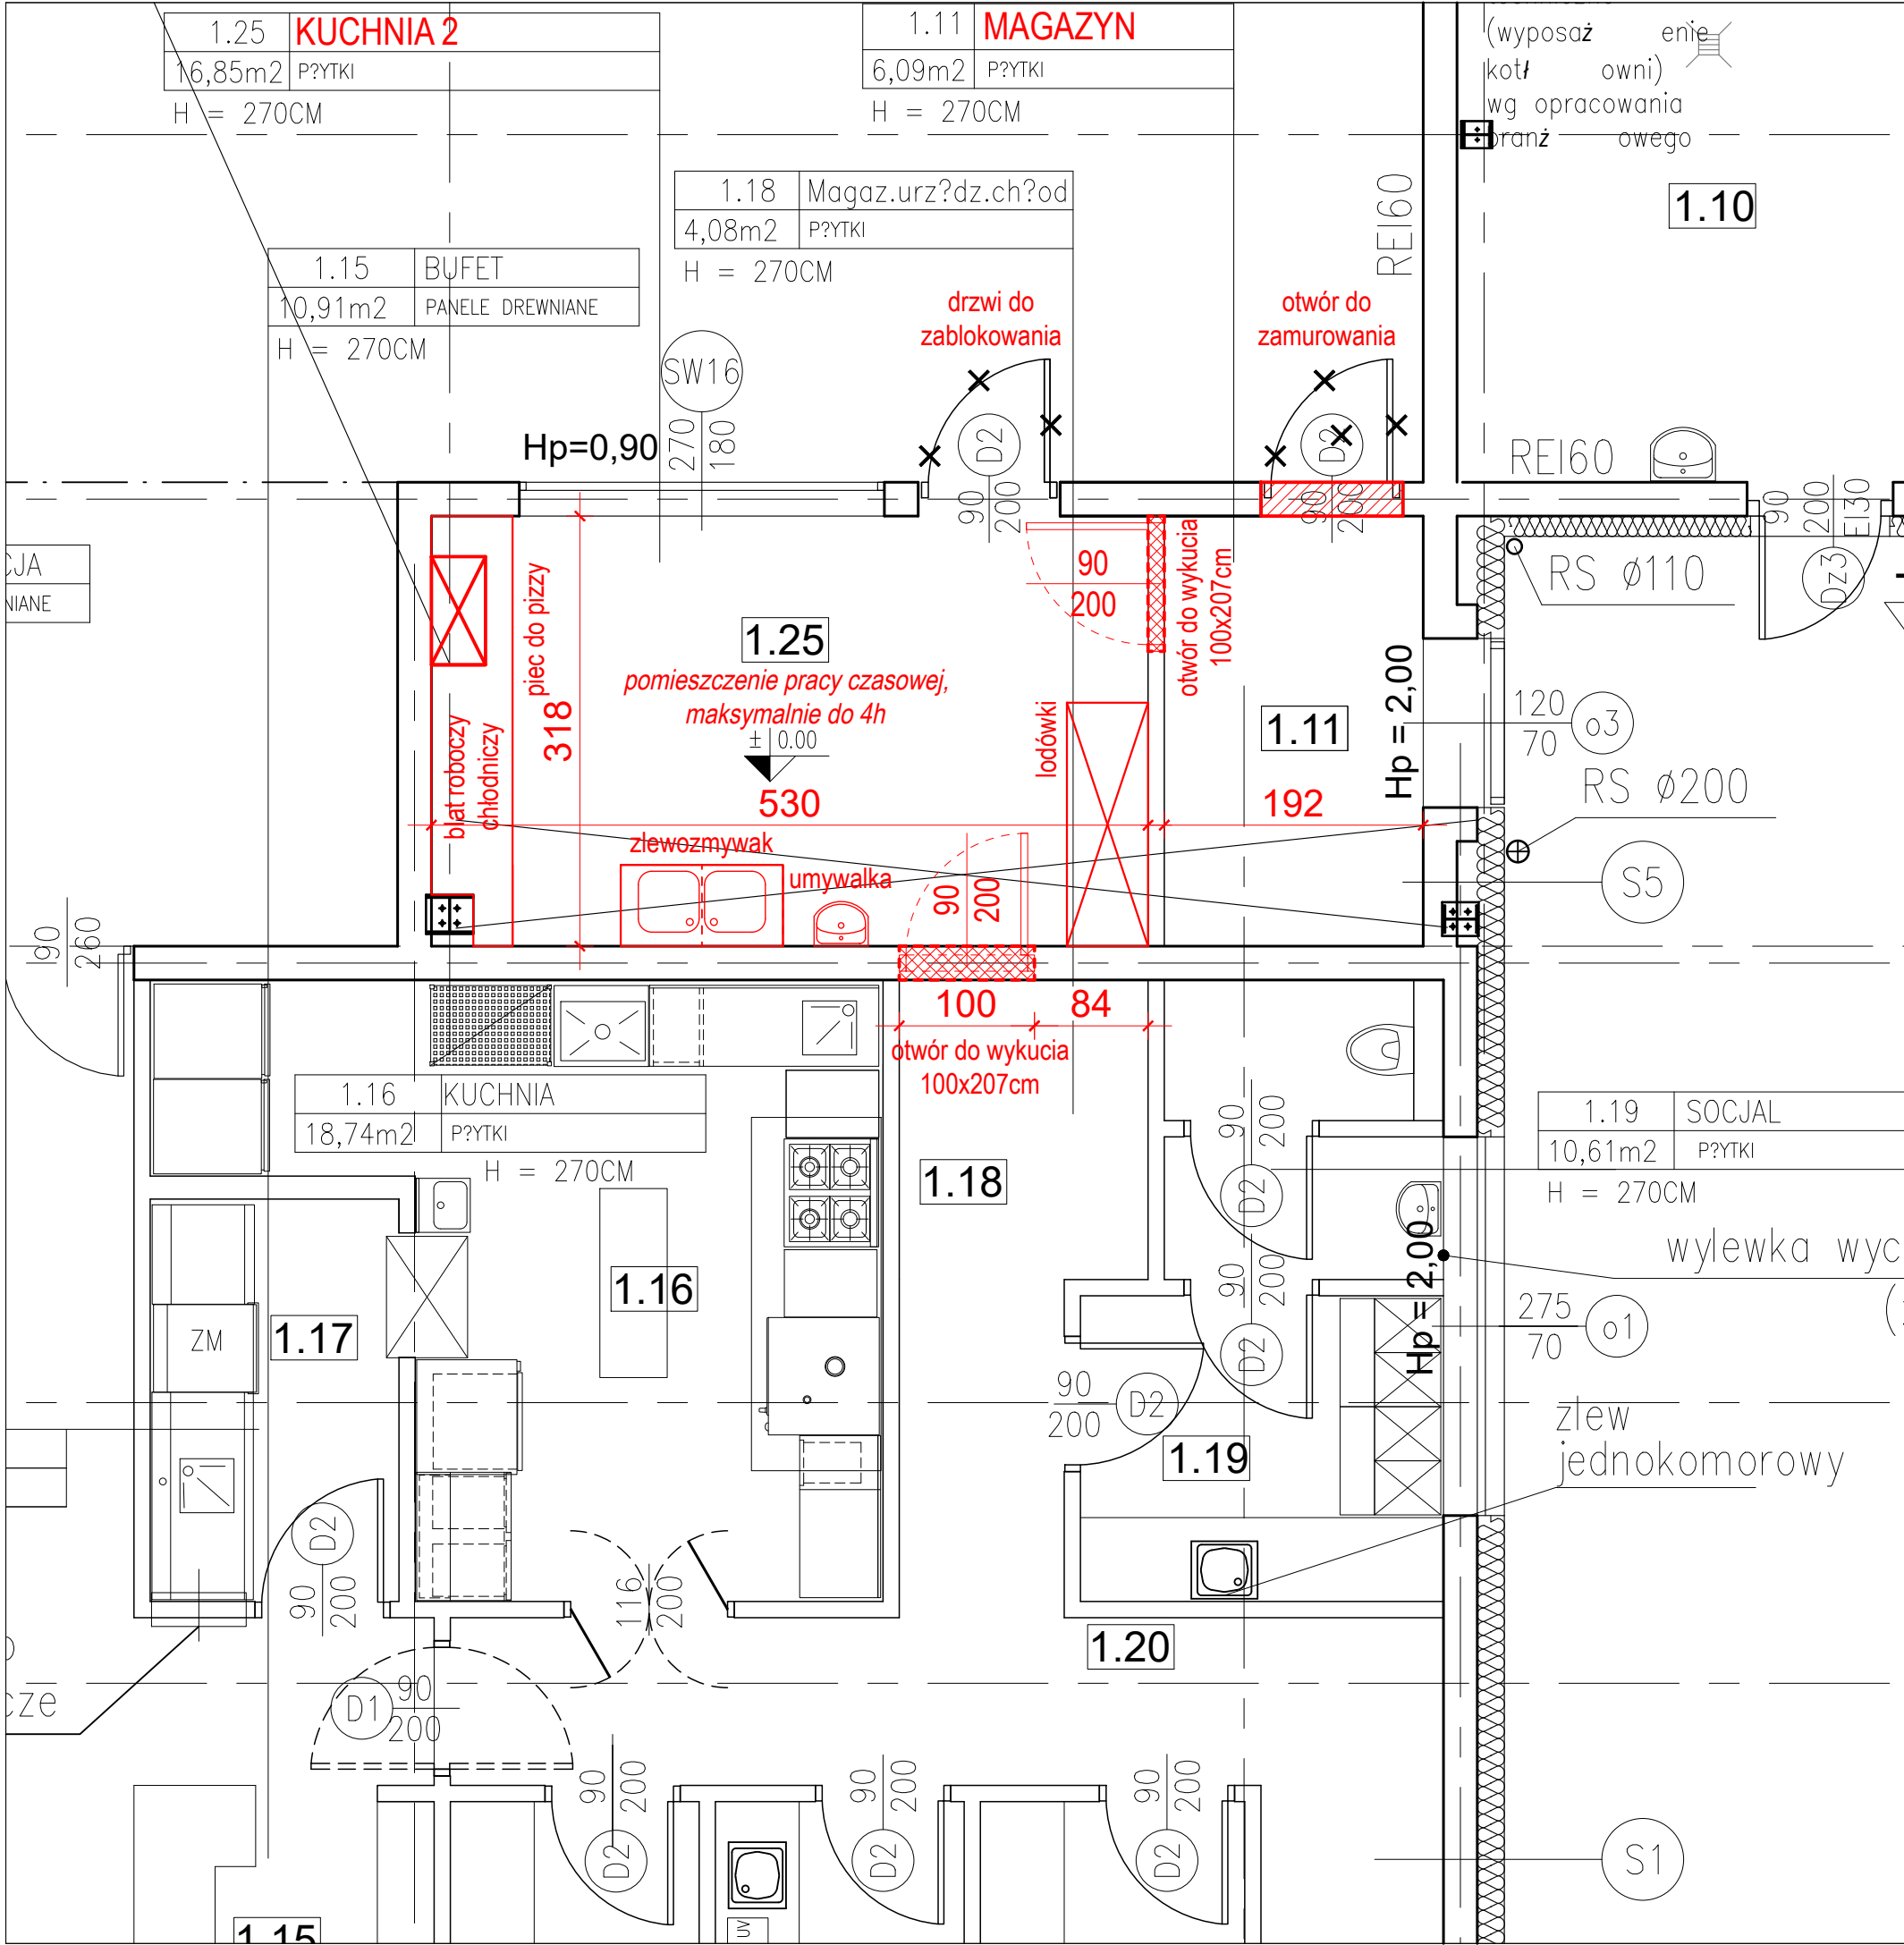

UWAGI:

- Nowe pomieszczenie kuchni (pom. 1.25 - kuchnia 2) to pomieszczenie pracy czasowej, w którym łączny czas przebywania tego samego pracownika w ciągu jednej doby trwa od 2 do 4 godzin;
- W pomieszczeniach należy zapewnić odpowiednią ilość wymian powietrza (pomiędzy 10-50wymian/h);
- W pomieszczeniach należy zapewnić odpowiednią do wykonywanej pracy temperaturę (w przedziale 20-22°C);
- Prędkość powietrza w przedziale 0.2 - 0.3m/s;
- Wilgotność powietrza w przedziale 40-50%;
- Ściany pomieszczeń powinny mieć powierzchnie gładkie, zmywalne i odporne na działanie wilgoci. Posadzka w pomieszczeniach powinna być zmywalna, nienasiąkliwa i nieśliska. Ściany wokół umywalk i zlewozmywaków należy wykończyć w sposób zabezpieczający ścianę przed zawilgoceniem używając materiałów trwałych, zmywalnych, i nienasiąkliwych.
- Wszystkie wymiary należy sprawdzić na miejscu przed przystąpieniem do robót budowlanych;
- Rysunki architektoniczne należy rozpatrywać razem (projekt budowlany, projekty techniczne i wykonawcze);
- Wszystkie zmiany i odstęstwa od powyższego projektu należy uzgodnić z projektantem.
- Wszystkie materiały muszą posiadać odpowiednie certyfikaty i deklaracje zgodności dopuszczające do użytkowania w budownictwie. Podczas wyboru konkretnych materiałów należy przestrzegać ich systemu montażu wg kart katalogowych producenta.
- Budowę realizować zgodnie z projektem budowlanym oraz z przepisami Polskich Norm Budowlanych, Prawa Budowlanego, przepisów BHP oraz pod nadzorem uprawnionego kierownika budowy.

UZGODNIONO POD WZGLĘDEM WYMAGAŃ
HIGIENICZNYCH I ZDROWOTNYCH
BEZ ZASTRZEŻEŃ

data: 09.08.2024r, Lp. 2/08/2024

jednostka projektowa:

DM INVEST PRO

SPÓŁKA Z OGRANICZONĄ ODPOWIEDZIALNOŚCIĄ

adres: ul. Katowicka 202, PL 43-100 TYCHY
tel.: +48 / 724 790 411, e-mail: dawidmlas@interia.pl
Nr KRS: 0001074970, NIP: 6463008969, REGON: 527180853

nazwa projektu:

PROJEKT WYKONAWCZY

część:

ARCHITEKTURA

temat/obiekt:

ZMIANA ARANŻACJI POMIESZCZEŃ W RAMACH ROZBUDOWY KUCHNI W ISTNIEJĄCEJ
HALI SPORTOWEJ Z ZAPLECZEM SOCJALNO-TECHNICZNYM, NOCLEGOWYM WRAZ Z
WYPOŻYCZALNIĄ SPRZĘTU TURYSTYCZNEGO

adres inwestycji:

Śląskie Centrum Tenisa ul. Bieruńska 78, 43-200 Pszczyna
działka nr 53

inwestor:

MOLBUD SP. Z O. O. SPORT SP. K.
ul. Bieruńska 78, 43-200 Pszczyna

data:

09.08.2024 r.

projektant:

tech. bud.
DAVID MŁAŚ

nr uprawnień:

SLK/1987/ZOOK/08
specjal.konstr.-bud. do
projektowania w ogr.zakr.

podpis:

nazwa rysunku:

skala:

nr rysunku:

**STAN PROJEKTOWANY
RZUT PRZYZIEMIA**

1:50

A.01

uwaga:

Opracowanie chronione Ustawą o prawie autorskim i prawach pokrewnych.
Kopiowanie, edycja, udostępnianie rysunku w całości bądź w części bez pisemnej zgody autora jest zabronione.