



PODKŁADKI Z GUMY

WIDOK ŁAWKI Z BOKU


BLOCZEK BETONOWY

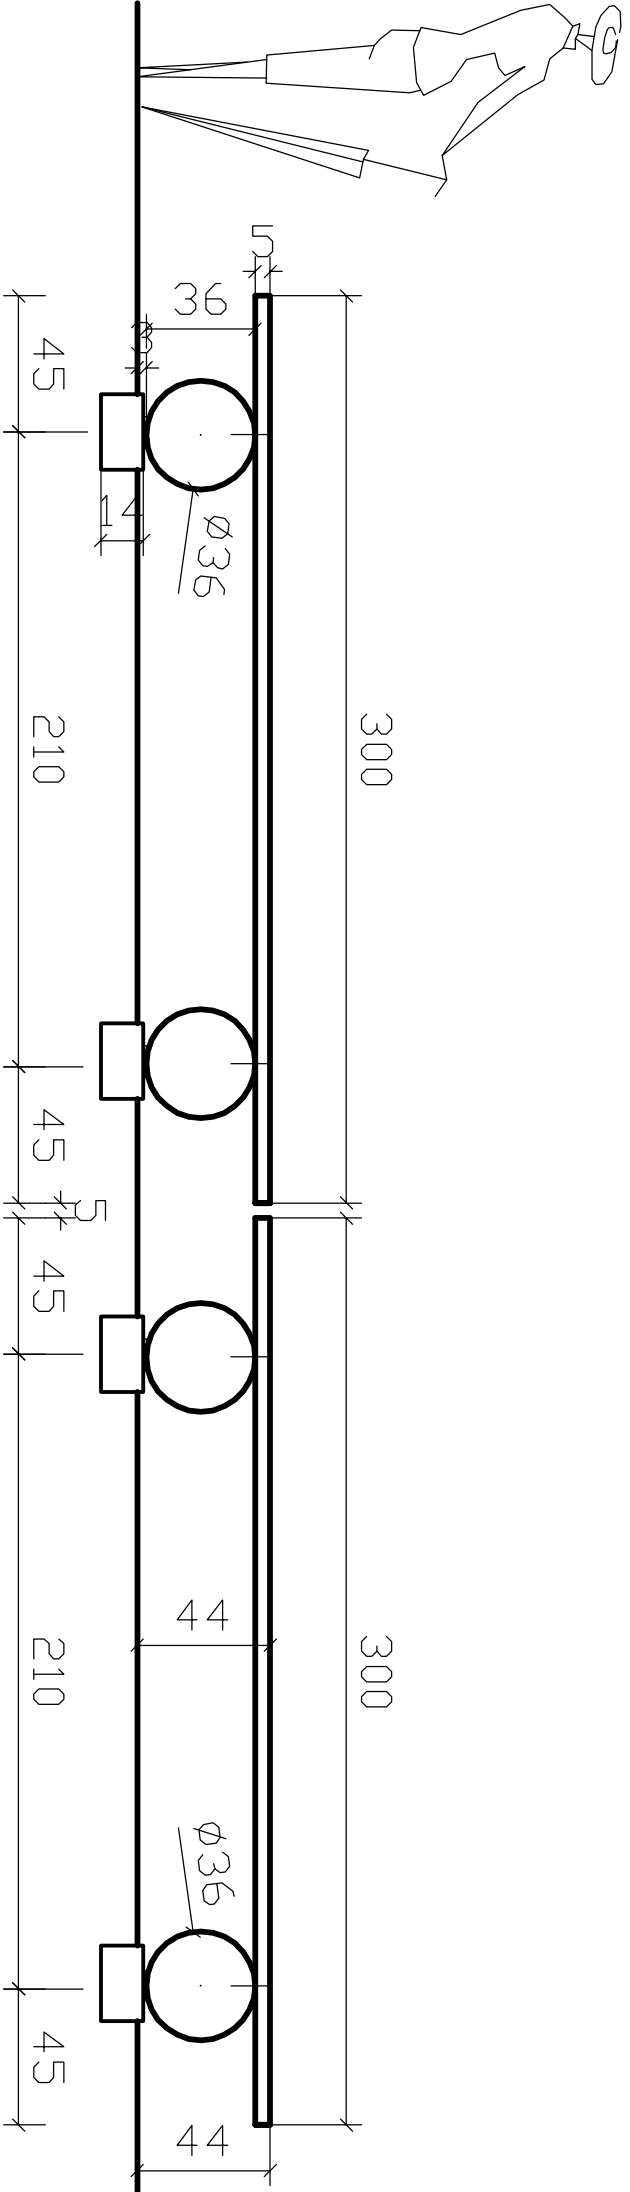

WIDOK ŁAWKI OD FRONTU

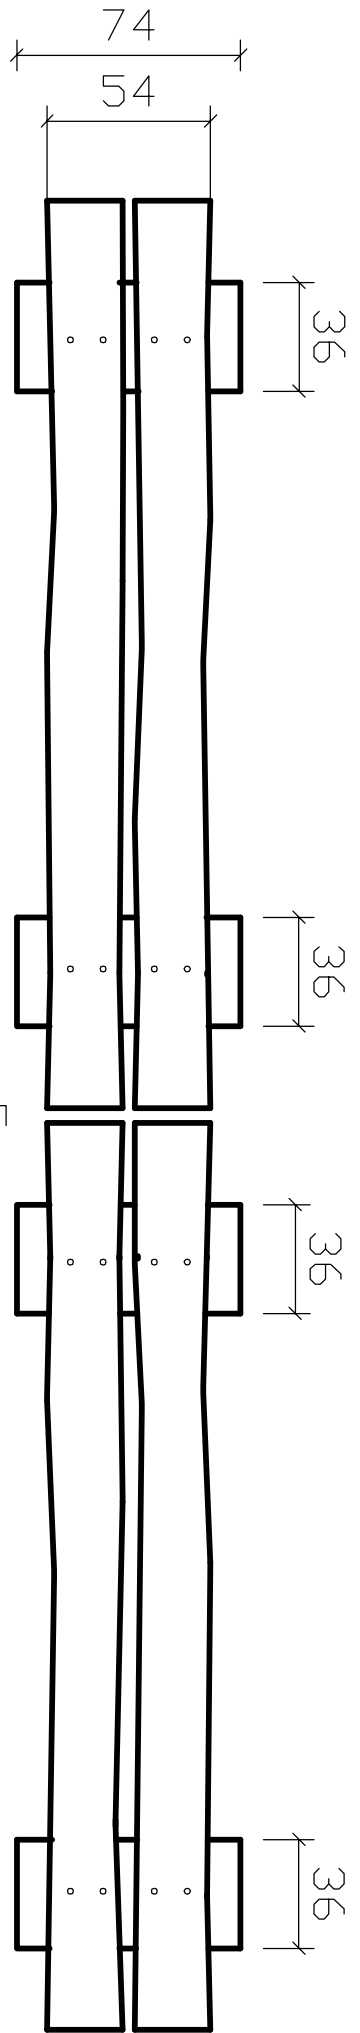

WIDOK ŁAWKI Z GÓRY

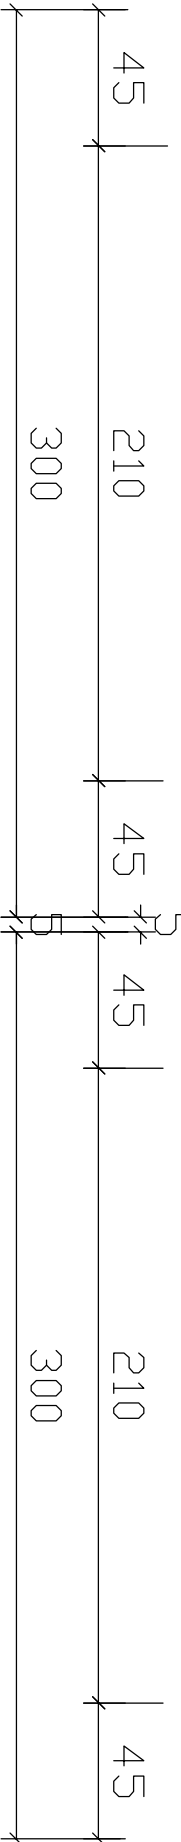

ŁAWKA DREWNIANA

SIEDZISKO - DESKI STRUGANE GRUBOŚCI OKOŁO 5cm

NOGI ŁAWKI - PIENKI O ŚREDNICY OKOŁO 36cm

USTAWIONE NA BLOCZKACH BETONOWYCH

POMIĘDZY PIENKI A BLOCZKI BETONOWE PODKŁADKI Z GUMY

KRAWĘDZIE ELEMENTÓW DREWNIANYCH FAZOWANE 8mm

ELEMENTY DREWNIANE MALOWANE IMPREGNATEM DO DREWNA NA ZEWNĄTRZ

ELEMENTY DREWNIANE SKRĘCANE WKRĘTAMI ZE STALI NIERDZEWNEJ

DATA : 25 03 2025	SKALA 1:25
PRZEDMIOT RYSUNKU : ŁAWKA	
AUTOR: BRANZA ARCHITEKTURA DR ARCH. PIOTR KODZIŃSKI "specjalizacja w projektowaniu architektury" "specjalizacja w projektowaniu architektury" BL/32/01	