



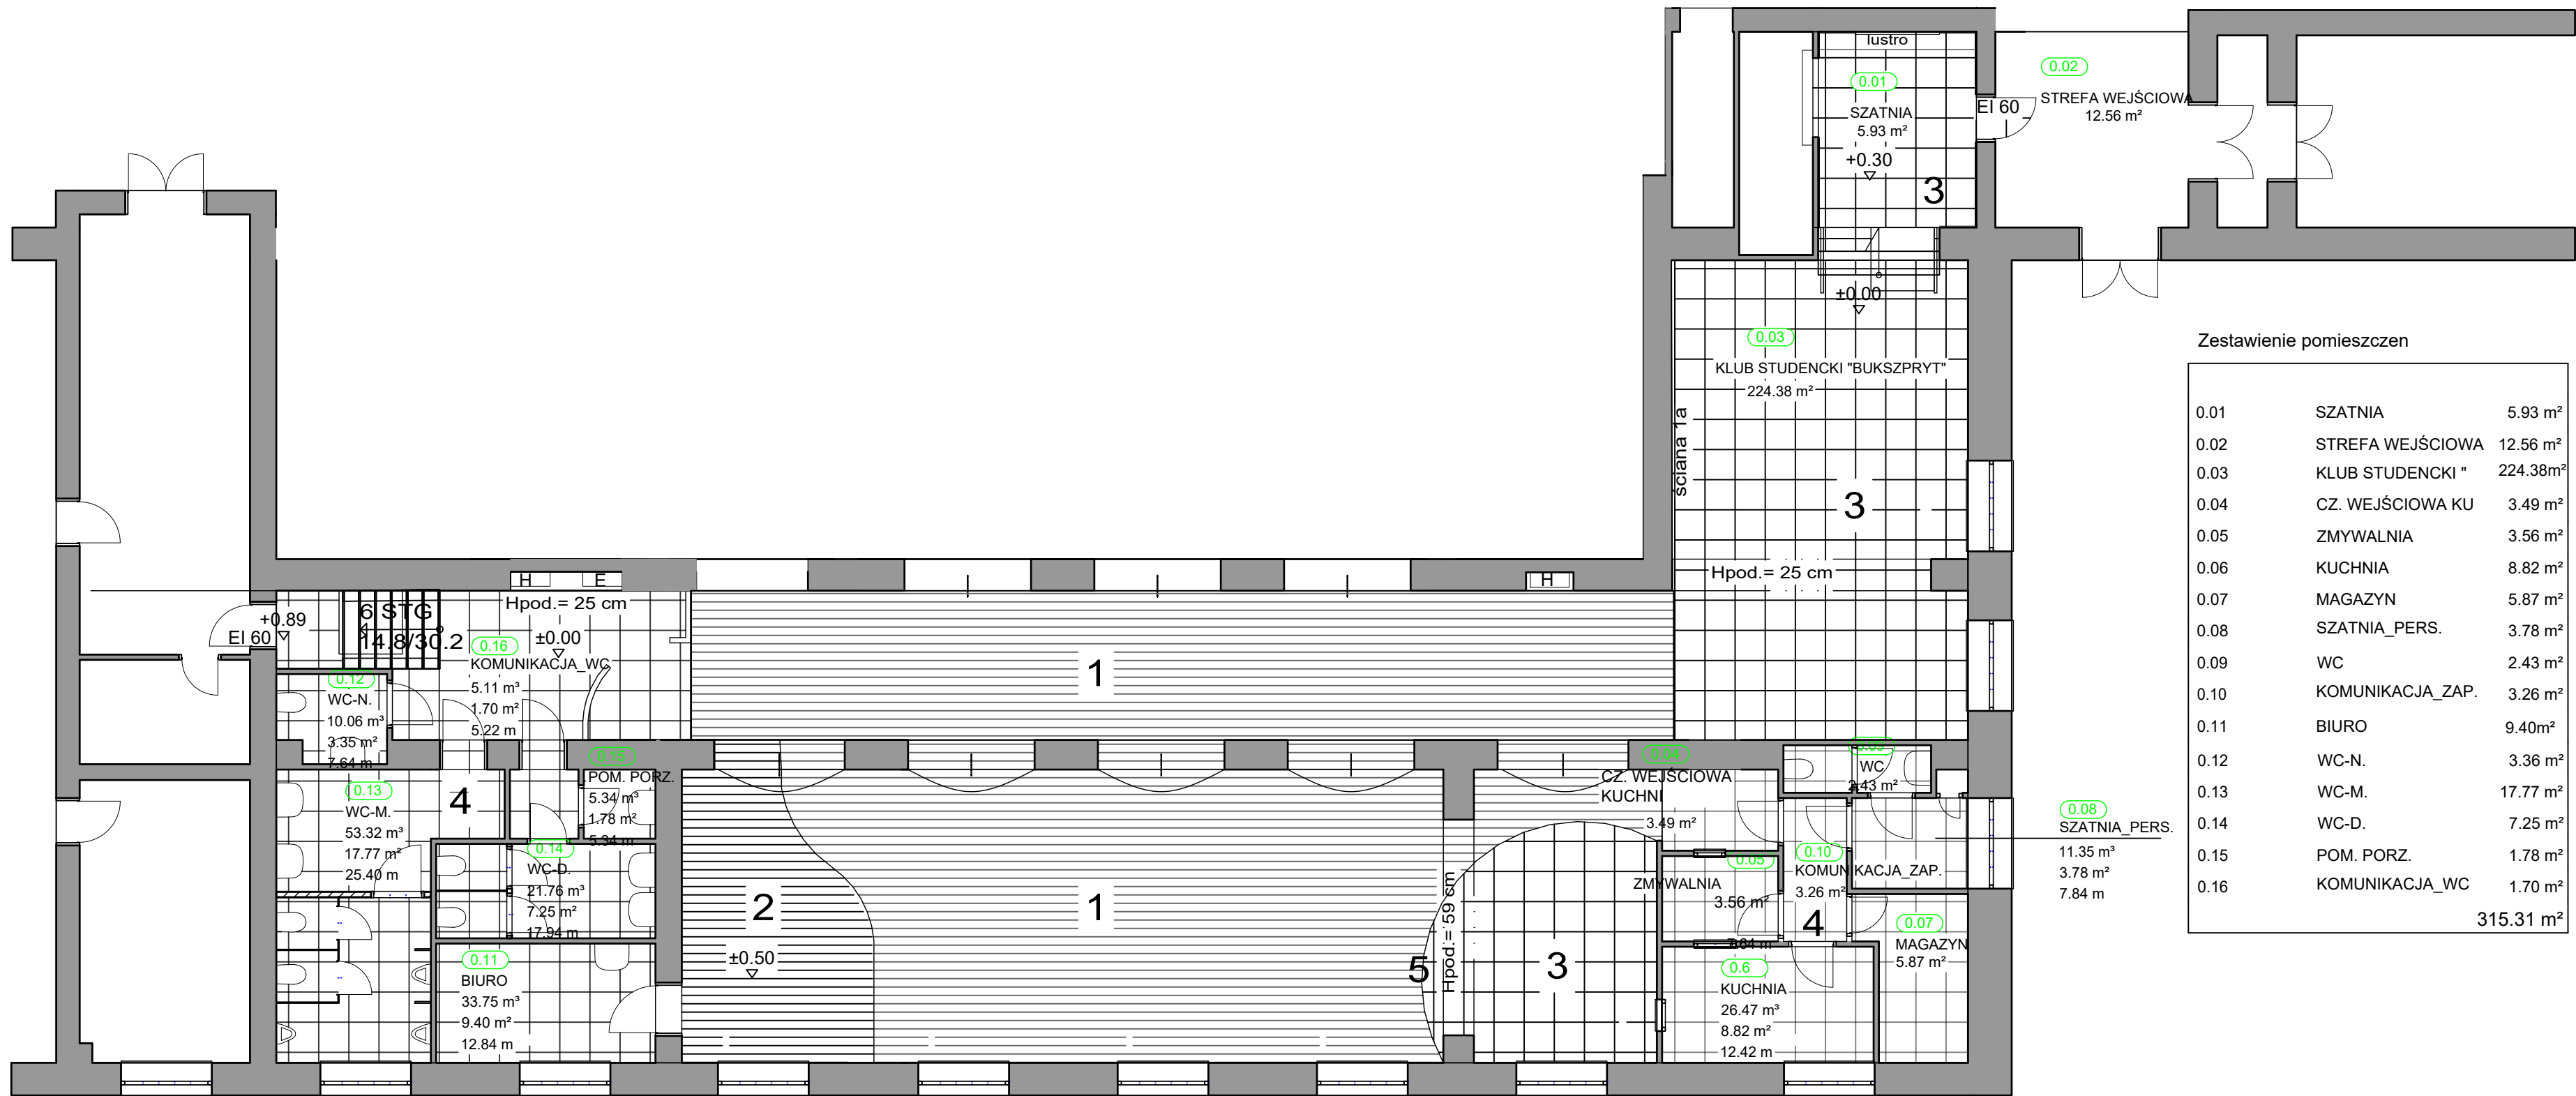

Zestawienie pomieszczeń

0.01	SZATNIA	5.93 m²
0.02	STREFA WEJŚCIOWA	12.56 m²
0.03	KLUB STUDENCKI "	224.38m²
0.04	CZ. WEJŚCIOWA KU	3.49 m²
0.05	ZMYWALNIA	3.56 m²
0.06	KUCHNIA	8.82 m²
0.07	MAGAZYN	5.87 m²
0.08	SZATNIA_PERS.	3.78 m²
0.09	WC	2.43 m²
0.10	KOMUNIKACJA_ZAP.	3.26 m²
0.11	BIURO	9.40m²
0.12	WC-N.	3.36 m²
0.13	WC-M.	17.77 m²
0.14	WC-D.	7.25 m²
0.15	POM. PORZ.	1.78 m²
0.16	KOMUNIKACJA_WC	1.70 m²
		315.31 m²


1

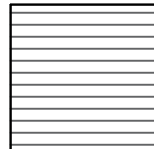

renowawcja istniejącej podłogi z desek olejowanych
wierzchnią warstwę należy zeszlifować (cyklinować)
następnie zabezpieczyć woskiem regeneracyjnym
Deski bardzo uszkodzone należy wkleić na nowe
Kolor szary
Powierzchnia bezbarwna matowa

cokół: listwa przypodłogowa drewniana wysokość 70mm, frezowana, dębowa


2

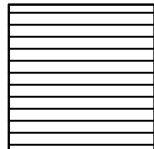

renowawcja istniejącej podłogi z desek olejowanych
wierzchnią warstwę należy zeszlifować (cyklinować)
następnie zabezpieczyć woskiem regeneracyjnym
Deski bardzo uszkodzone należy wkleić na nowe
Kolor grafitowy
Powierzchnia bezbarwna matowa

cokół: listwa przypodłogowa drewniana wysokość 70mm, frezowana, dębowa

4

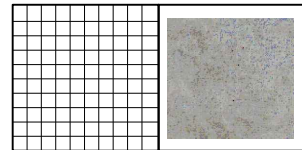


plytki gresowe 59.7X 59.7 cm

SZCZEGÓŁY PRODUKTU:

plytki gresowe 59.7X 59.7 cm
Mrozoodporne
Funkcja antypoślizgowa
Wodoodporne
Kolor, Ciemno szary

cokół gresowy 7.0X 60.0 cm, kolor ciemno szary

3

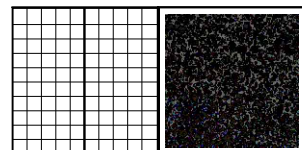


posadzka z płyt terrazzo,
wymiary 60X 60 cm
gr. 2.8 cm

Kolor szary

cokół przyścienny: terrazzo ciemne, gr. 1.1 cm
wysokość 70 mm

5

 

listwa podłogowa łącząca listwa aluminiowa lakierowana proszkowo
na kolor czarny- półmat,
z możliwością wyginania listwy w łuki,
widoczna szerokość listwy około 14 mm,
długość 270 cm
dwa różne materiały

Projekt jest projektem zamiennym do projektu
architektonicznego i należy go rozpatrywać w kontekście
pierwotnego projektu. Wszystkie materiały użyte w projekcie
muszą spełniać wymagania ogniotrwałości.

GASTIN
Technologie Gastronomiczne

Gastin Technologie Gastronomiczne
Admirała Józefa Unruğa 60
81-153 Gdynia

Nr rysunku 2	
Adres: Bukszpryt, Morska 81, 81-225 Gdynia	Branża: wnętrza
	Faza: koncepcja
Treść: Projekt zamienny aranżacji wnętrza BUKSZPRYT- rzut posadzki	Skala: 1:100
Projektował: Pola Gugala	Data: 11.04.2025
	Podpis: