


Plan sytuacyjny

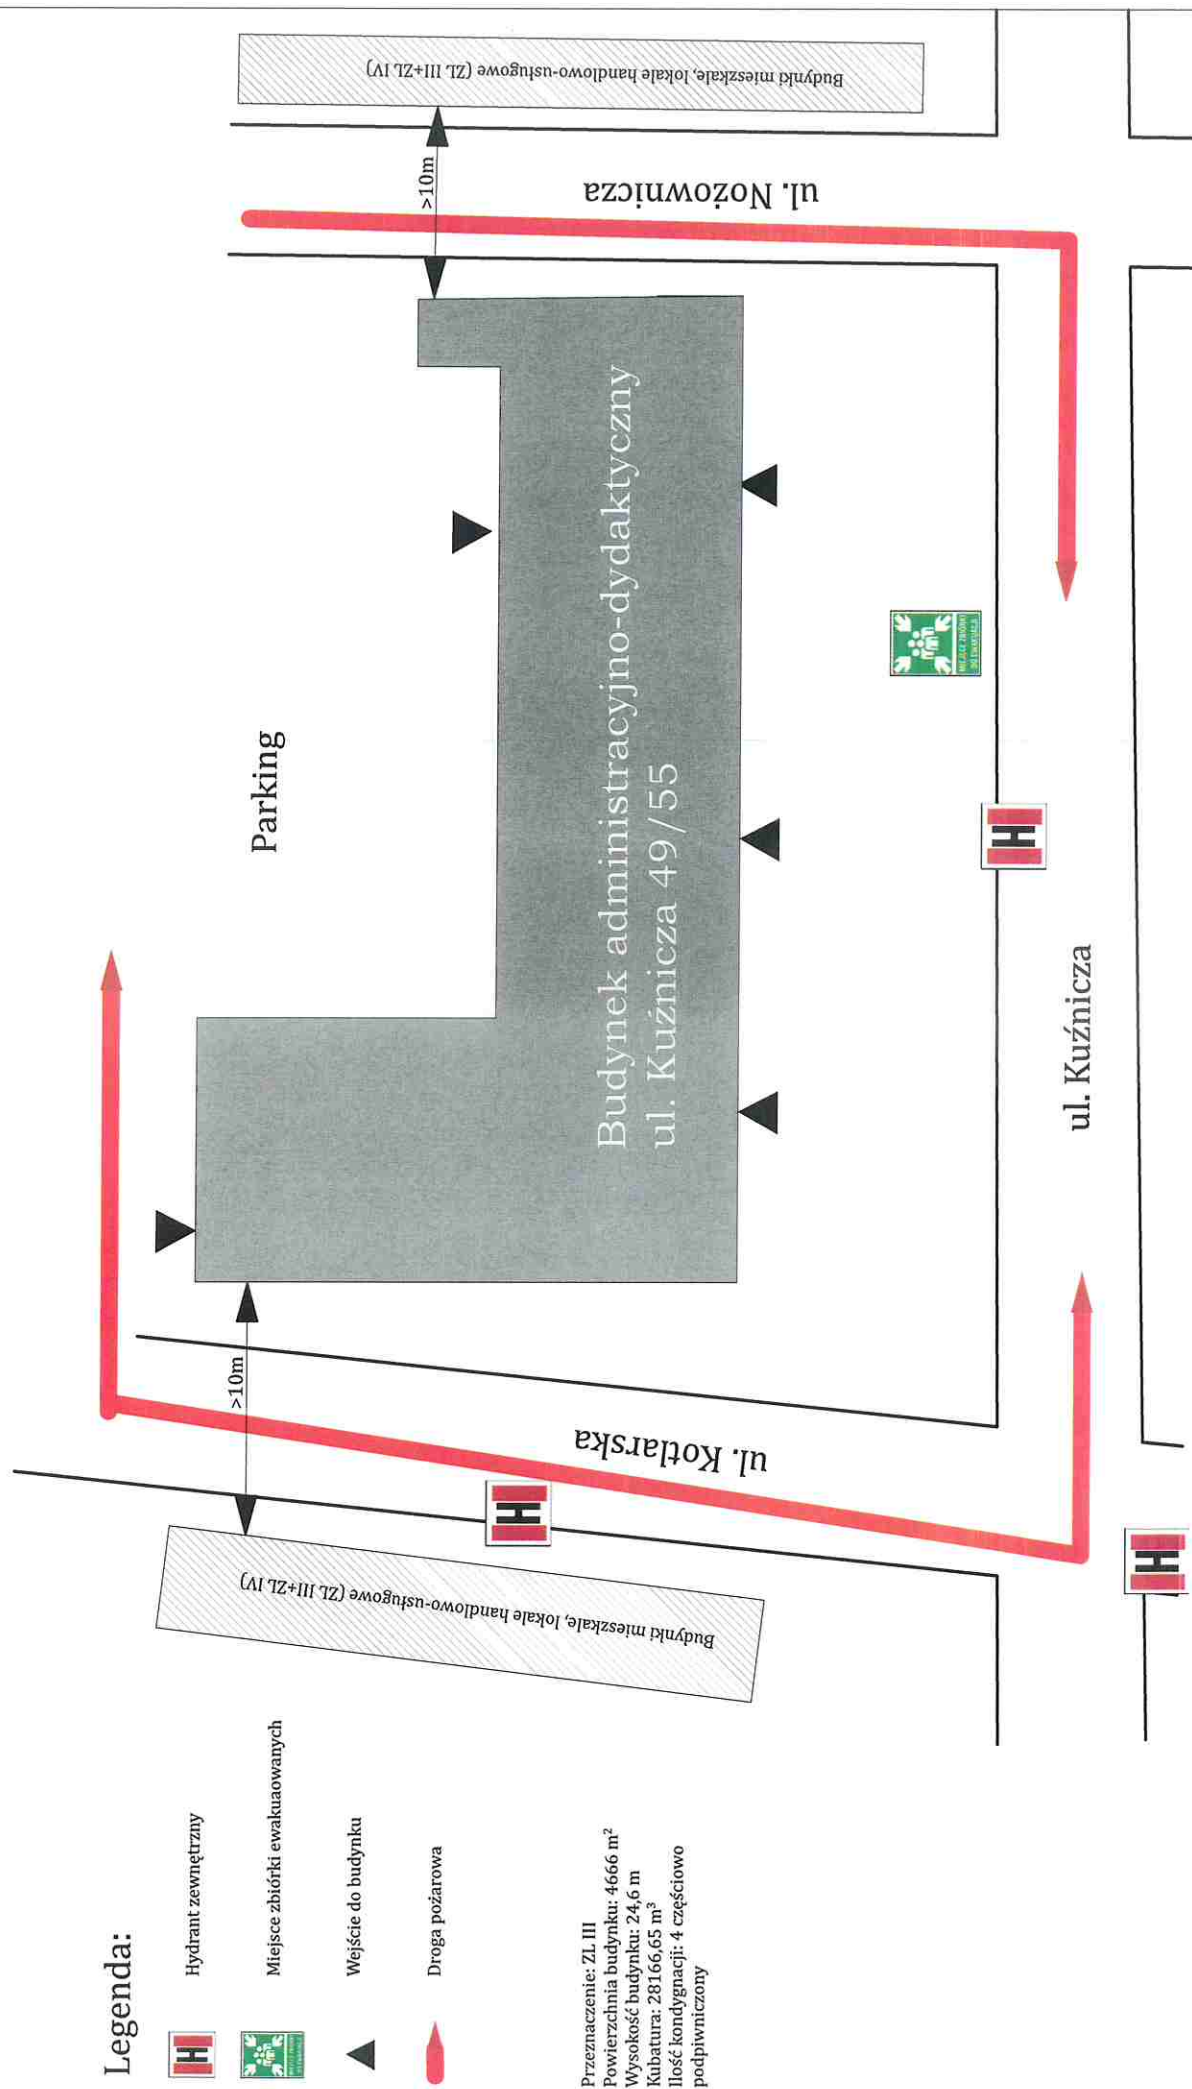

Legenda:



Hydrant zewnętrzny



Miejsce zbiórki ewakuowanych



Wejście do budynku



Droga pożarowa

Przeznaczenie: ZL III
Powierzchnia budynku: 4666 m²
Wysokość budynku: 24,6 m
Kubatura: 28166,65 m³
Ilość kondygnacji: 4 częściowo podpiwniczony

Plan ewakuacji

szkic parteru

Przeznaczenie: ZL III
 Powierzchnia kondygnacji: 1308 m²
 Wysokość kondygnacji: 3,2 m
 Max. ilość osób na kondygnacji: 20
 Parametry pożarowe substancji
 palnych - wyposażenie typowe dla
 tego typu budynków.

Legenda:



Gaśnica




Hydrant



Przeciwpóźarowy wyłącznik prądu




Droga ewakuacyjna

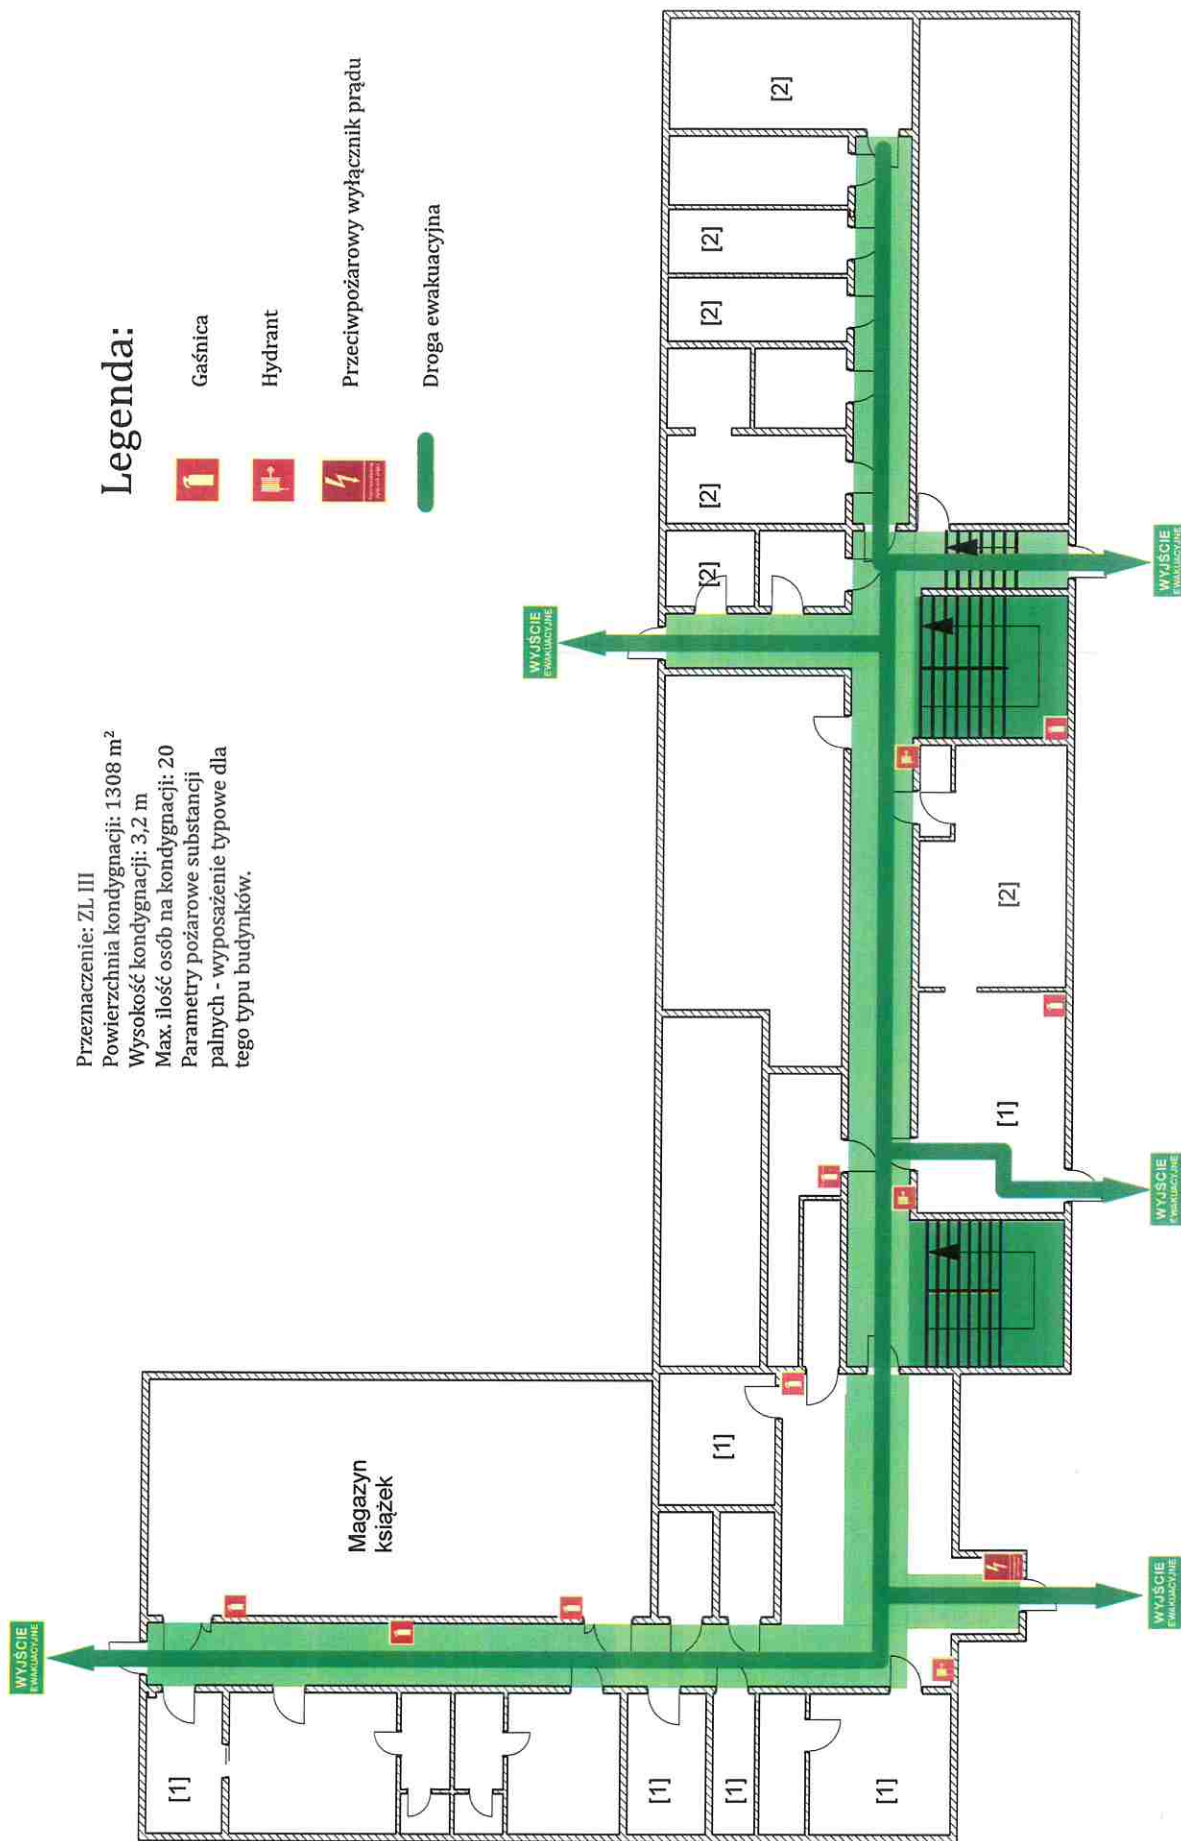

Plan ewakuacji

szkic I piętra

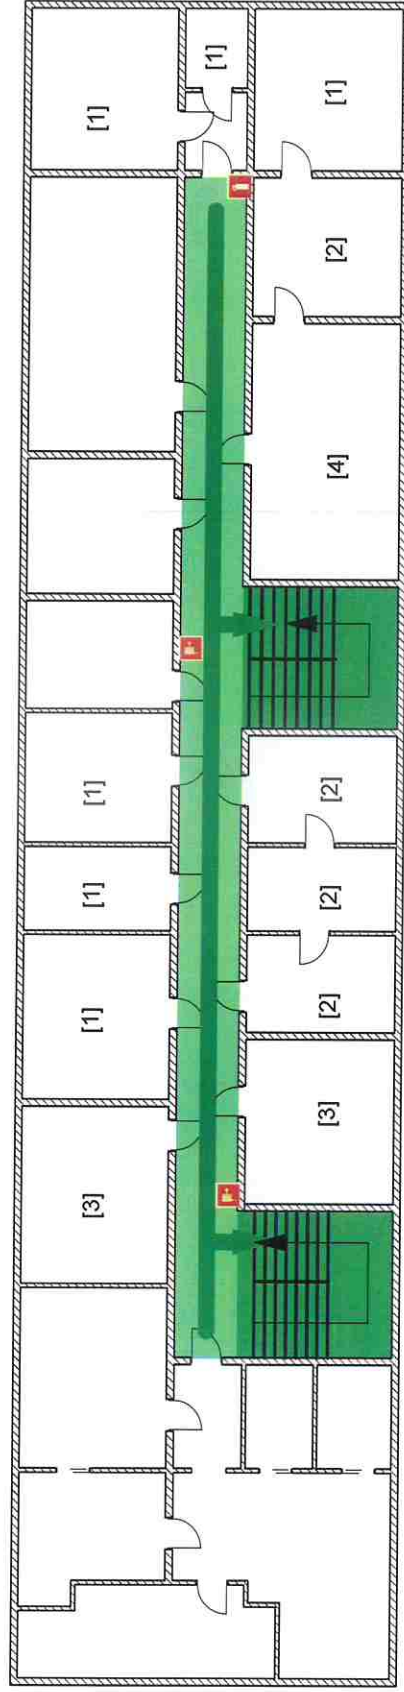

Przeznaczenie: ZL III
 Powierzchnia kondygnacji: 594 m²
 Wysokość kondygnacji: 3,2 m
 Max. ilość osób na kondygnacji: 24
 Parametry pożarowe substancji
 palnych - wyposażenie typowe dla
 tego typu budynków.

Legenda:



Gaśnica



Hydrant




Przeciwpżarowy wyłącznik prądu



Droga ewakuacyjna

Plan ewakuacji

szkic piwnicy

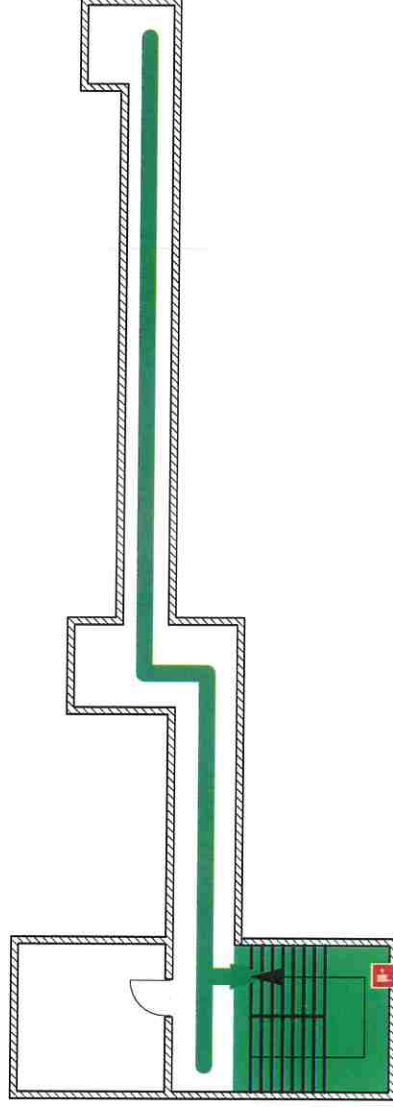

Przeznaczenie: PM<500 MJ/m²
Powierzchnia kondygnacji: 179 m²
Wysokość kondygnacji: 1,7 m
Max. ilość osób na kondygnacji: nie przewidyuje się przebywania osób
Parametry pożarowe substancji palnych - brak

Legenda:



Gaśnica



Hydrant




Przeciwpżarowy wyłącznik prądu



Droga ewakuacyjna

Plan ewakuacji

szkic II piętra

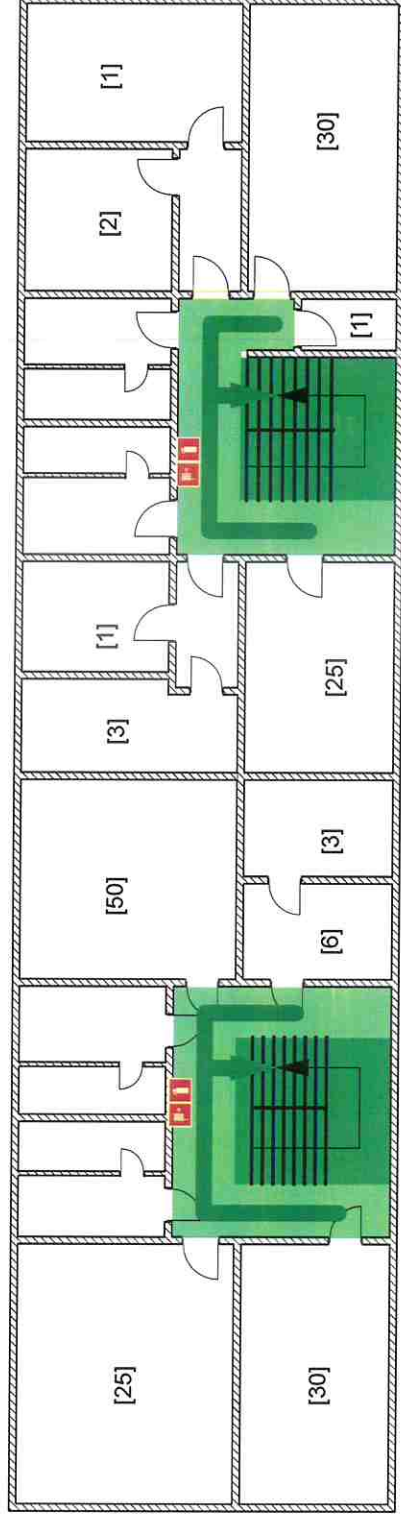

Przeznaczenie: ZL III
 Powierzchnia kondygnacji: 621 m²
 Wysokość kondygnacji: 3,2 m
 Max. ilość osób na kondygnacji: 177
 Parametry pożarowe substancji
 palnych - wyposażenie typowe dla
 tego typu budynków.

Legenda:



Gaśnica



Hydrant




Przeciwpżarowy wyłącznik prądu



Droga ewakuacyjna

Plan ewakuacji

szkic III piętra

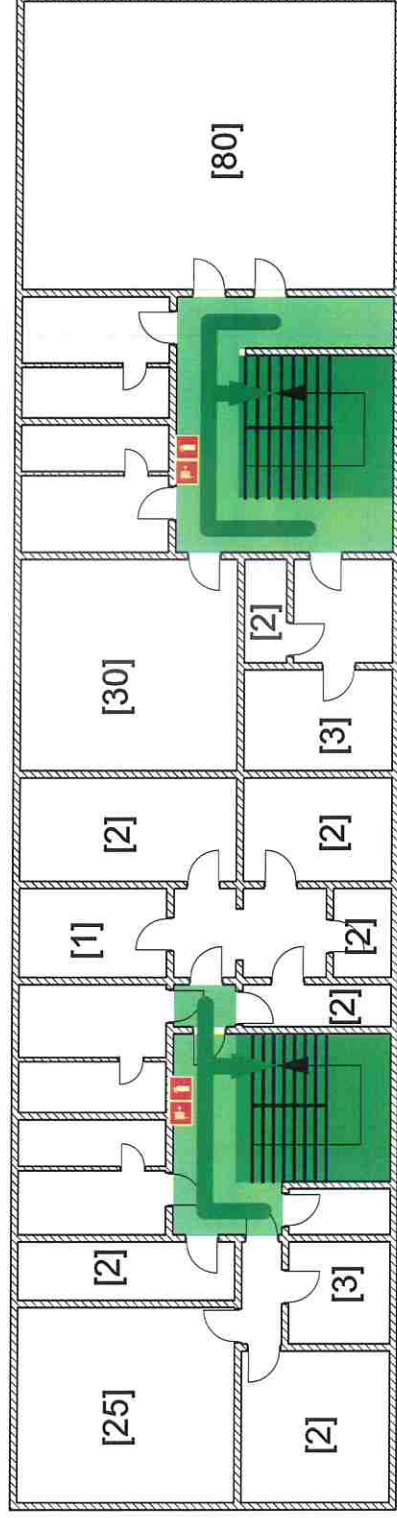

Przeznaczenie: ZL III
 Powierzchnia kondygnacji: 621 m²
 Wysokość kondygnacji: 3,2 m
 Max. ilość osób na kondygnacji: 156
 Parametry pożarowe substancji
 palnych - wyposażenie typowe dla
 tego typu budynków.

Legenda:



Gaśnica



Hydrant



Przeciwpożarowy wyłącznik prądu



Droga ewakuacyjna