


Etap II

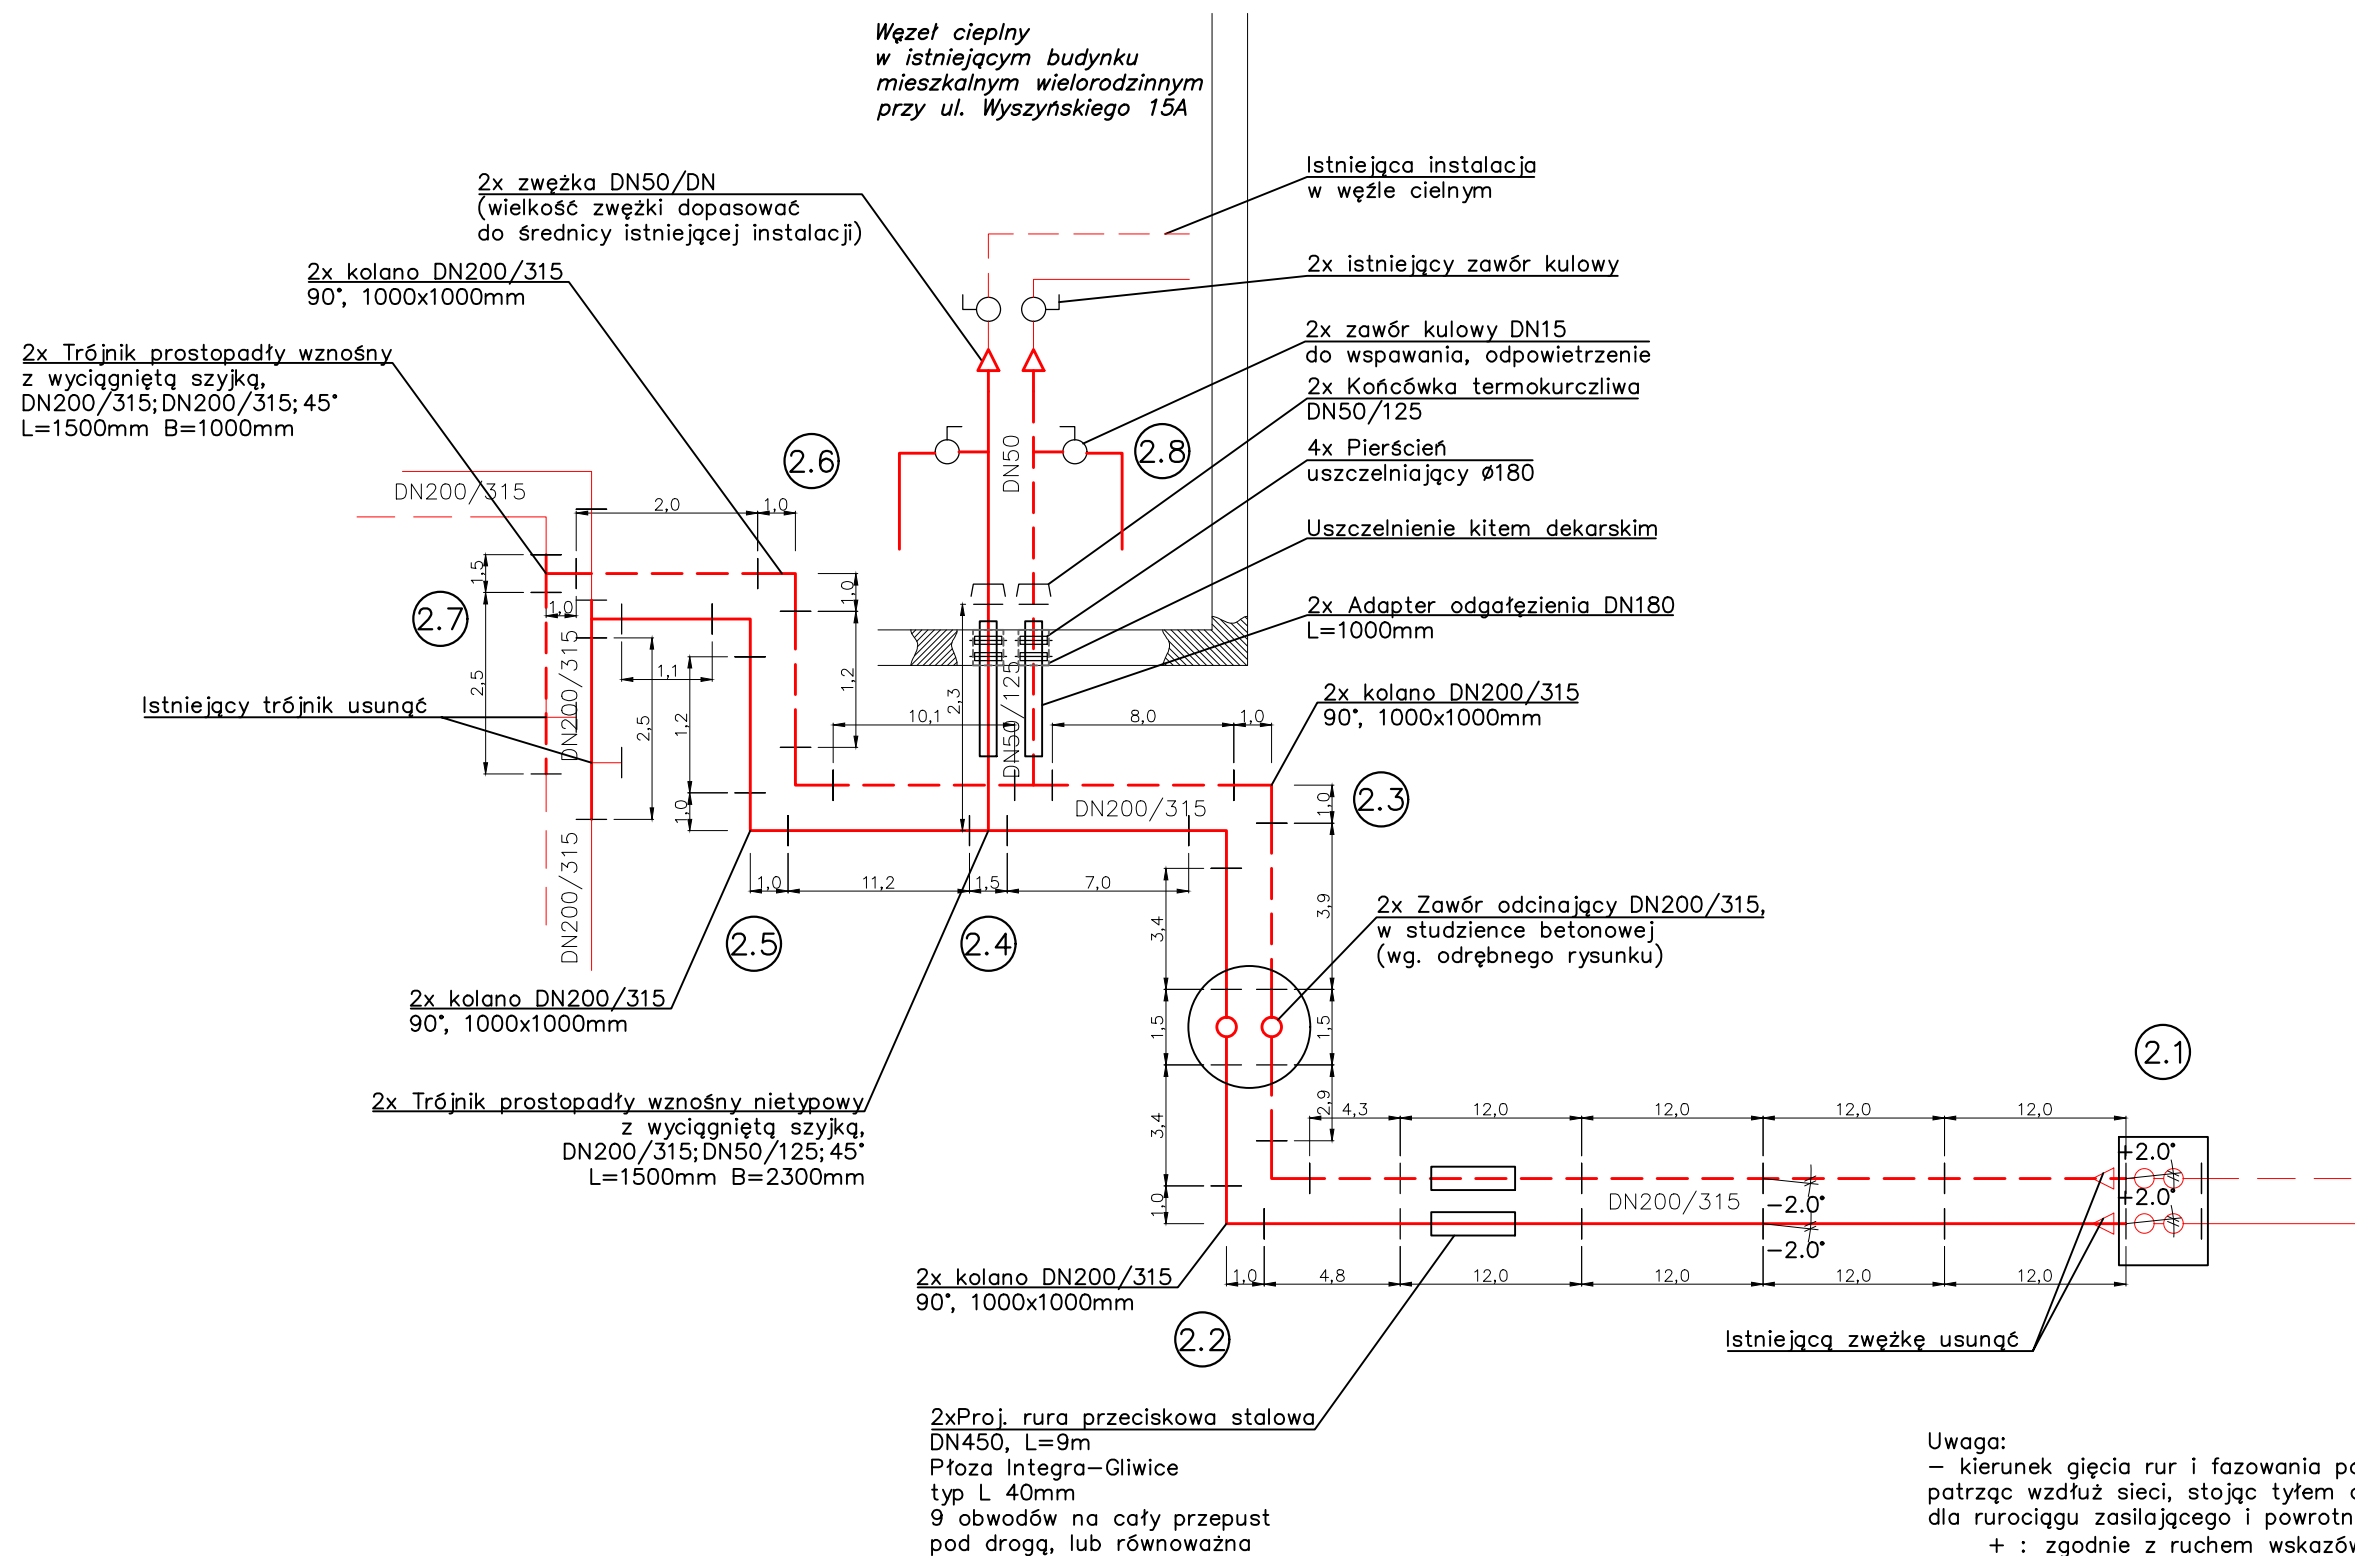

Uwaga:

– kierunek gnięcia rur i fazowania połączeń określono patrząc wzdłuż sieci, stojąc tyłem do źródła, jednakowo dla rurociągu zasilającego i powrotnego

+ : zgodnie z ruchem wskazówek zegara (w prawo)
- : przeciwnie do ruchu wskazówek zegara (w lewo)

AKI•projekt		MARCIN ŚWIĄTKIEWICZ	
tel/fax. (77) 454 62 77		kom. 502 529 808	
ul. Robotniczej, Słowiańskiej i Wyszyńskiego w Brzegu		e-mail: biuro@aki-projekt.pl	
OBJEKT/ZAMIERZENIE BUDOWLANE		ADRES	
Modernizacja sieci ciepłej w.p. w rejonie ul. Robotniczej, Słowiańskiej i Wyszyńskiego w Brzegu		Brzeg, ul. Robotnicza, Słowiańska, Wyszyńskiego dz. nr 780/5, 780/4, 780/1, 760/5, 780/2, 1038, 976, 799, 830, 836/1, 866 obręb Centrum	
Tytuł rysunku			
Schemat montażowy Etap II			
FAZA PROJEKTU		BRANŻA	
Projekt wykonawczy		Instalacje sanitarne	
PROJEKTANT		NR DOP.	
mgr inż. Marcin Świątkiewicz		OPL/0313/P005/07	
SPRAWDZAJĄCY		PODPIS	
mgr inż. Krzysztof Świątkiewicz		268/76/0o	
		NR RYS.	
		4	