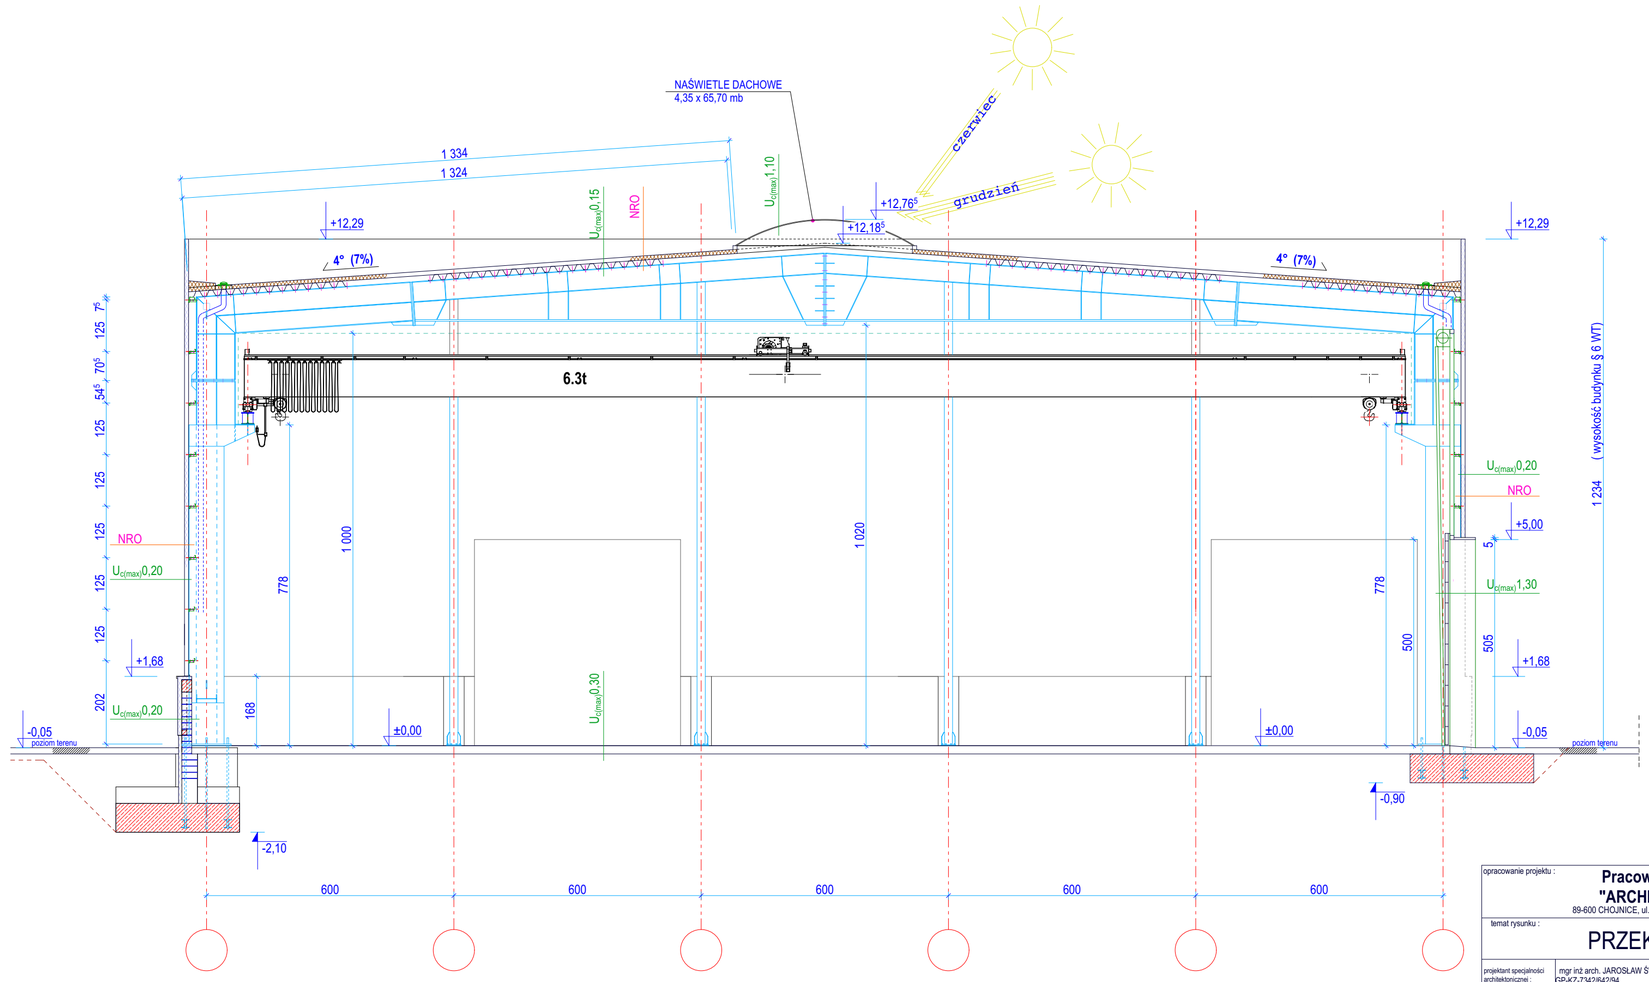

PRZEKRÓJ POPRZECZNY : B-B

opracowanie projektu : **Pracownia Projektowa "ARCHITECTONICA II "** 89-600 CHOJNICE, ul. Warszawska 27, tel. kom. 602 173 195			rysunek nr: **A-5**
temat rysunku : PRZEKRÓJ : B-B			skala: **1:100**
projektant specjalności architektonicznej :	mgr inż arch. JAROSŁAW ŚWIERCZEWSKI GP-KZ-7342/642/94	data,podpis :	stadium projektu : proj. budowl.
sprawdził : projektant specjalności architektonicznej :	mgr inż. arch. KORNELIA ŻYWICKA POK/KK/303/2009		
temat projektu : HALA PRODUKCYJNA ŻELBETONOWYCH PREFABRYKATÓW WIELKOWYMIAROWYCH Chojnice, ul. Kolejowa - dz. nr 579, 566/13.			data : październik 2024