

Załącznik nr 6 do zapytania ofertowegoNr postępowania: **2/2025/KPO/HORECA/Hotel Paradiso****Opis przedmiotu zamówienia**

Przedmiotem zamówienia jest budowa budynku wolnostojącego o konstrukcji stalowej kontenerowej. Budynek o konstrukcji typowej stworzony z gotowych prefabrykowanych ram kontenerowych. Budynek należy posadowić na przygotowanych stopach fundamentowych w minimalnej ilości 15 szt. Wymiary stopy fundamentowej, zbrojonej minimum 300x300x800 mm.

Wymiary budynku:

- Szerokość elewacji frontowej: 12m
- Długość budynku: 12,5m
- Wysokość budynku: około 5,7m

Przedmiotem zamówienia jest dostarczenie i postawienie budynku modułowego o powierzchni zewnętrznej:

- Parter 150m²
- Piętro 110m²
- Tarasy na piętrze: 40m²

Parametry Konstrukcji kontenerów:

- Grubość profili konstrukcji nośnej: 4 mm²
- Konstrukcja spawana
- Konstrukcja wyposażona w uchwyty HDS do transportu
- Konstrukcja pokryta podkładem epoksydowym
- Dwuwarstwowa powłoka lakiernicza
- Konstrukcja wyposażona w odprowadzenie wody w słupach nośnych.
- Ściany budynku wykonane z płyty warstwowej z rdzeniem poliuretanowym o grubości 100mm
- Podłogi parteru i piętra wykonane z płyty warstwowej 100mm + płyta OSB 22mm
- Ściany działowe wewnątrz budynku wykonane z płyty 80 mm (zgodnie z załączonym rysunkiem) - wydzielenie pomieszczeń na szatnie męską i damską

Wyposażenie budynku kontenerowego:

- Przygotowanie otworów pod drzwi wewnętrzne do szatni - zgodnie z dokumentacją rysunkową.
- Przygotowanie otworu w stropie łączącym parter z piętrem pod zamontowanie schodów klatki schodowej.
- Dostarczenie i montaż okien w elewacji budynku zgodnie z załączonymi rysunkami.
- Okna o wymiarach 2540x2040 mm - 7 szt.
- Okna o wymiarach 1000x500 mm - 4 szt.
- Dostawa i montaż drzwi zewnętrznych do budynku zgodnie z załączonymi rysunkami.


- Drzwi przeszkłone dwuskrzydłowe o wymiarach 2000x2100mm - parter budynku
- Drzwi przeszkłone jednoskrzydłowe w wymiarach 1000x2100mm - 2 szt. - piętro budynku
- Wykonanie wentylacji budynku
- Wykonanie obróbek blacharskich z blachy powlekanej
- Montaż konstrukcji, wykonanie elewacji oraz montaż wymienionego osprzętu.
- W cenie należy uwzględnić dostawę i montaż budynku pod adresem:
- 26-130 Suchedniów, ul. Harcerska 12
- Rysunki elewacji, PZT oraz rzuty budynku są załączone do opisu przedmiotu zamówienia i stanowią jego integralną część.

W wycenie prac należy pominąć wykonanie zagospodarowania terenu w postaci skarp, chodników, nasadzeń zieleni. Należy również pominąć w wycenie dostarczenie schodów wewnętrznych, schodów zewnętrznych i balustrad tarasów.


UWAGA:

W celu prawidłowego oszacowania ceny niezbędne jest odbycie wizji lokalnej na miejscu inwestycji. Zamawiający wymaga odbycia wizji jako warunek konieczny do udziału w postępowaniu.


Widok z lewej

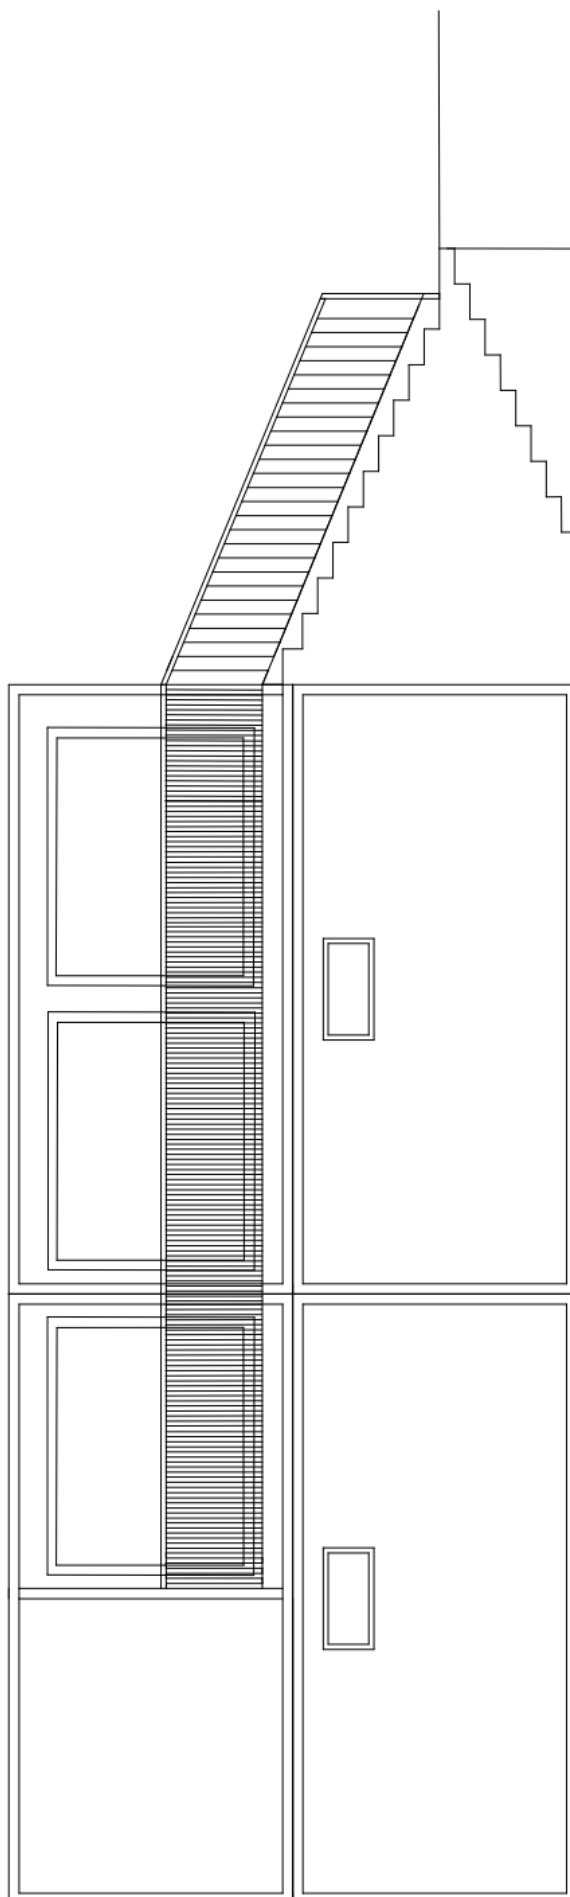


Widok z tyłu

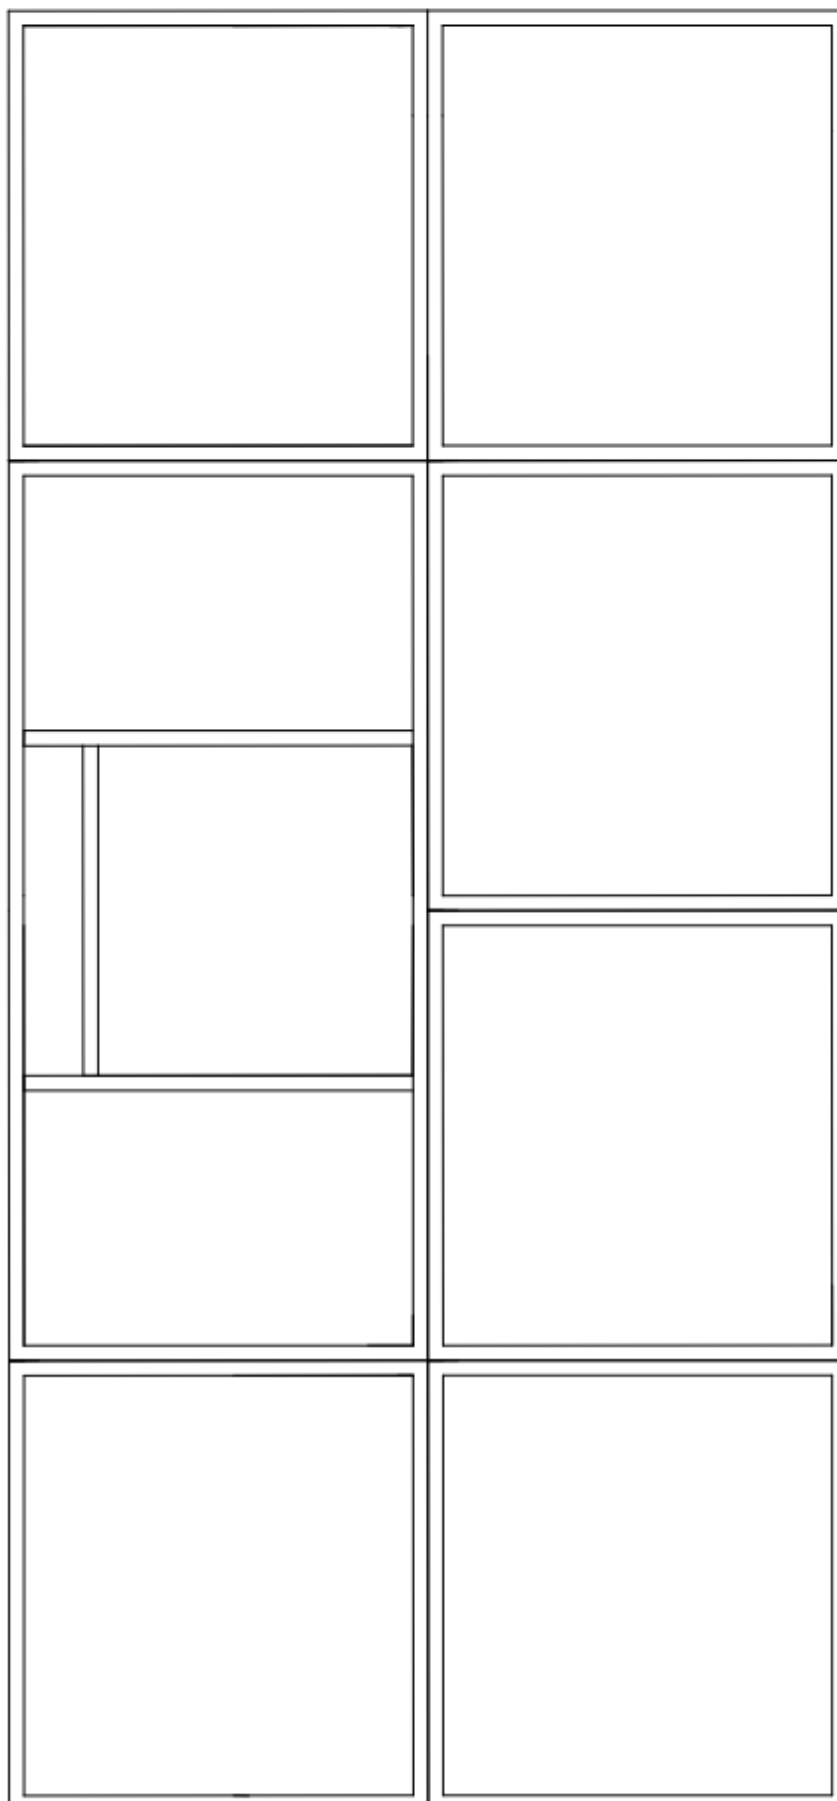


Widok z prawej

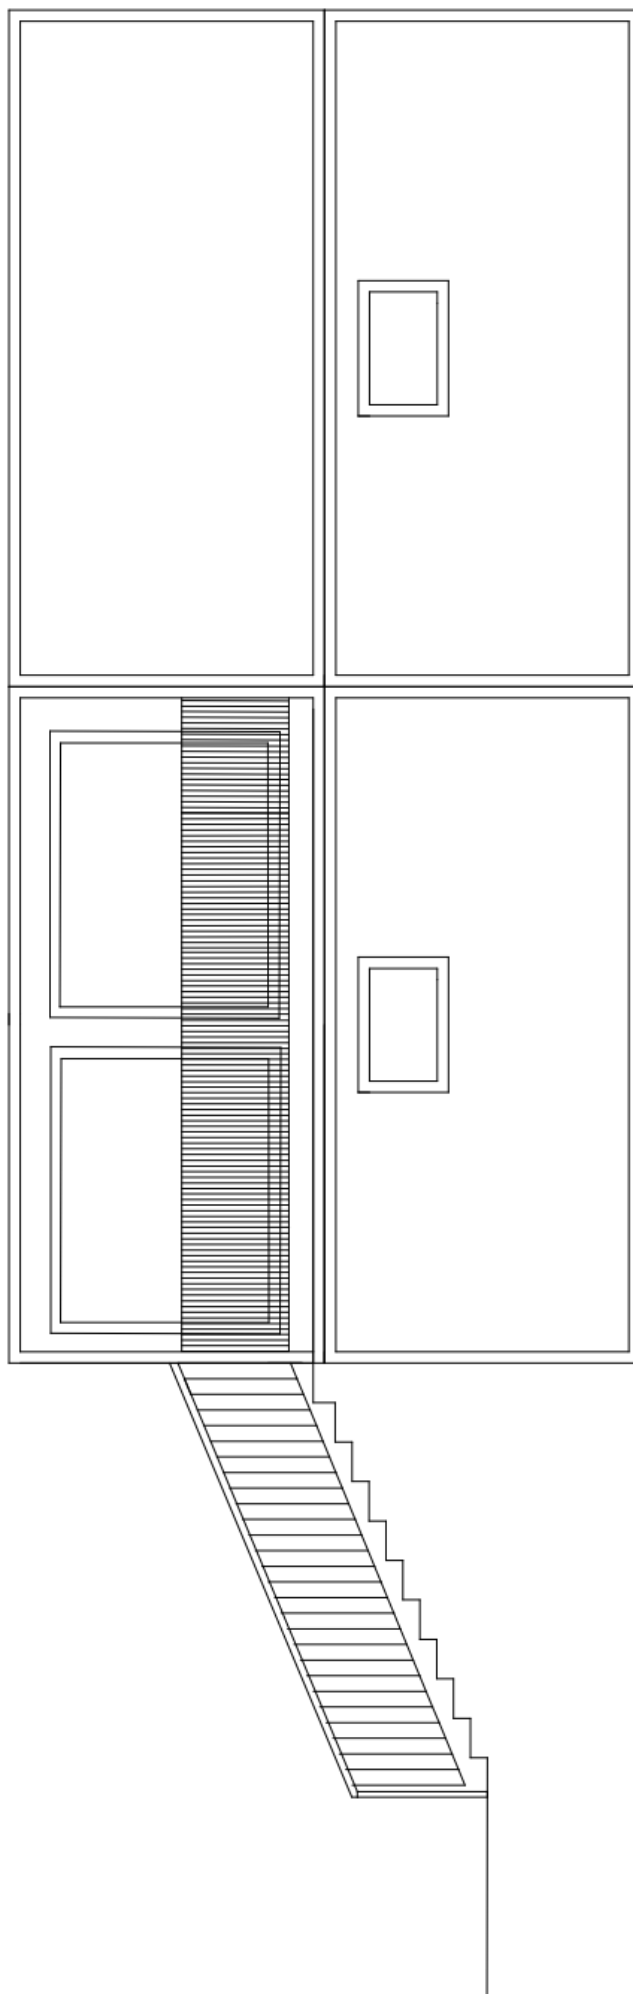

PARTER

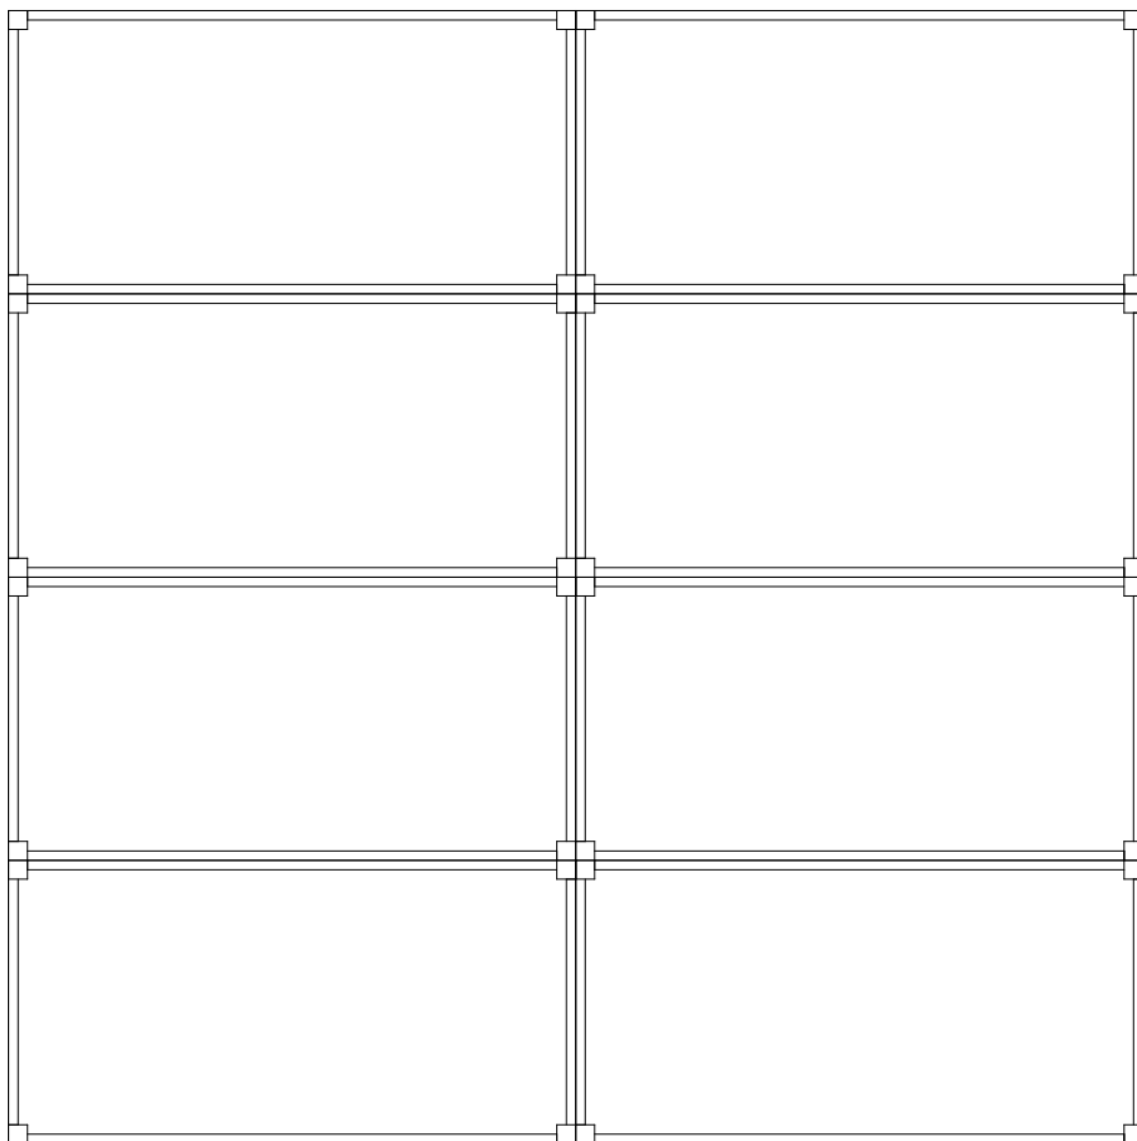

Widok z przodu

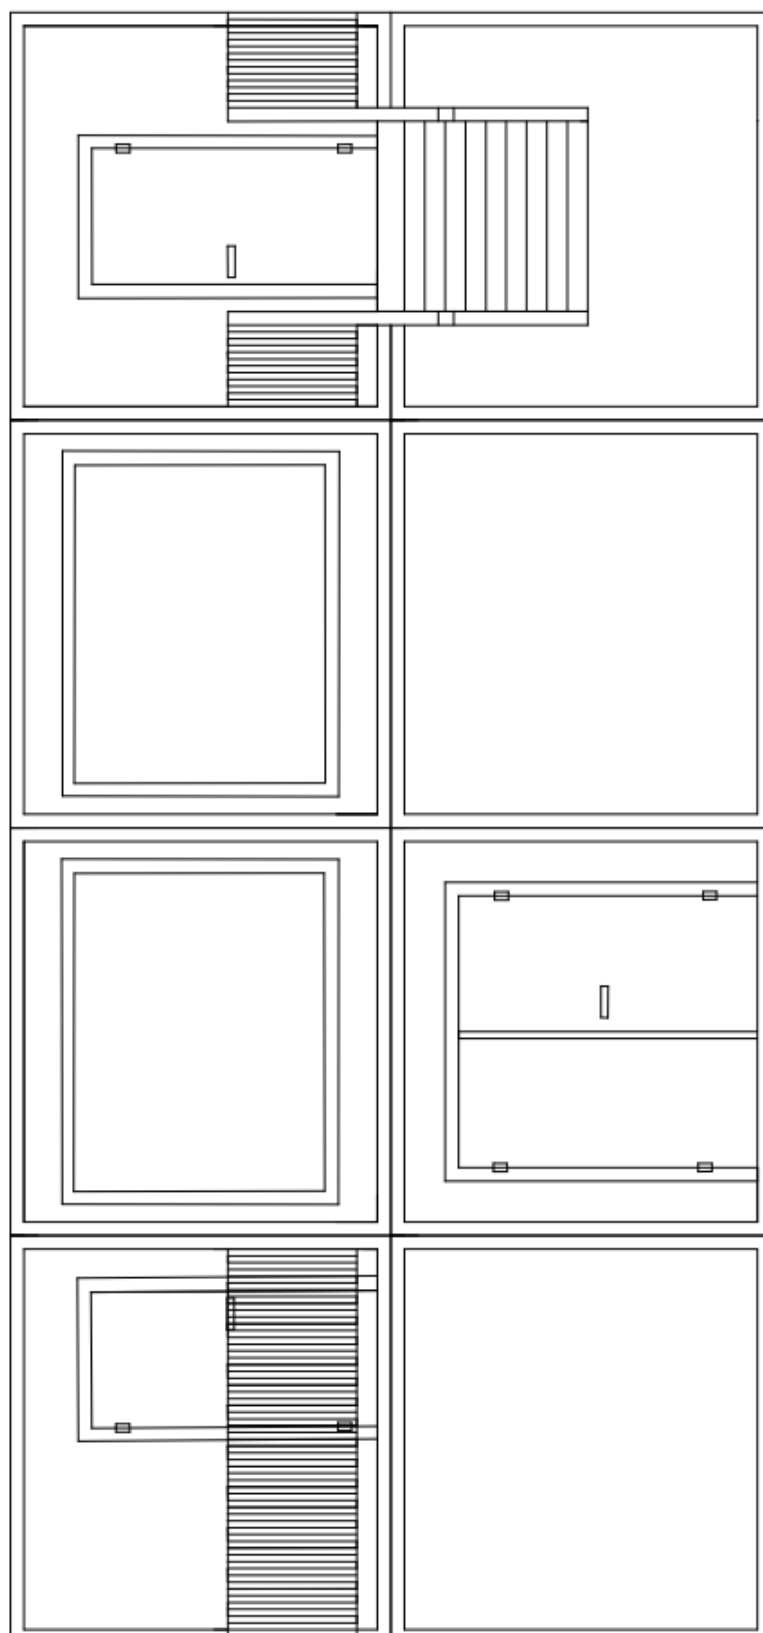

I PIĘTRO

