


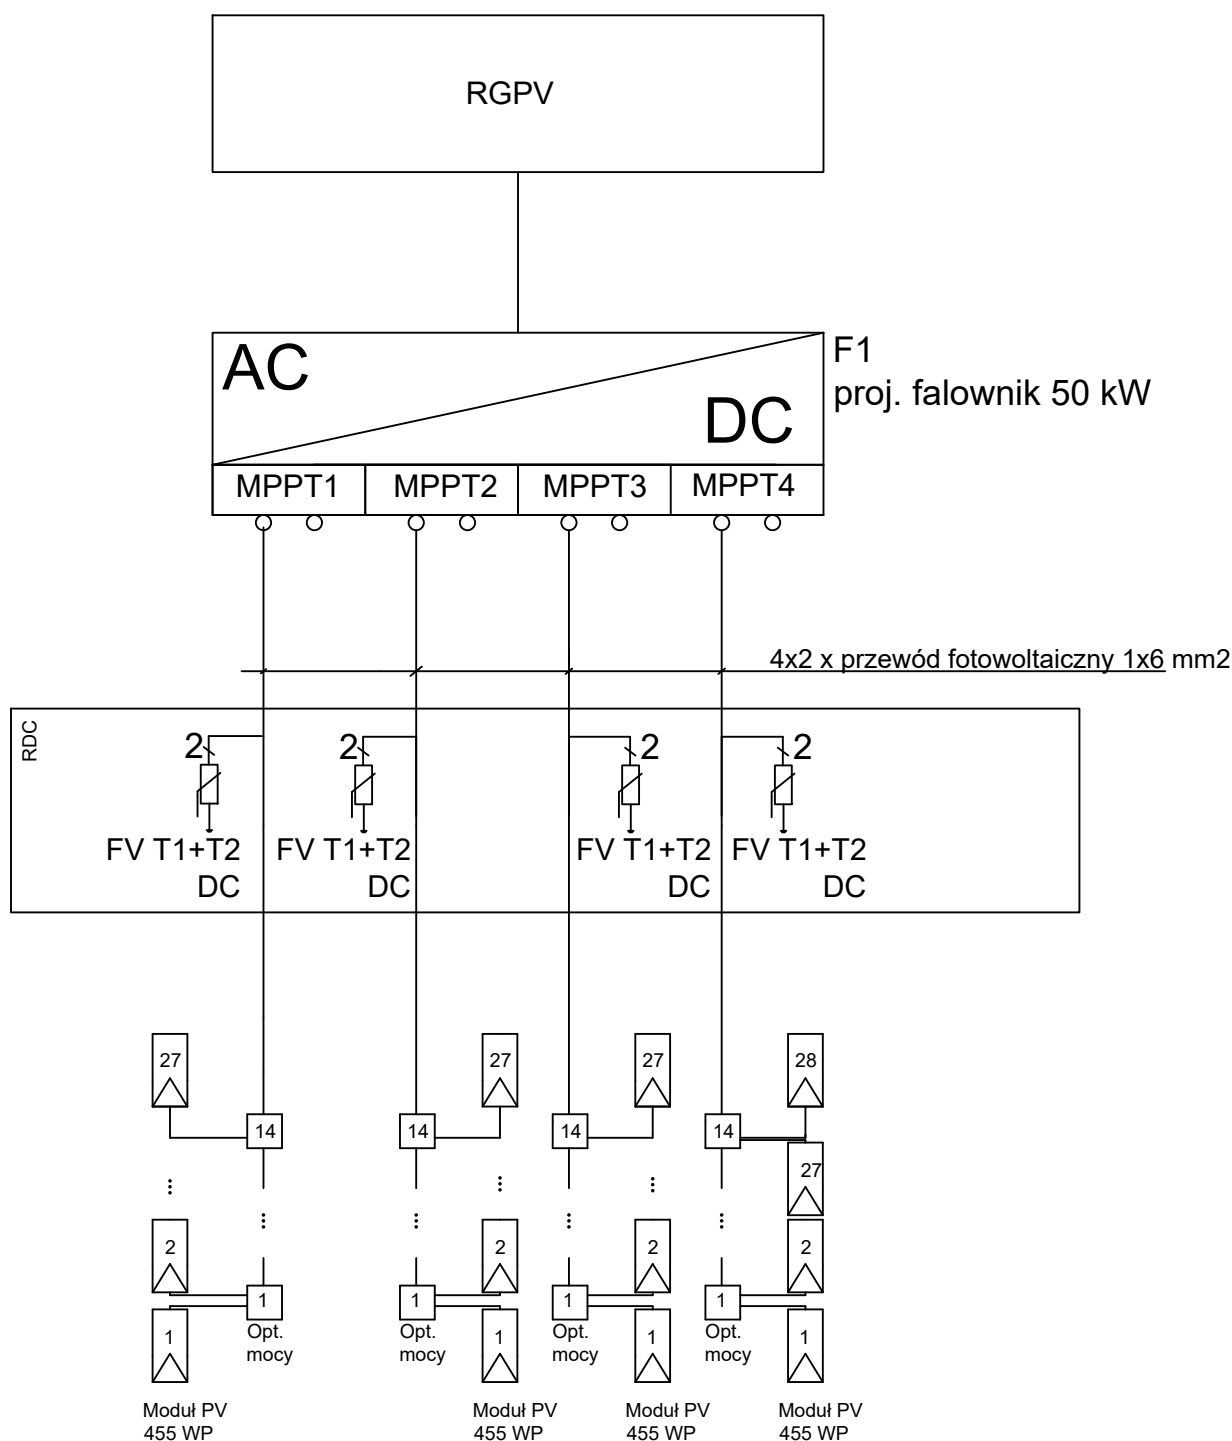

Inwestor	SERAFIN PUH Andrzej Serafin
Adres	Bartoszewice 31, 87-214 Bartoszewice
Nazwa zamierzenia	Budowa instalacji fotowoltaicznej o mocy 49,6 na budynku magazynowym