


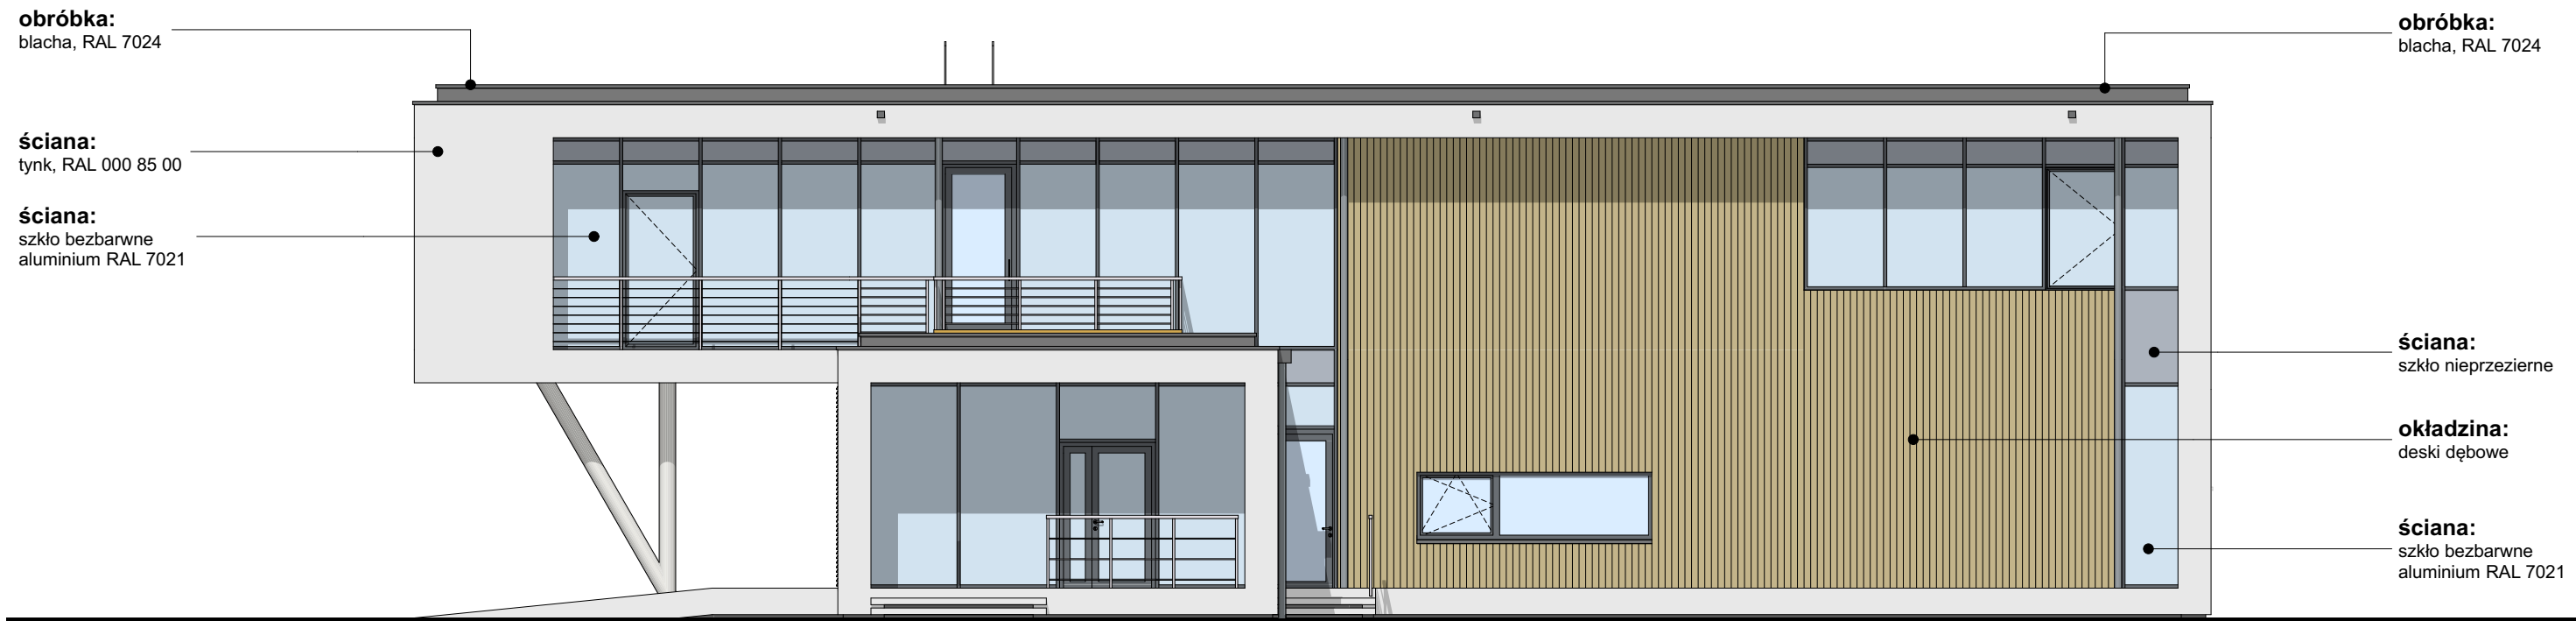

Projekt architektoniczno - budowlany

nazwa i adres obiektu:
Budowa budynku usługowego
Kolbuszowa, dz. nr 73/20, obr. Kolbuszowa

tytuł rysunku:
Elewacja południowo - zachodnia

skala rysunku: 1:100

numer rysunku: A-02

projekt:
mgr inż. arch. Bogusław Makocki
uprawnienia do projektowania w specjalności architektonicznej bez ograniczeń nr ewid. Rz/A-04/04

data: grudzień 2021

sprawdzenie:
mgr inż. arch. Remigiusz Nycz
uprawnienia do projektowania w specjalności architektonicznej bez ograniczeń nr ewid. Rz/A-13/04

data: grudzień 2021

brpa

BR Pracownia Architektoniczna, www.brpa.pl
Łańcut, ul. Piłsudskiego 4/22, tel. 17 225 46 29
biuro.lancut@brpa.pl
Kolbuszowa, ul. Mickiewicza 1, tel. 17 227 28 66
biuro.kolbuszowa@brpa.pl

Uwaga: Opracowanie chronione jest prawem autorskim, wszelkie zmiany wymagają pisemnej zgody projektanta