


Załącznik nr 1 Zakres zamówienia


Dotyczy: Wykonanie robót remontowych (etap II) w lokalu gastronomicznym powierzchni 234 m2

ul. Sportowa 53a Częstochowa

Termin realizacji zamówienia: do 15.06 2025 roku

1.	Elewacja budynku przygotowanie do malowania (oczyszczenie, gruntowanie)	Okolo 478 m2
2.	Elewacja budynku malowanie	
3.	Farba do malowania elewacji. Wymagane właściwości farby: - Wodorozcieńczalna silikonowa farba elewacyjna - formuła z nanocząsteczkami kwarcu u wzmacniająca kombinację spoiwa farby zawierającej żywice silikonowe - podstawowe składniki: Dyspersja akrylowa, żywica silikonowa, węglan wapnia, woda - wysoka siła krycia i hydrofobowość - odporność na działanie czynników atmosferycznych - samooczyszczanie powłoki - dobra przyczepność zarówno do podłoży mineralnych, jak i pokrytych farbami akrylowymi - dobrze przepuszcza parę wodną - powłoka matowa - odporna na porost glonów i grzybów - Zużycie - Ok. 0,17 l/m2 przy jednokrotnym malowaniu - kolor według projektu do wglądu na wizji lokalnej	
4.	Przesunięcie punktów elektrycznych zgodnie z załączonym projektem	
5	Wypuszczenie nowych punktów elektrycznych wewnątrz i na zewnątrz budynku	

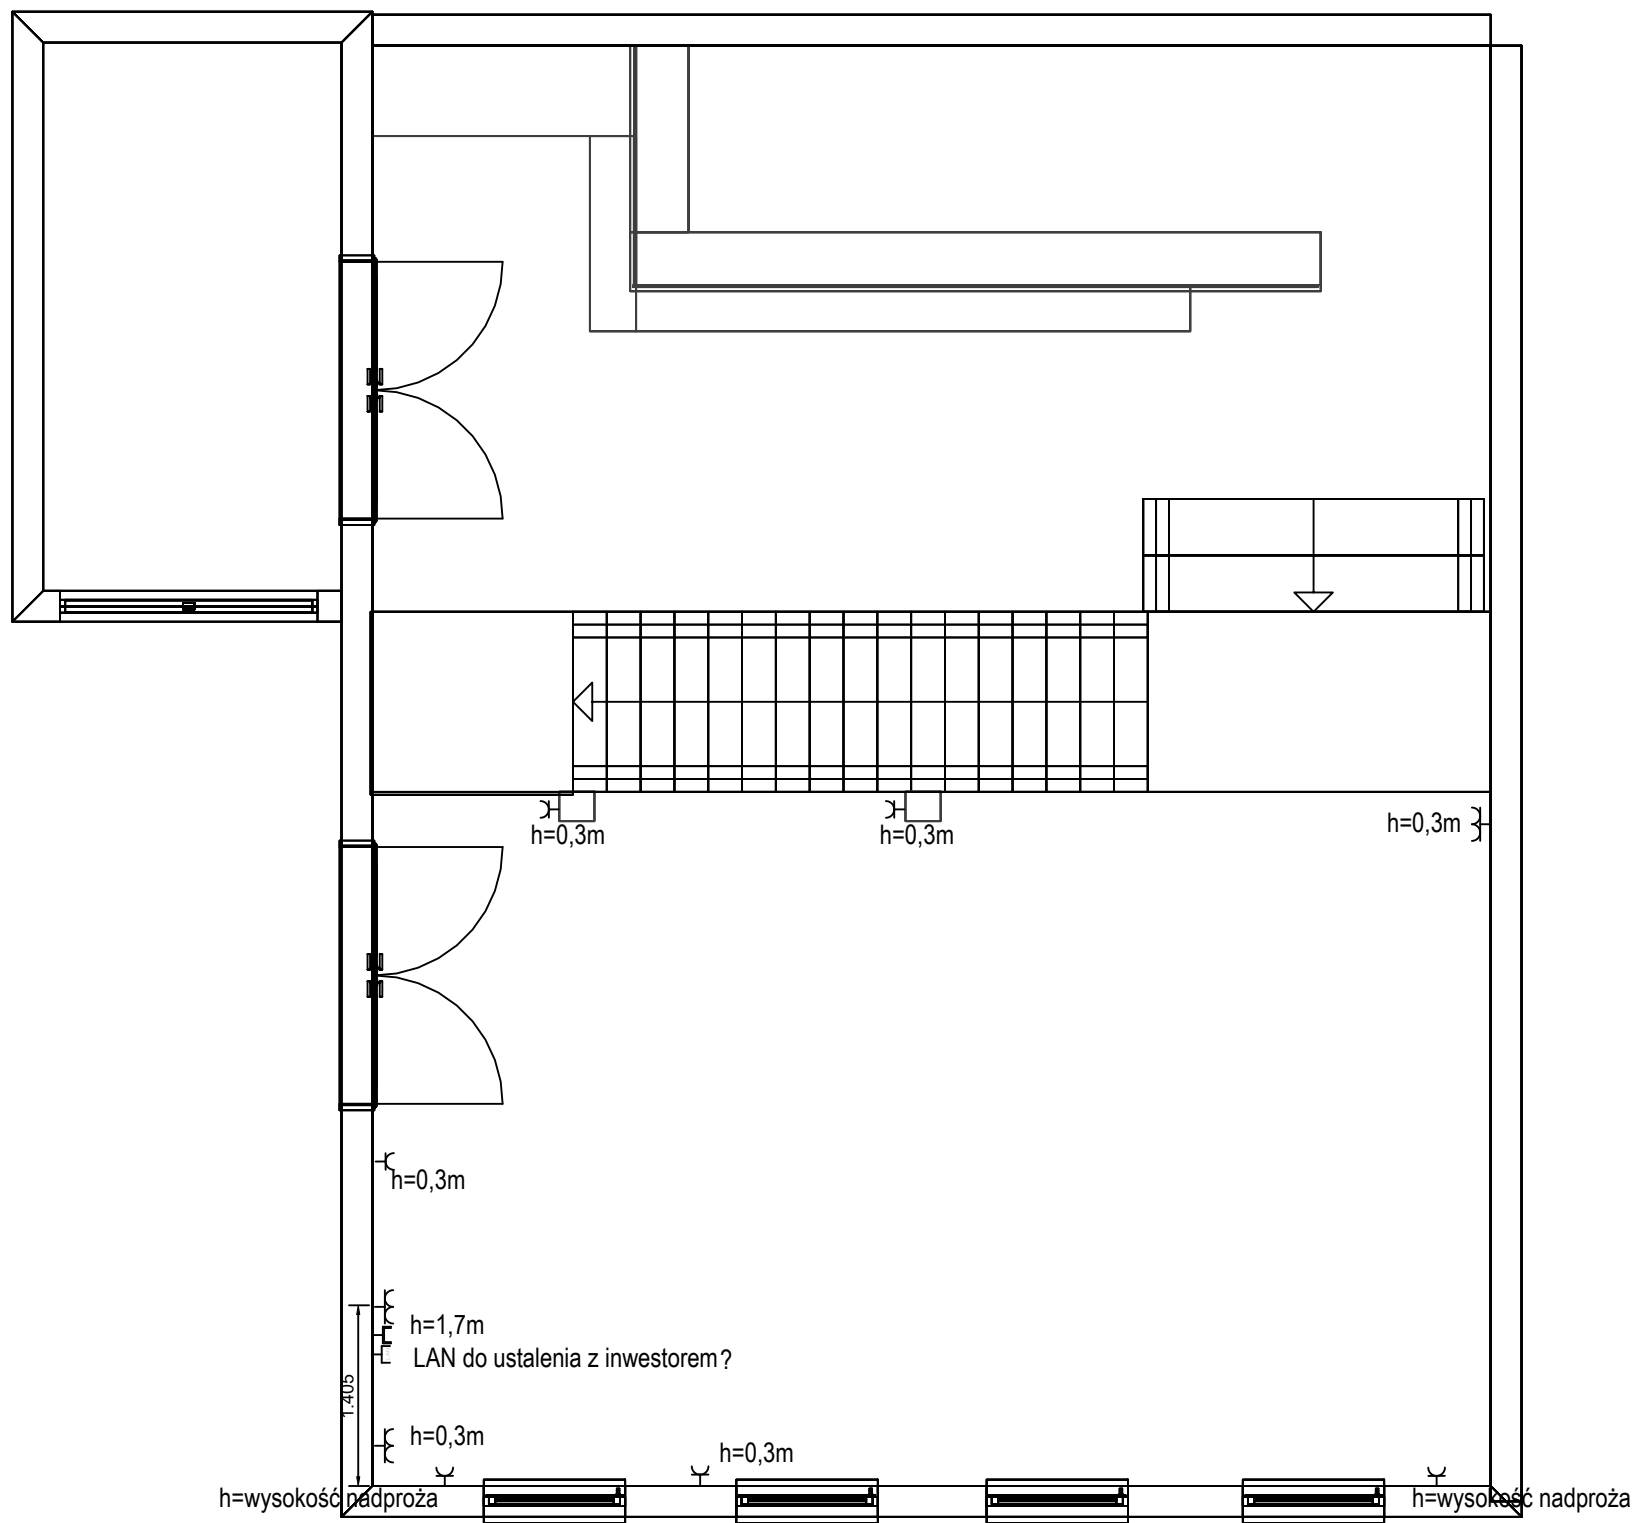

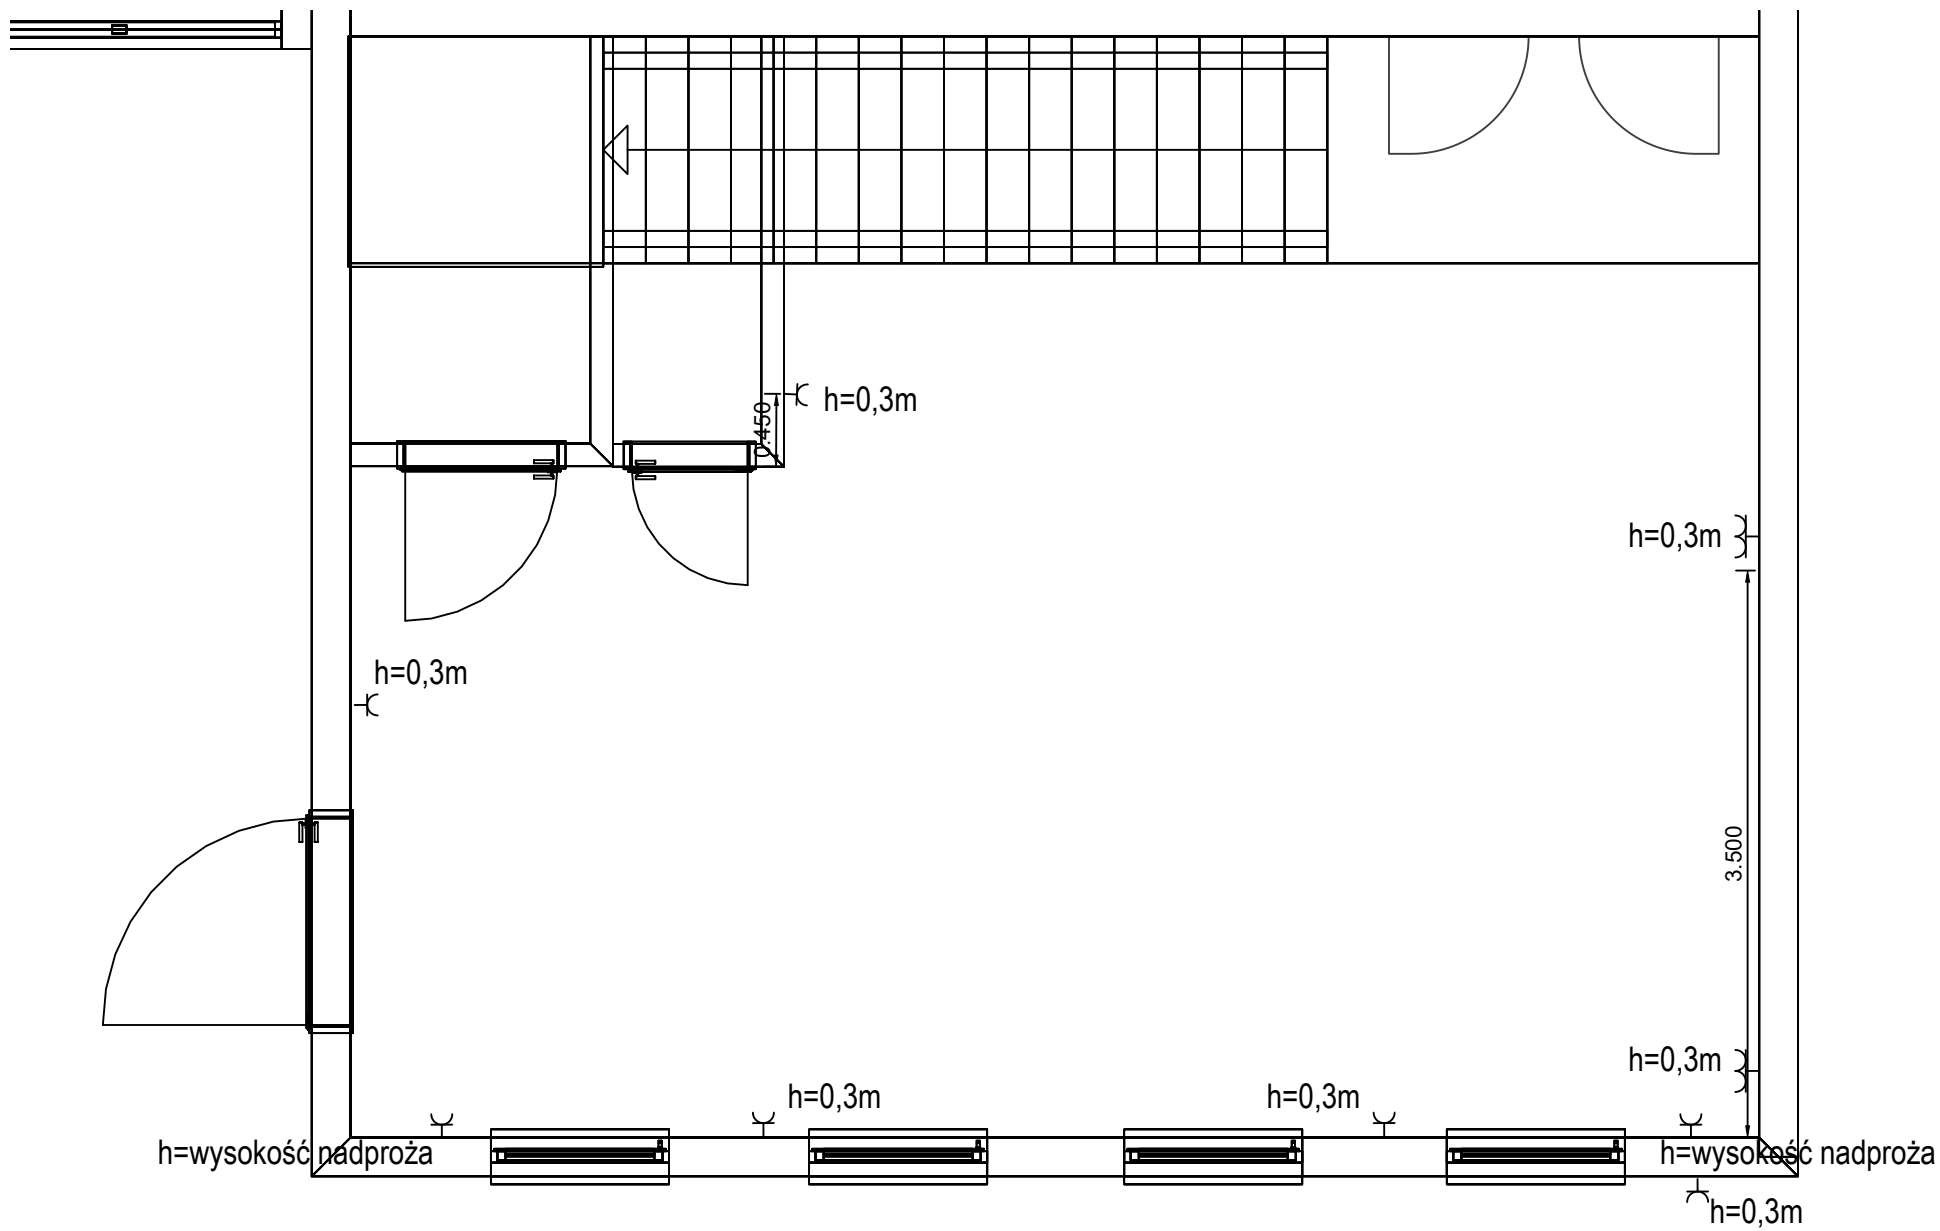

Oświetlenie dekoracyjne
Podłączenie pod led
w profilu, podświetlenie półek barowych
kabel zasilający 12 V
wypuścić z ściany
wys. do ustalenia na budowie
8 profili ledowych

Podłączenie pod led
w profilu
kabel zasilający 12 V
wypuścić z ściany
przy suficie

Trafo w szafce pod witryną

dwa wyśrodkowane punkty nad barem

bez przesunięcia
istniejące podłączenie

bez przesunięcia
istniejące podłączenie

bez przesunięcia
istniejące podłączenie

Oświetlenie dekoracyjne
podłączenie pod led
w profilu na ścianie
kabel zasilający 12 V

Oświetlenie dekoracyjne
Podłączenie pod led
w profilu, podświetlenie baru
kabel zasilający 12 V

Oświetlenie dekoracyjne
Podłączenie pod led
w profilu przy 4 belce stropowej
kabel zasilający 12 V
wypuścić z sufitu
przy belce od strony baru
oraz od strony sali


Oświetlenie dekoracyjne
Podłączenie pod led
w profilu w sztukaterii ściennej
kabel zasilający 12 V
wypuścić z ściany
przy podłodze

Oświetlenie dekoracyjne
Podłączenie pod led
w profilu przy 5 belce stropowej
kabel zasilający 12 V
wypuścić z sufitu
przy belce od strony baru
oraz od strony sali

Oświetlenie dekoracyjne
Podłączenie pod led
w profilu przy 3 belce stropowej
kabel zasilający 12 V
wypuścić z sufitu
przy belce od strony baru

Oświetlenie dekoracyjne
Podłączenie pod led
w profilu w sztukaterii ściennej
kabel zasilający 12 V
wypuścić z ściany
przy podłodze

Oświetlenie dekoracyjne
Podłączenie pod led
w profilu przy 1 belce stropowej
kabel zasilający 12 V
wypuścić z sufitu
przy belce od strony baru

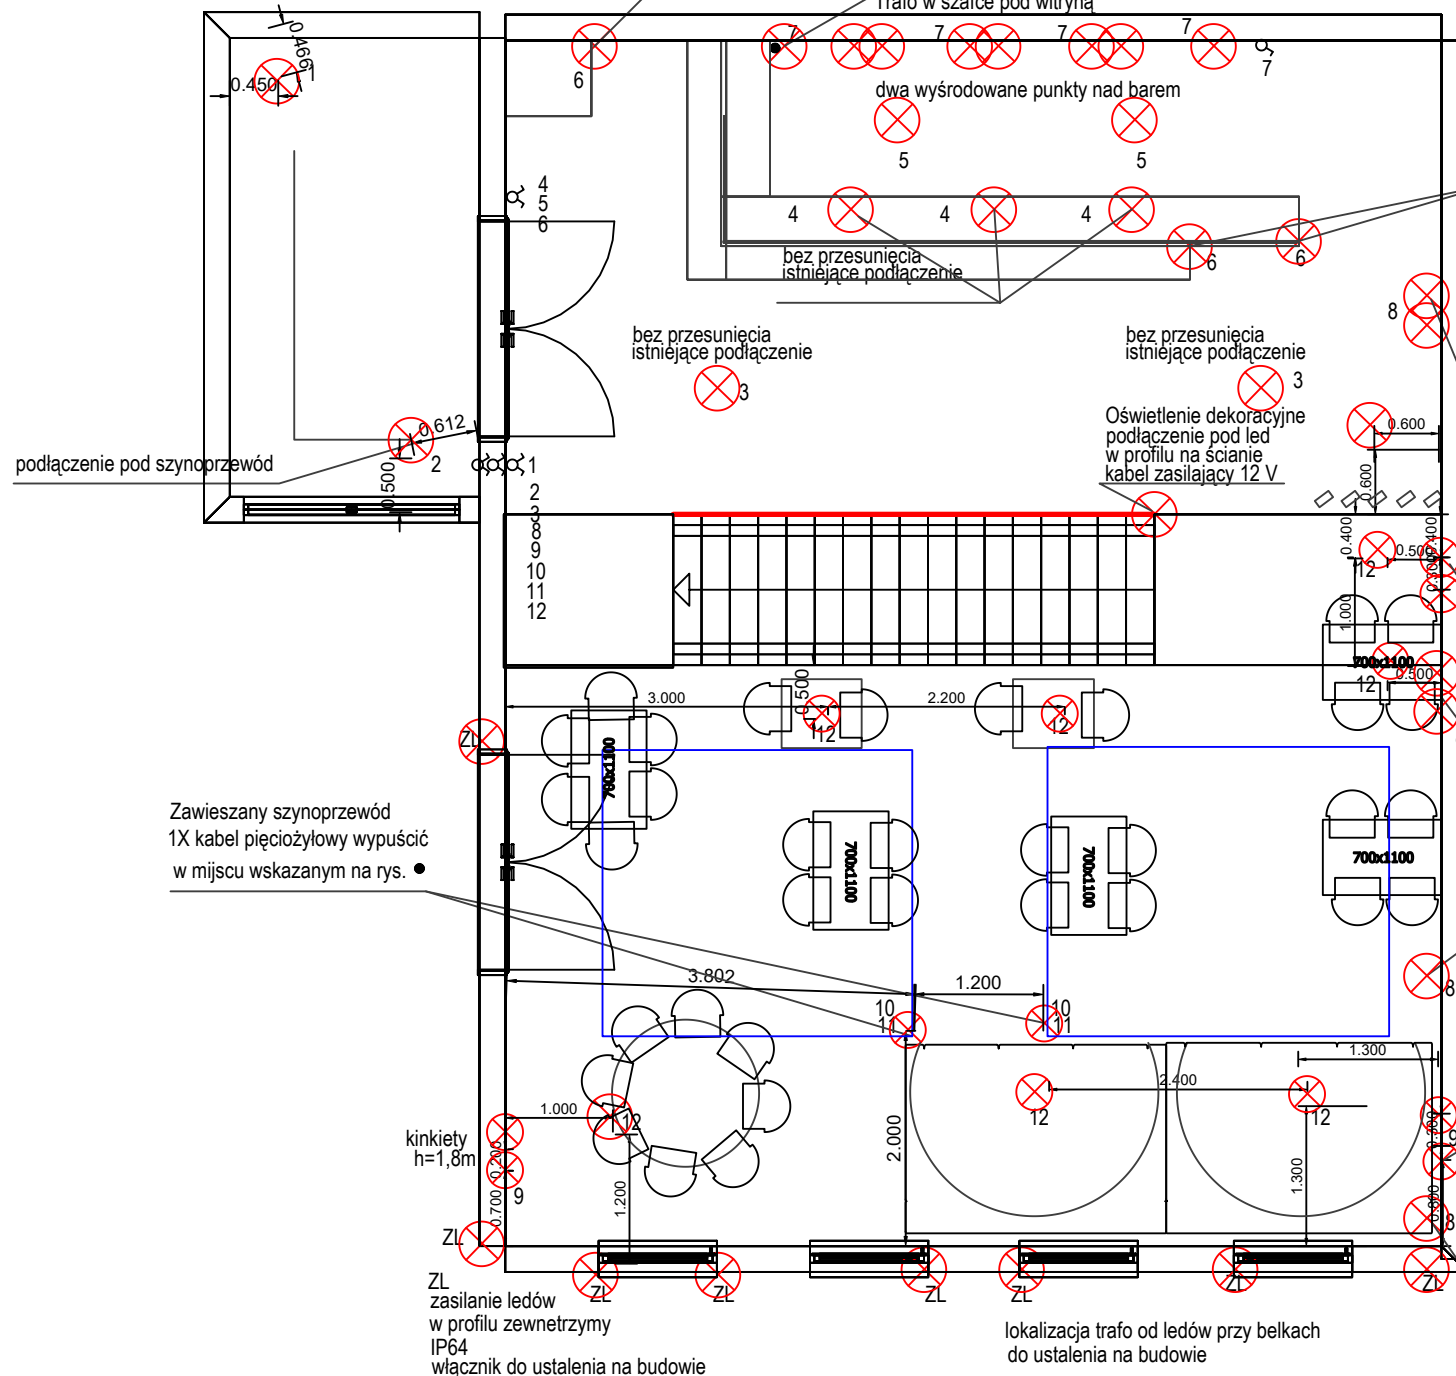

Zawieszany szynoprzewód
1X kabel pięciodżyłowy wypuścić
w miejscu wskazanym na rys. ●

kinkiety
h=1,8m

ZL
zasilanie ledów
w profilu zewnętrznym
IP64
włącznik do ustalenia na budowie

lokalizacja trafo od ledów przy belkach
do ustalenia na budowie

