



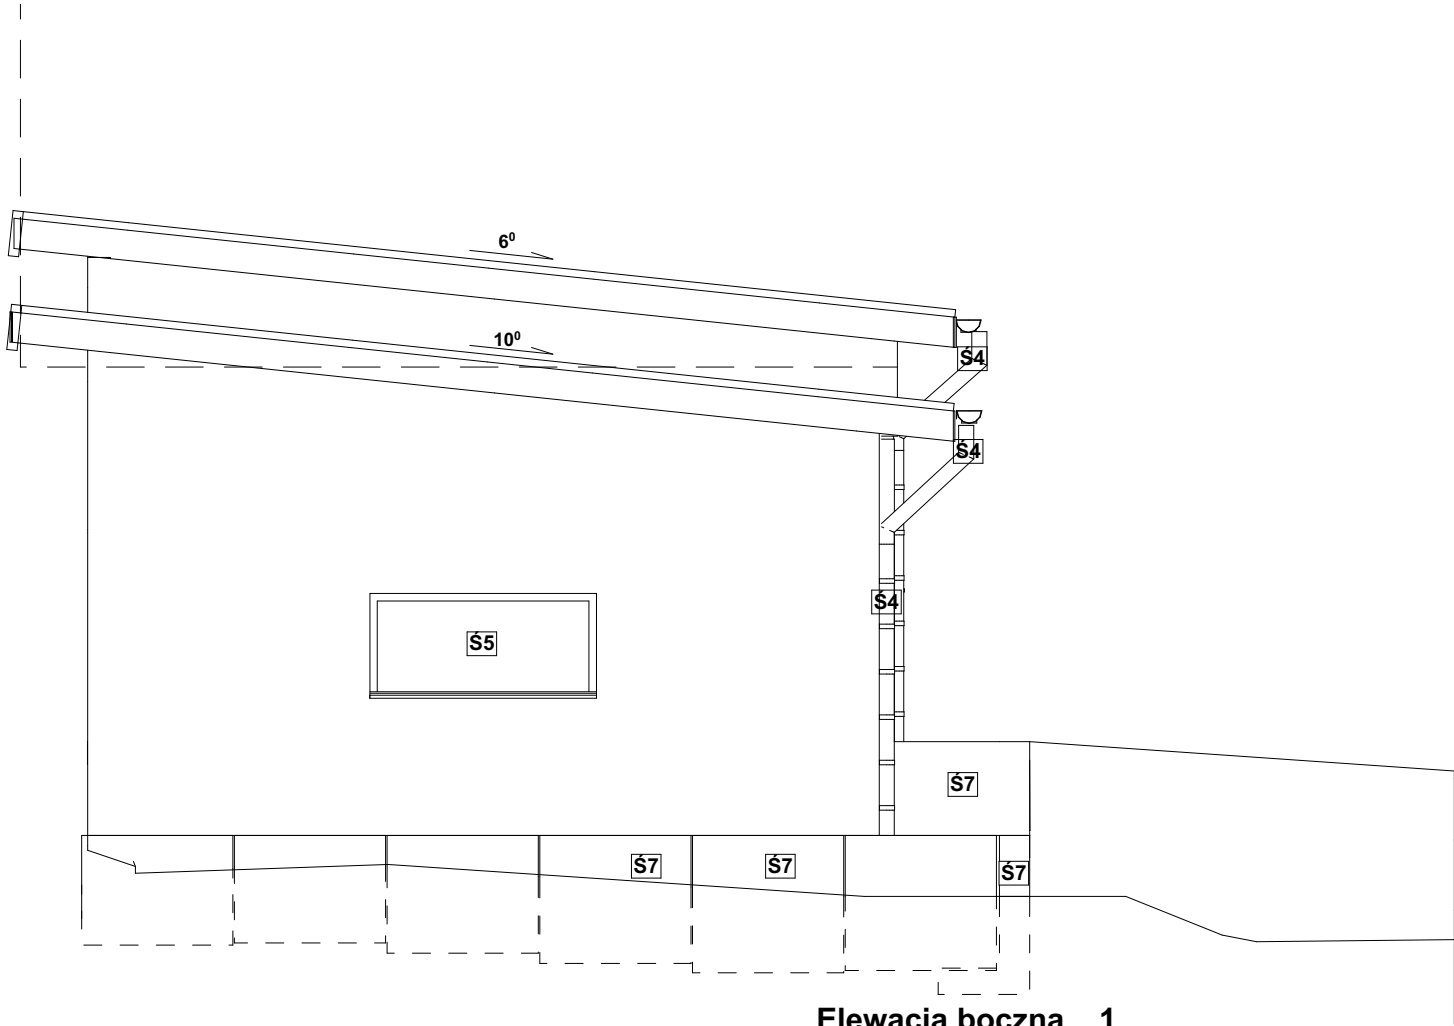

Elewacja boczna _ 1

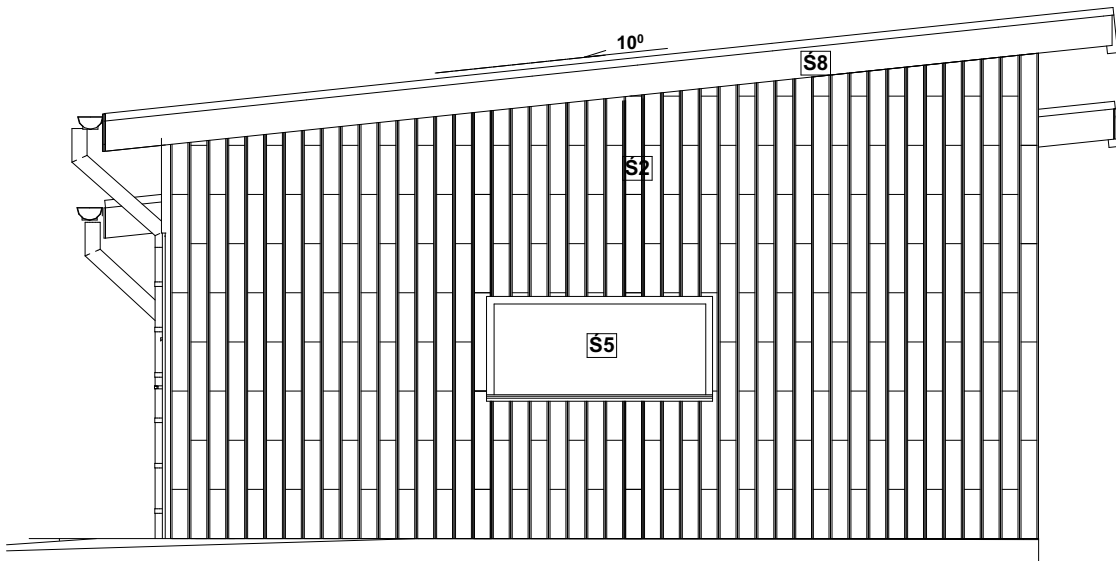

Elewacja boczna _ 2

LEGENDA

- S1** PŁYTA WARSTWOWA ŁUPEK PIR (do konstrukcji dachów) - grubość 12,5cm. Wykończenie antracyt. Lub równoważne.
- S2** PŁYTA WARSTWOWA ŁUPEK PIR - (do konstrukcji ścian - grubość 12,5cm. Wykończenie antracyt. Lub równoważne.
- S4** okucia - rynny - antracytowe np. GALEMCO. Przł okrągłe. Lub równoważne
- S5** stolarka okienna - RAL 9005 - aluminiowa wymia montażowy So=150cm Ho=70cm - 4 sztuki
- S6** stolarka drzwiowa - dwuskrzydłowa 90cm + 30cr RAL 9005 - aluminiowa. Okucia antracytowe.
- S7** ściany oporowe - prefabrykowany - kształt "L" - wykończone z betonu architektoniczny
- S10** opaska wokół budynku wykończona kostką grar jasną - osadzona na zaprawie cementowej
- S11** obróbka krowki boczna - stal powlekana

UWAGA!

- Niniejszy rysunek należy rozpatrywać łącznie z całym wielobranżowym projektem budowlanym, którego jest integralną częścią.
- Rynny 150mm montować ze spadkiem od 0,5 do 2 cm na 1m długości.
- Rynny spustowe Ø100mm
- Rynny z PCV mocowane do okapu hakami co 50cm
- Rynny spustowe z PCV mocowane do ściany hakami co 100cm
- Wszelkie wymiary należy sprawdzić na budowie. W razie niezgodności natychmiast skontaktować się z projektantem.
- Wszelkie wysokości na rysunkupodane w odniesieniu do poziomu 0,00.

INWESTOR:

Amalfi s.c.
BArbara Biernacka Marek Bztowski
ul. Wrocawska 43a/12
30-011 Kraków
NIP 667 23 99 347

INWESTYCJA:

BUDOWA ZESPOŁU DWÓCH BUDYNKÓW GOSPODARCZYCH
na działce nr 48/7, obręb 120608_2.0008, jedn. ewid.120608_2
Michałowice

LOKALIZACJA:

dz. nr 48/7
OBREB: 120608_2.0008
gm. Michałowice
Miejscowość: Pielgrzymowice

ETAP PROJEKTU:

BRANŻA:

Architektura

PROJEKTANT:

OPRACOWAŁ:

mgr inż. arch. Biernacki Łukasz

NAZWA RYSUNKU:

Widok elewacji bok

SKALA:

1:50

DATA:

Kwiecień 2025

NUMER RYSUNKU:

R-00