



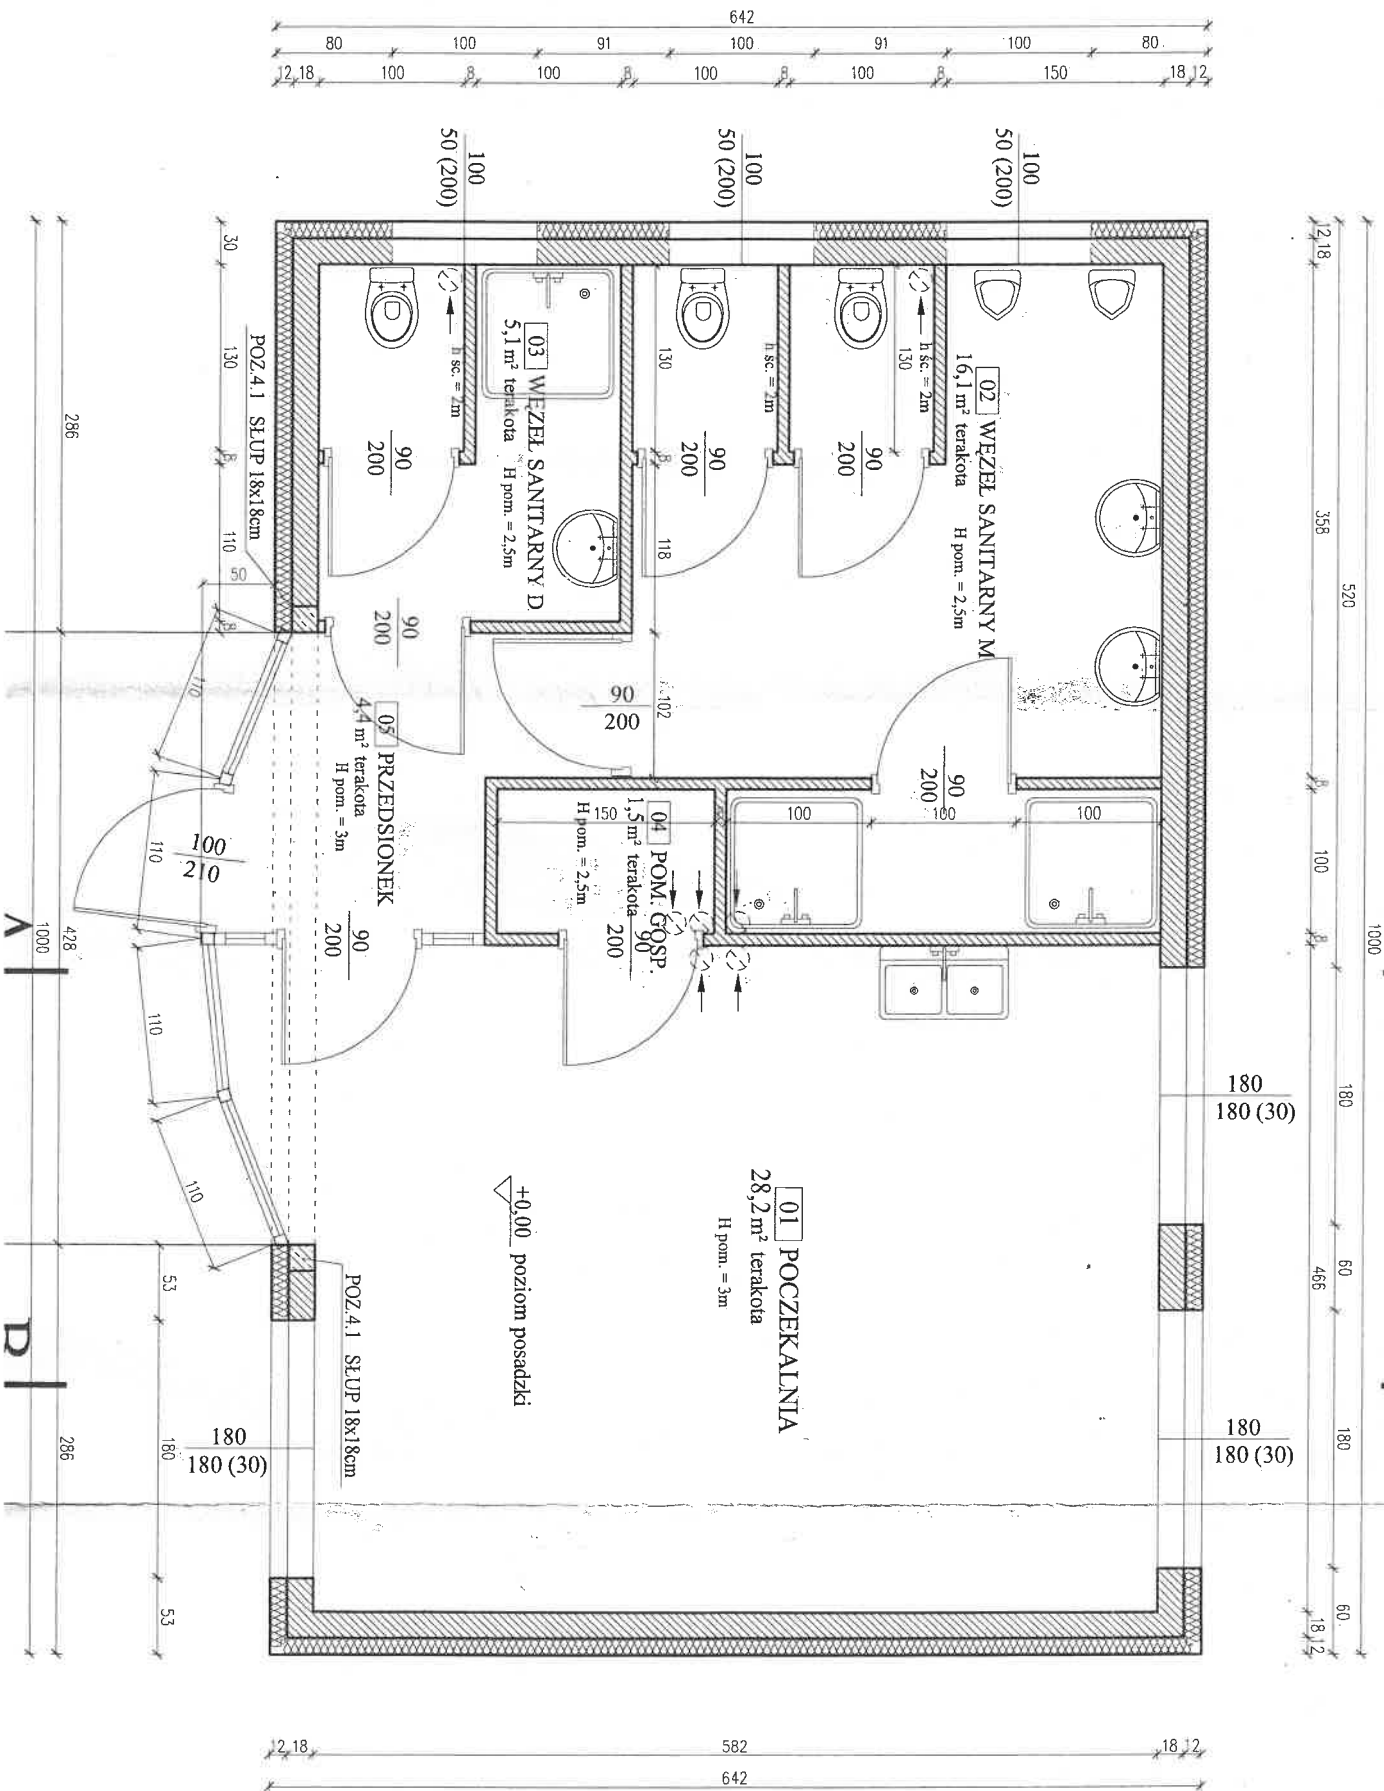

PŁYTA WARSTWOWA gr.15cm
 POZ.1.2 PŁATEW 70x70x5mm
 POZ.1.3 BELKA 180x100x8,8mm
 SUFIT PODWIESZANY NA RUSZCIE

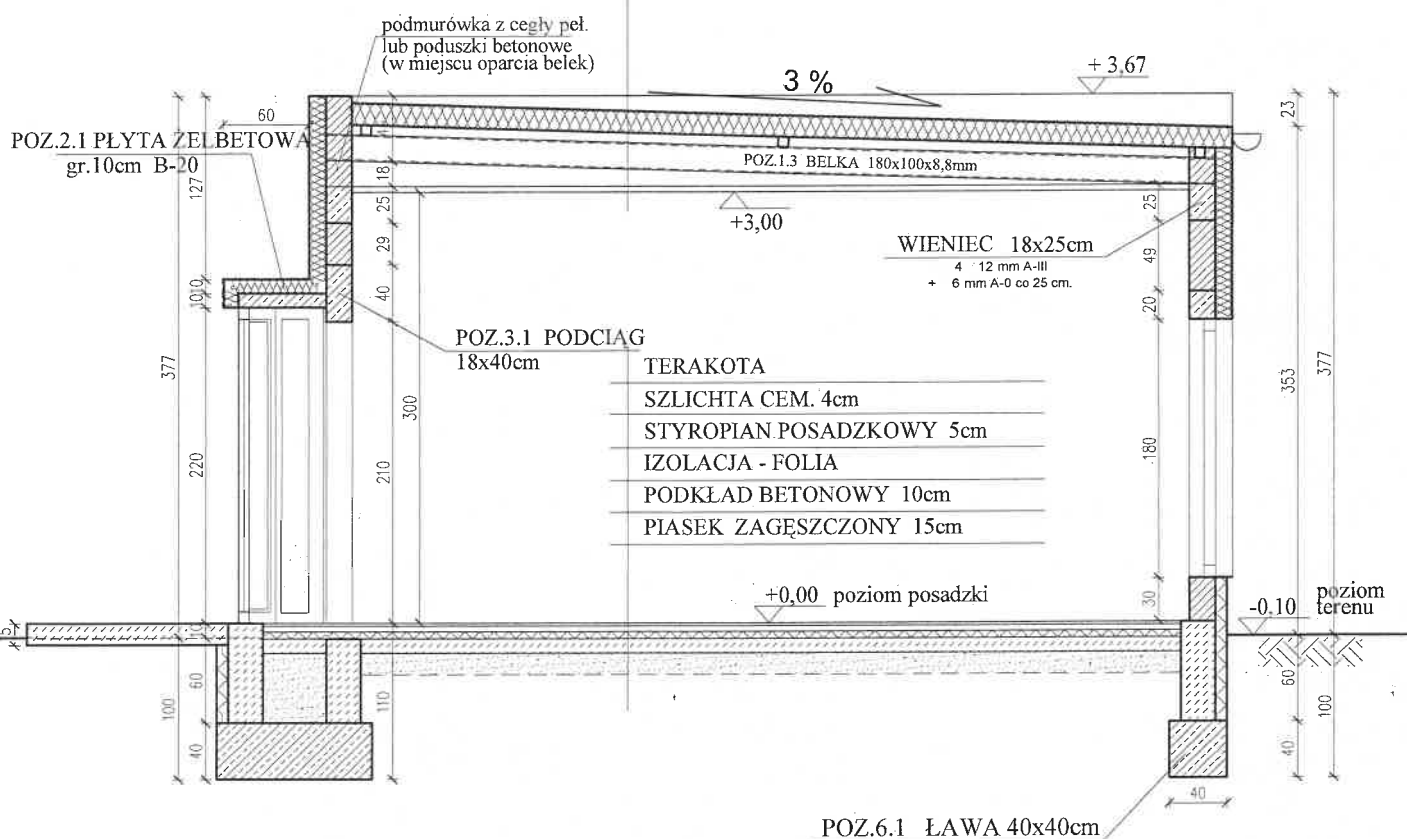


INWESTOR / ZLECENIODAWCA : INVESTOR / CUSTOMER :		Lafarge Cement S.A. Cementownia Kujawy w Bielawach 88-192 Piechcin			
OBIEKT : OBJECT :		POCZEKALNIA DLA KIEROWCÓW			
ADRES OBIEKTU : OBJECT'S ADDRESS :		Lafarge Cement S.A. Cementownia Kujawy w Bielawach 88-192 Piechcin Dz. nr 206			
TYTUŁ RYS. : TITLE :		PRZEKRÓJ A - A		SKALA : 1 : 50	FORMAT : A 3
PROJEKTOWAŁ : DESIGNED BY :				FAZA : PHASE PROJEKT BUDOWLANY	DATA : 10.08.2010
				BRANŻA : PART : BUDOWLANA	NR RYS. : DRAWING NO : 4

PLYTA WARSTWOWA gr.15cm



POZ.1.2 PŁATEW 70x70x5mm

POZ.1.3 BELKA 180x100x8,8mm


SUFIT PODWIESZANY NA RUSZCIE

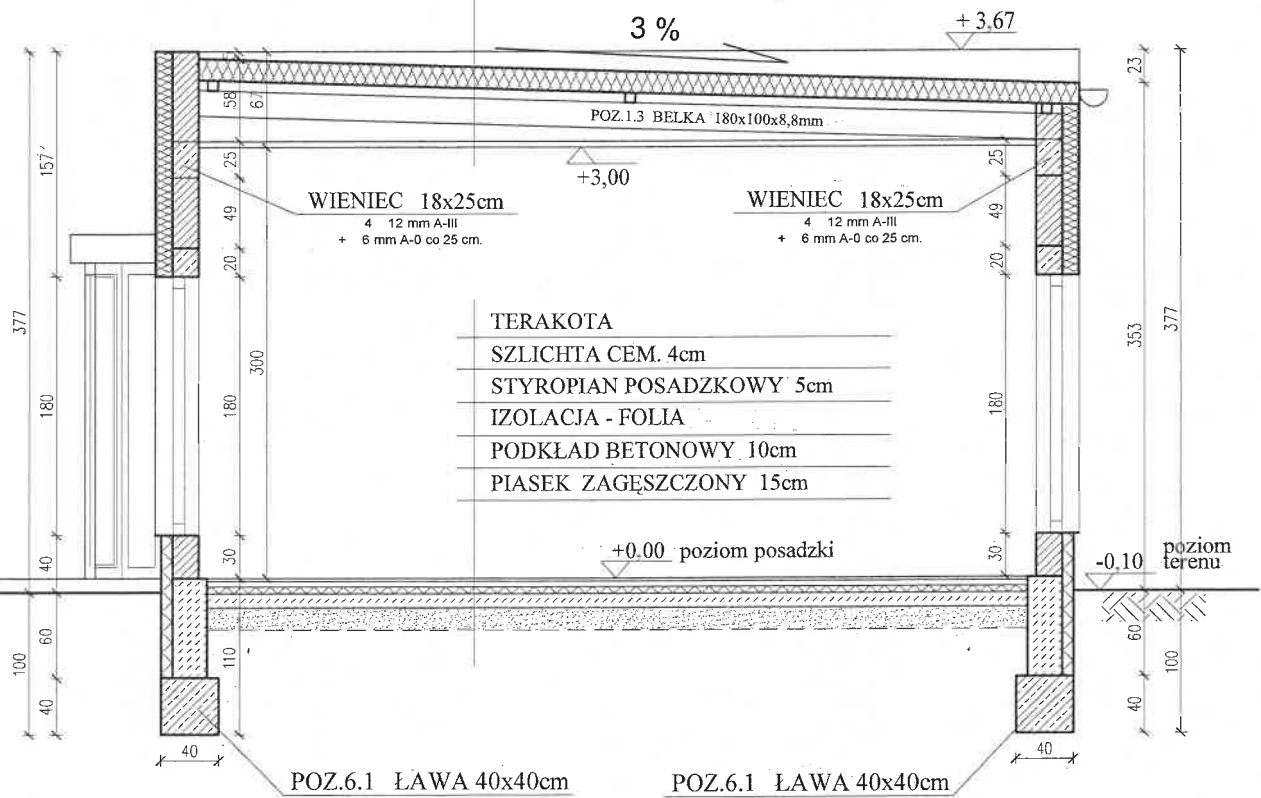

INWESTOR / ZLECENIODAWCA : INVESTOR / CUSTOMER :		Lafarge Cement S.A. Cementownia Kujawy w Bielawach 88-192 Piechcin			
OBIEKT : OBJECT :		POCZEKALNIA DLA KIEROWCÓW			
ADRES OBIEKTU : OBJECT'S ADDRESS :		Lafarge Cement S.A. Cementownia Kujawy w Bielawach 88-192 Piechcin Dz. nr 206			
TYTUŁ RYS. : TITLE :		PRZEKRÓJ B - B		SKALA : 1 : 50	FORMAT : A 3
PROJEKTOWAŁ : DESIGNED BY :				FAZA : PHASE : PROJEKT BUDOWLANY	DATA : 10.08.2010
				BRANŻA : PART : BUDOWLANA	NR RYS. : DRAWING NO : 5

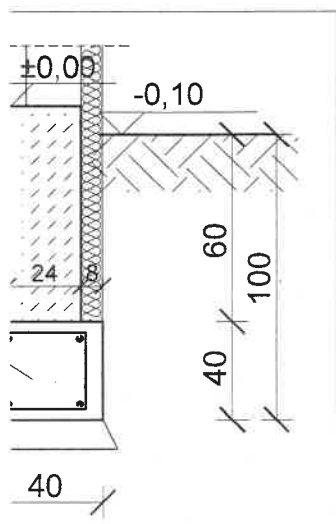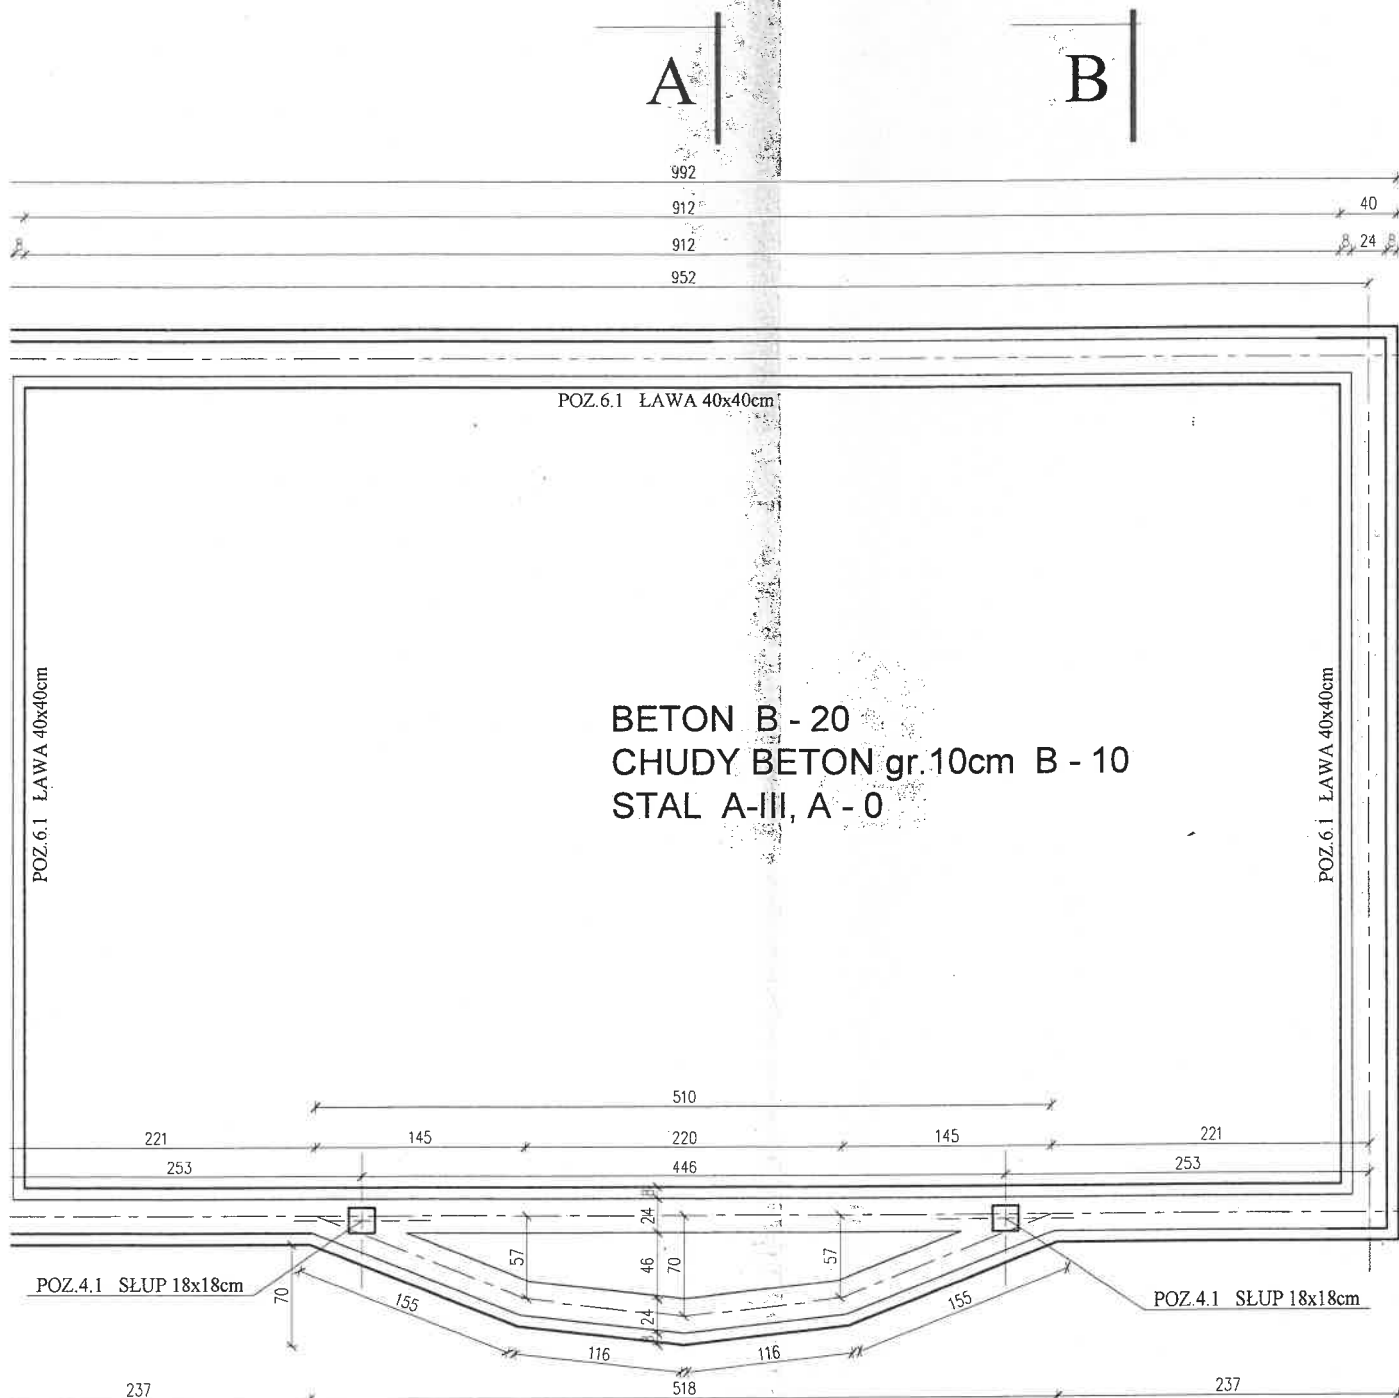


INWESTOR / ZLECENIODAWCA: INVESTOR / CUSTOMER:		Lafarge Cement S.A. Cementownia Kujawy w Bielawach 88-192 Piechcin			
OBIEKT: OBJECT:		POCZEKALNIA DLA KIEROWCÓW			
ADRES OBIEKTU: OBJECT'S ADDRESS:		Lafarge Cement S.A. Cementownia Kujawy w Bielawach 88-192 Piechcin Dz. nr 206			
TYTUŁ RYS.: TITLE:		RZUT FUNDAMENTÓW		SKALA: 1 : 50	FORMAT: A 3
PROJEKTOWAŁ: DESIGNED BY:				FAZA: PHASE: PROJEKT BUDOWLANY	DATA: 10.08.2010
				BRANŻA: PART: BUDOWLANA	NR RYS.: DRAWING NO: K - 1

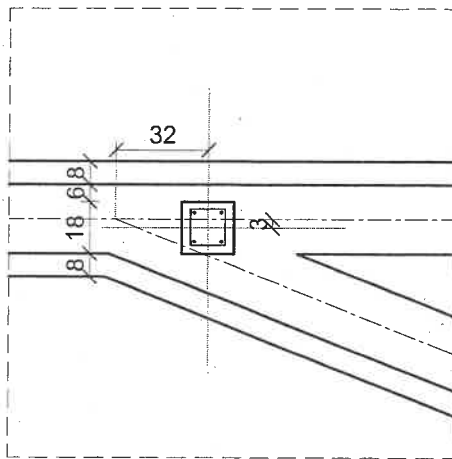


POZ.4.1
SLUP 18x18cm

4 12 mm A-III
+ 6 mm A-0 co 9 / 18 cm.

100
startery slupa
4 12 mm A-III
L = 115cm
15

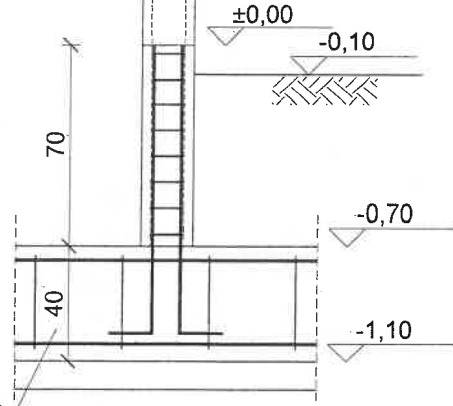


POZ.6.1 ŁAWA 40x40cm

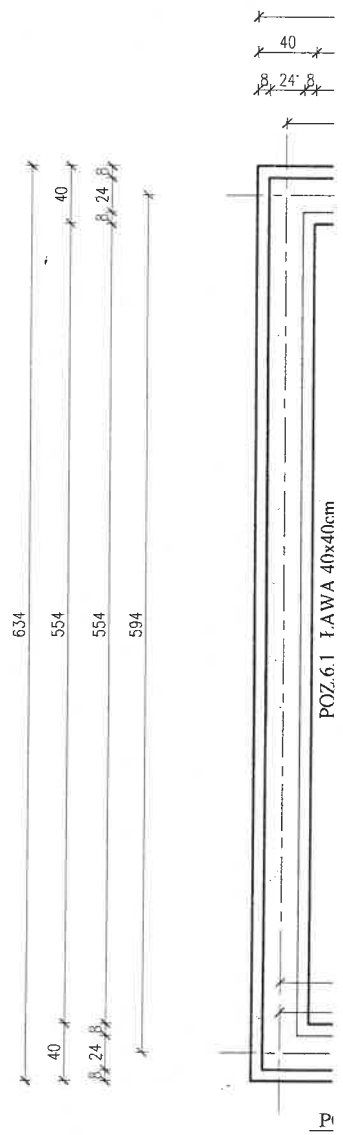

POZ.6.1
ŁAWA
40x40cm

4 12 mm A-III
+ 6 mm A-0 co 30 cm.

-1,10

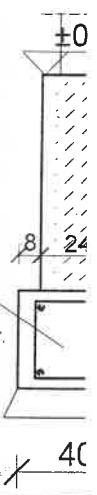

KONSTRUKCJA DACHU

