



PRZEKROJ A-A

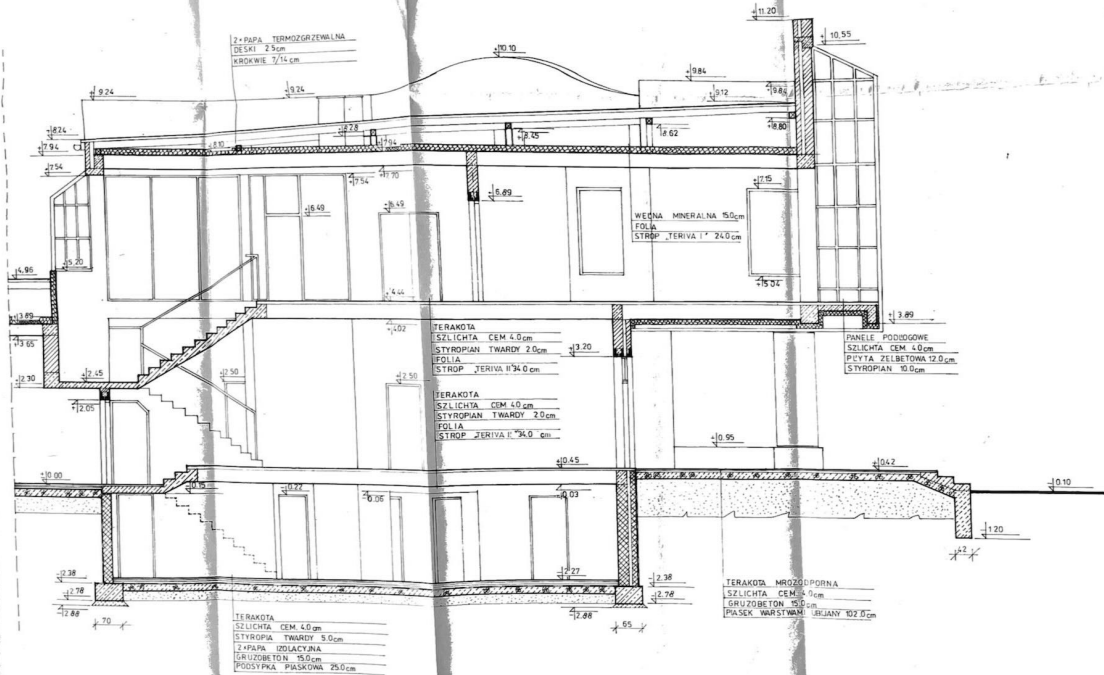

URZĄD REJONOWY
w Wielunlu

NAZWA	BUDYNEK SOCJALNO-BIUROWY		
ADRES	RADUCKI FOLWARK 3, gmina: OSJAKÓW, (dz. nr ewid. 223, 224, 225)		
PRZEDMIOT	PRZEKROJ A-A	skala 1:50	
ARCHITEKTURA	PROJEKTANT:	PODPIS:	ARCHITEKTONICZNA PRACOWNIA PROJEKTOWA
	mgr inż. arch. Grzegorz Krystofalski		mgr inż. arch. Grzegorz Krystofalski,
	uprawnienia projektowe nr 1121/96		Krzysztof Sokoł
	Krzysztof Sokoł		spółka cywilna
	uprawnienia projektowe nr 718/87		98-300 WIELUN ul. Kilińskiego 23, tel. 843-01-20
			UMOWA - ZLECENIE A/30/98
			RYSunek Nr A/3

PRZEKRÓJ B-B

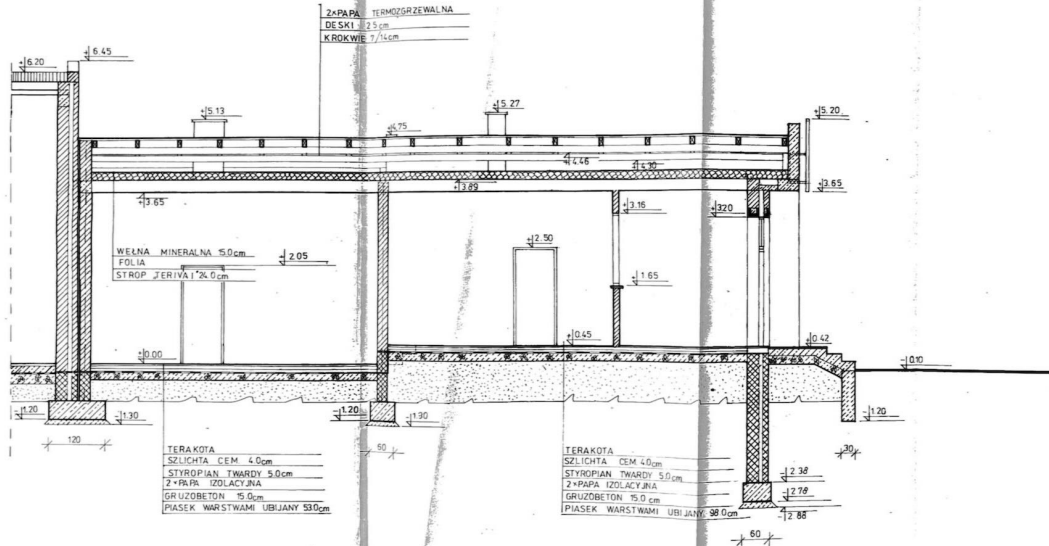


URZĄD REJONOWY
w Wieluniu

NAZWA:	BUDYNEK SOCJALNO-BIUROWY		
ADRES:	RADUCKI FOLWARK 3, gmina: OSJAKÓW, (dz. nr ewid. 223, 224, 225)		
PRZEDMIOT:	PRZEKRÓJ B-B		skala 1:50
ARCHITEKTURA	PROJEKTANT:	PODPIS:	ARCHITEKTONICZNA PRACOWNIA PROJEKTOWA
	mgr inż. arch. Grzegorz Kryzstofski uprawnienia projektowe nr 1121/96 Krzysztof Sojka uprawnienia projektowe nr 718/87		mgr inż. arch. Grzegorz Kryzstofski, Krzysztof Sojka spółka cywilna 98-300 WIELUN ul. Kilńskiego 23, tel. 843-01-20
			UMOWA - ZLECENIE A/30/98
			RYSunek NR A/9

PRZEKRÓJ

C-C

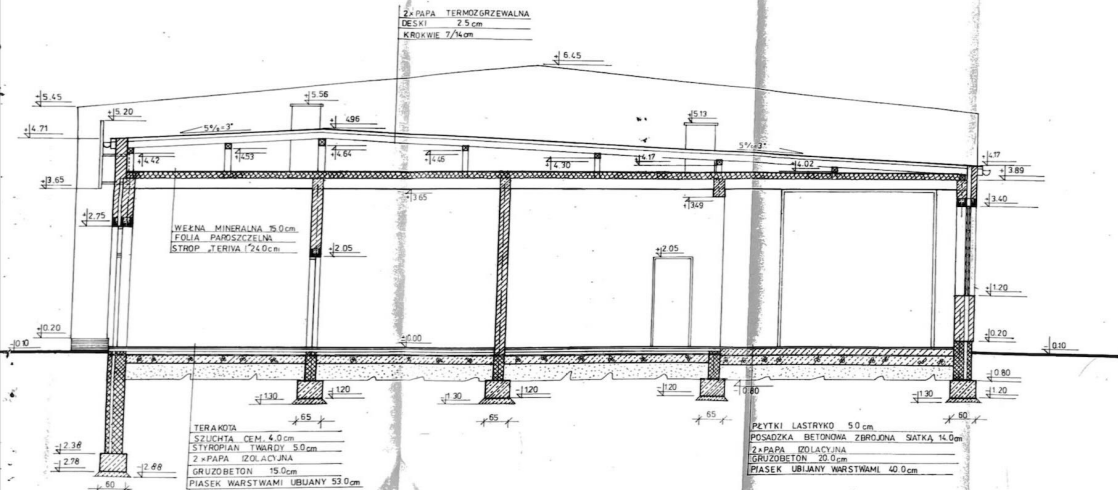

NAZWA	BUDYNEK SOCJALNO-BIUROWY		
ADRES	RADUCKI FOLWARK 3, gmina: OSJAKÓW, (dz. nr ewid. 223, 224, 225)		
PRZEDMIOT	PRZEKRÓJ C-C	skala 1:50	
ARCHITEKTURA	PROJEKTANT:	PODPIS:	ARCHITEKTONICZNA
	mgr inż. arch. Grzegorz Kryzstofinski uprawnienia projektowe nr 1121/96 Krzysztof Sojka uprawnienia projektowe nr 718/87		PRACOWNIA PROJEKTOWA mgr inż. arch. Grzegorz Kryzstofinski, Krzysztof Sojka spółka cywilna 98-300 WIELUN ul. Kilińskiego 23, tel. 843-01-20
			UMOWA - ZLECENIE A/30/98
			RYSUNEK NR A/18

