


PROJEKTOWANA TOAleta DLA NIEPEŁNOSPRAWNYCH NA POZIOMIE 0 (PARTER)

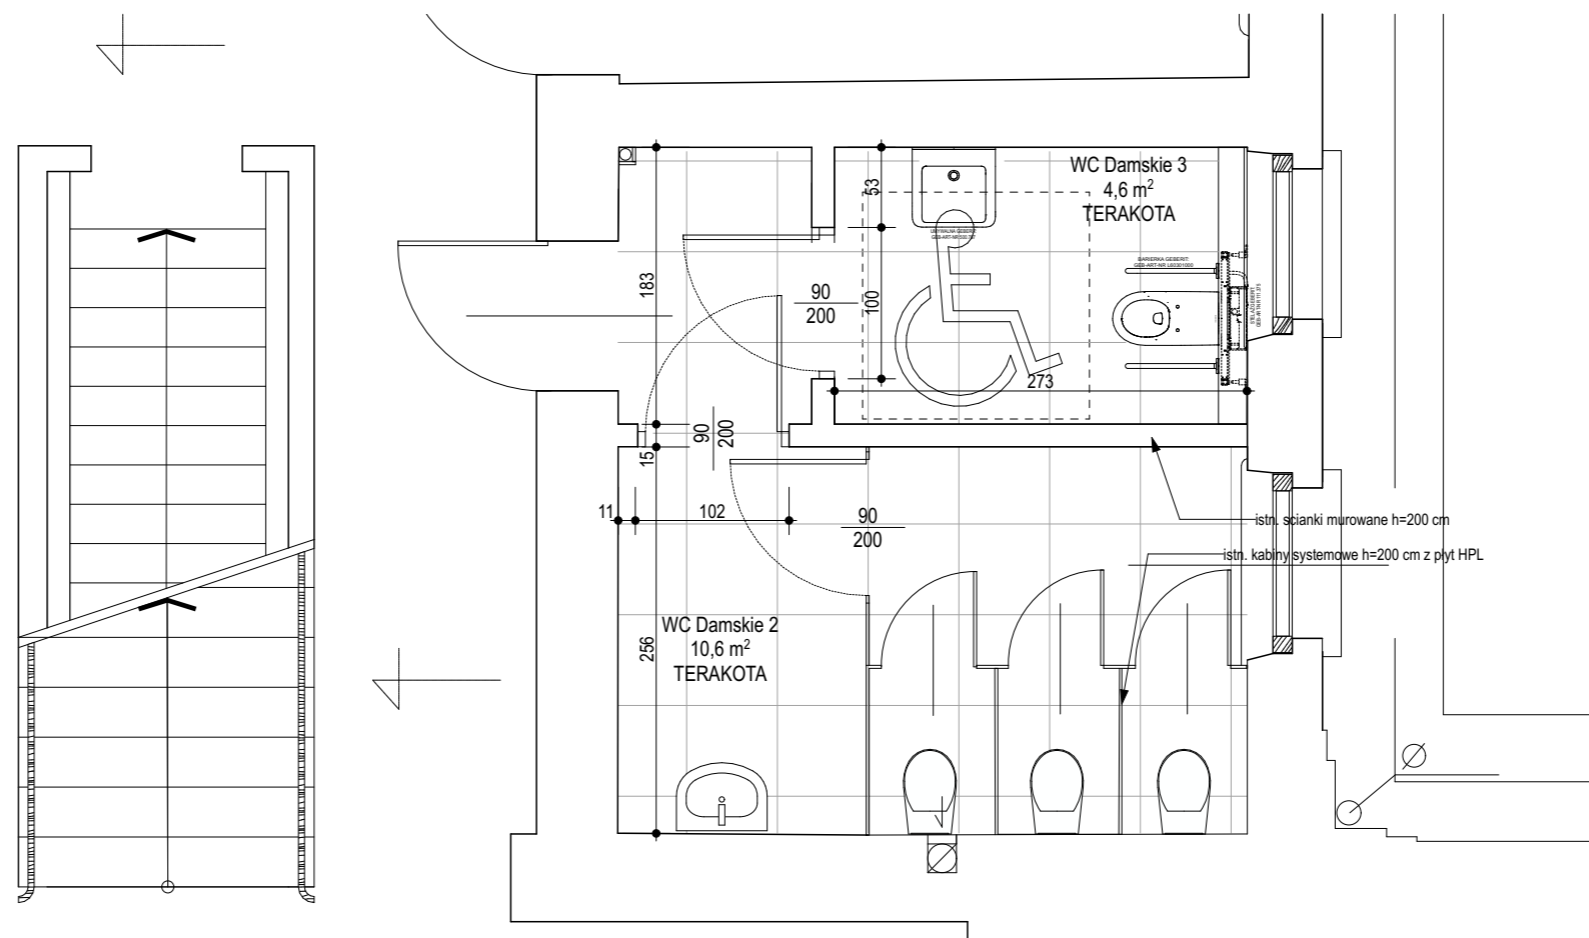

ISTNIEJĄCA TOAleta DAMSKA NR 3 NA POZIOMIE 0 (PARTER)

Autorzy/Skład zespołu projektowego:


dr inż. arch. Sebastian Bielawski
25/LOOKK/2018/PROJ. GŁÓWNY/
mgr inż. arch. TOMASZ RYMAREK
/SPRAWDZAJĄCY/

Inwestycja:
Koncepcja architektoniczna dostosowania wybranych pomieszczeń budynku szkoły na potrzeby nowych pomieszczeń higienicznosanitarnych oraz inwentaryzacją istniejących w budynku pomieszczeń o w/w funkcji

Adres inwestycji:
ul. Targowa 65 ŁÓDŹ 90-993

Inwestor:
Wyższa Szkoła Sztuki i Projektowania w Łodzi

Orientacja:

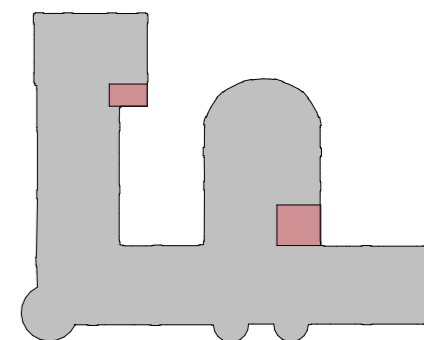

Faza:
Koncepcja

Projektant:
SB

Nr rewizji:

Skala:
1:50, 1:75

Tytuł rysunku:
KONDYGNACJA PARTERU

No. arkusza:

K.02

BRANŻA:
Architektura

Sprawdził:
TR

Data:
8.01.2025

No. Proj.
221

PRAWA AUTORSKIE:
KOPIOWANIE, DRUKOWANIE, PRZESYŁANIE, ROZPOWSZECZANIE FRAGMENTÓW LUB CAŁOŚCI OPRACOWANIA BEZ PISEMNEJ ZGODY AUTORA (LICENCJI) ZABRONIONE. OSOBY KTÓRE WEJĄ W POSIADANIE OPRACOWANIA BEZ ww. PISEMNEJ LICENCJI PROSZONE SĄ O JEGO USUNIĘCIE!