




część projektowana

część istniejąca

NAZWA OBIEKTU: Rozbudowa budynku hotelowego z restauracją o salon inhalacyjny wraz z jego przebudową w celu zamontowania windy			
ELEVACJA WSCHODNIA			RYS.5
SKALA: 1:100	DATA OPRACOWANIA: Maj 2024		
INWESTOR: Active Revital Sp. z o.o. ul. Anieli Krzywoń 2 lok. 1.01 – 391 Warszawa			
ADRES BUDOWY: dz. nr 381/2, Węgrów, gm. Węgrów			PODPIS:
IMIE I NAZWISKO: SPECJALNOŚĆ:			Nr uprawnień:
PROJEKTANT: mgr inż. arch. J. Ciepiński-Żółt		Architektura	MPOIA/006/2012
SPRAWDZAJĄCY: mgr inż. arch. Marcin Zagłowski		Architektura	BI-PACK/051/2004/2008

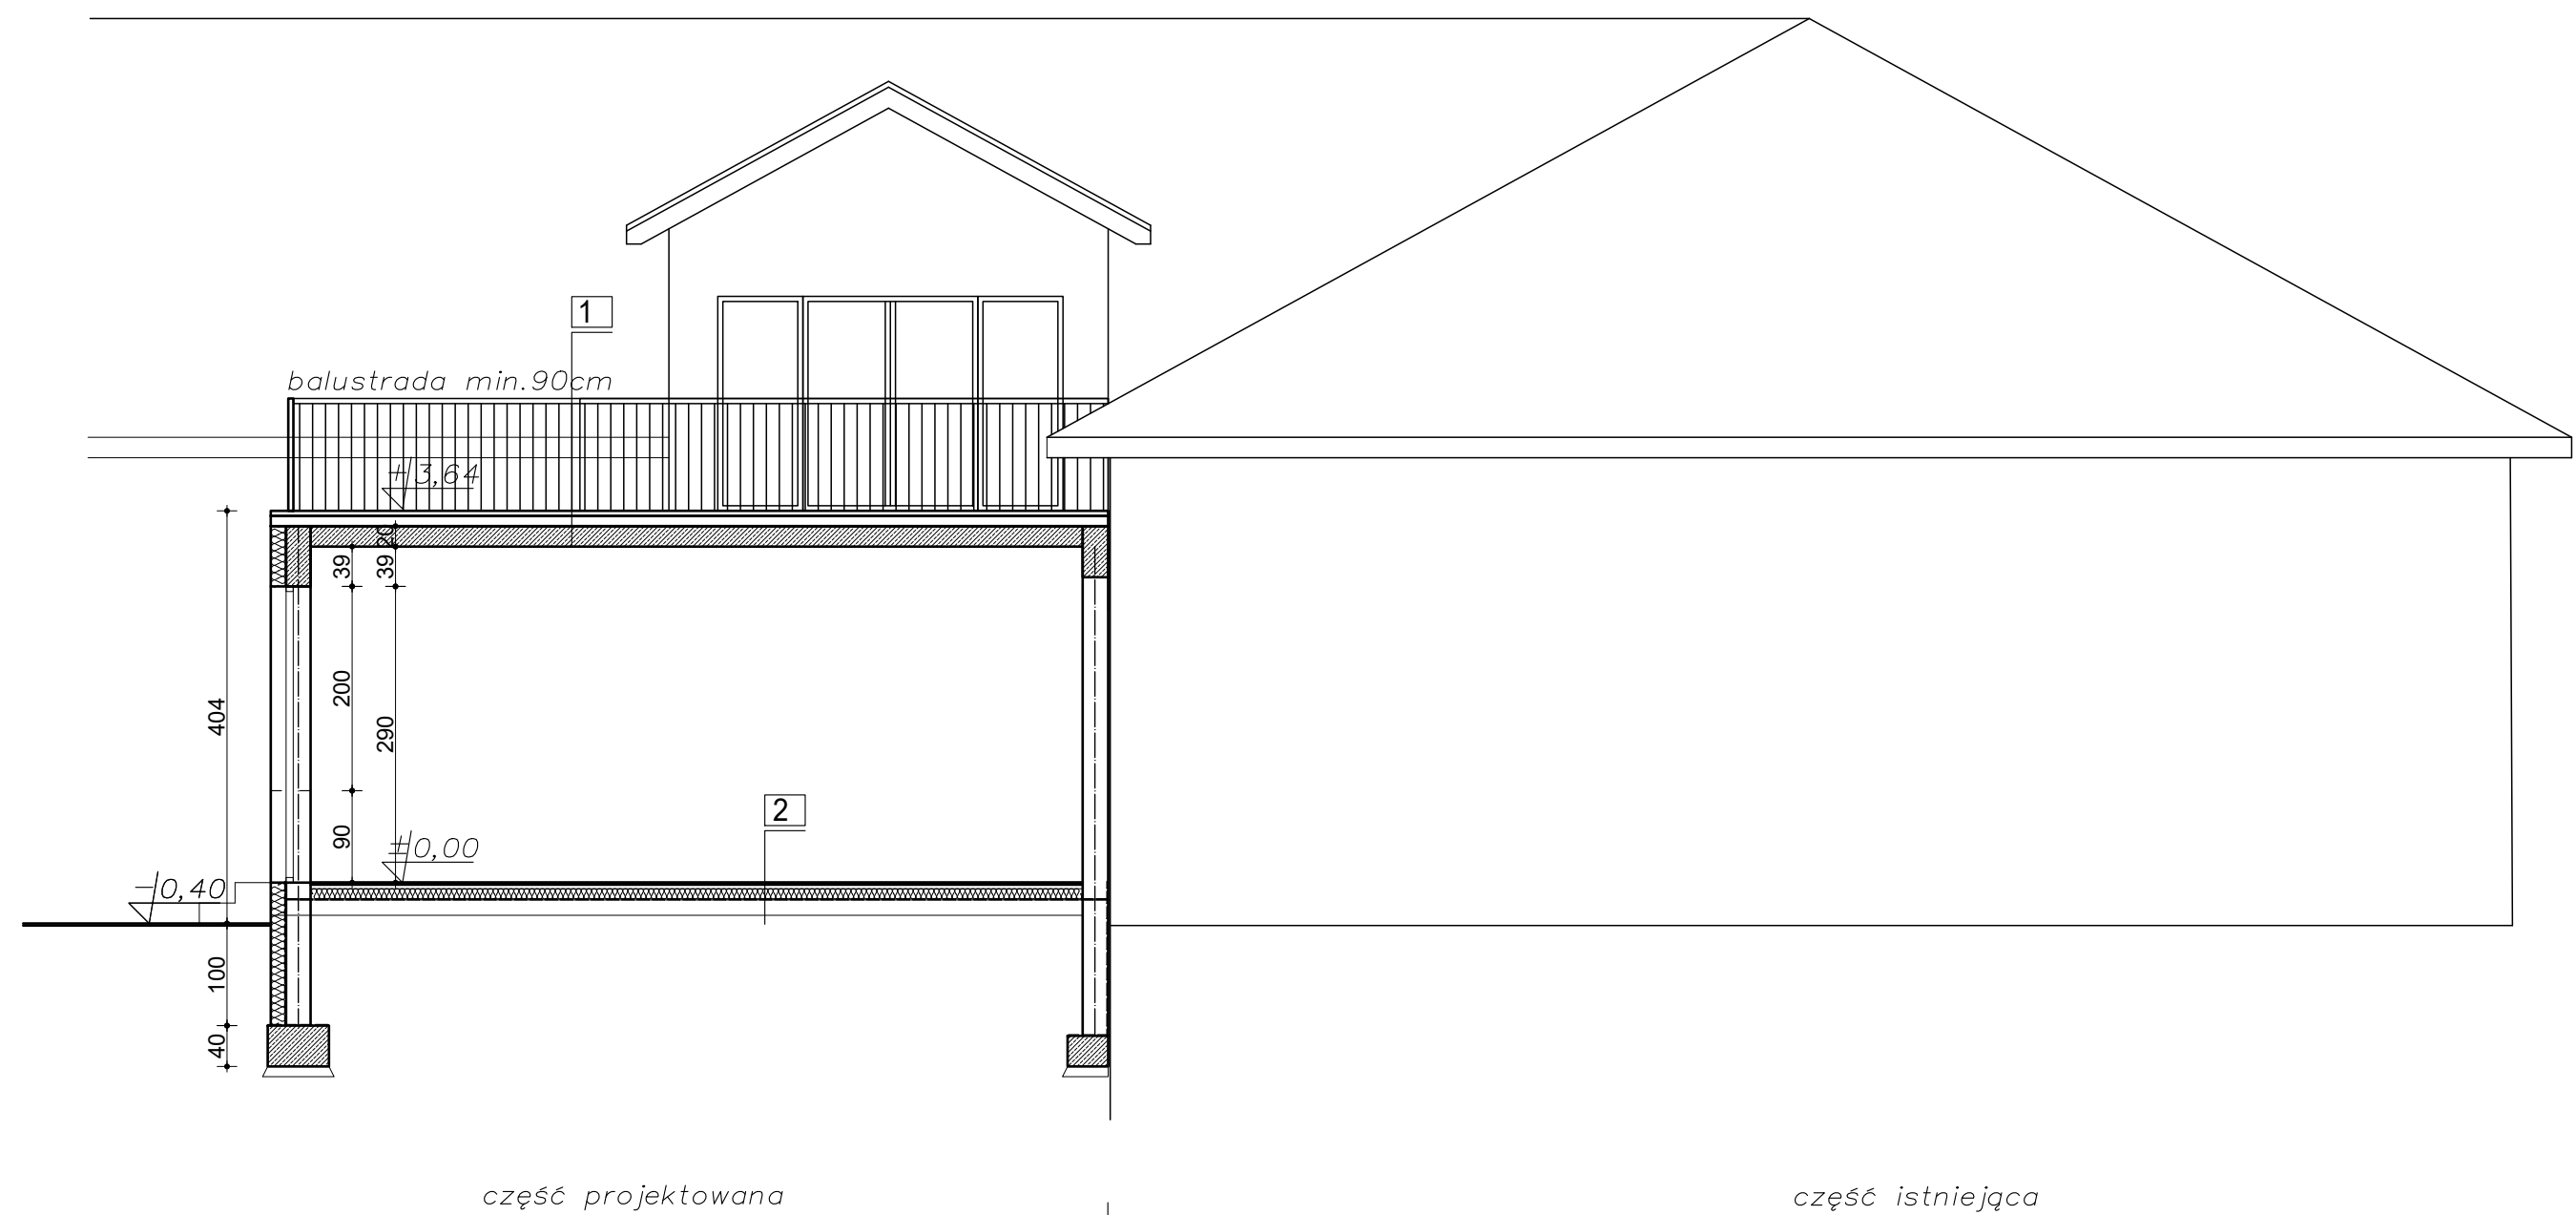


część projektowana


część istniejąca

1	GRZYTKI OSZKARZONE WYLEPIWA 4cm ZOLACIA PRZECIWNODRA STROPIAN FES-20 3cm PAPA PAROIZOLACYJNA WYLEPIWA Kształtułująca SPEK STROP ŻELBETOWY 20cm TYNK NA SPÓDZIE 10cm
2	TERAKOTA PANELE PRAWNET NA KLEJU -2cm WYLEPIWA BETONOWA 4 cm (brzoza niska) STROPIAN FES-20 10cm FOLIA PE PŁYTA BETONOWA B15 12cm PODSZPRAWA PASEK -CORBET 15 10cm WYŁOŻONY GRUNT ROZDZINY

NAZWA OBIEKTU: Rozbudowa budynku hotelowego z restauracją o salon inhalacyjny wraz z jego przebudową w celu zamontowania windy			
PRZĘKRÓJ A-A		RYS.3	
SKALA: 1:100	DATA OPRACOWANIA: Maj 2024		
INWESTOR: Active Revital Sp. z o.o. ul. Anieli Krzywoń 2 lok. 1.01 – 391 Warszawa			
ADRES BUDOWY: dz. nr 381/2, Węgrów, gm. Węgrów		PODPIS:	
IMIE I NAZWISKO: SPECJALNOŚĆ:		Nr uprawnień:	
PROJEKTANT: mgr inż. arch. J. Ciepiński-Żółt		Architektura MPOIA/006/2012	
SPRAWDZAJĄCY: mgr inż. arch. Marcin Zagłowski		BI-PACK/051/2004/2008	

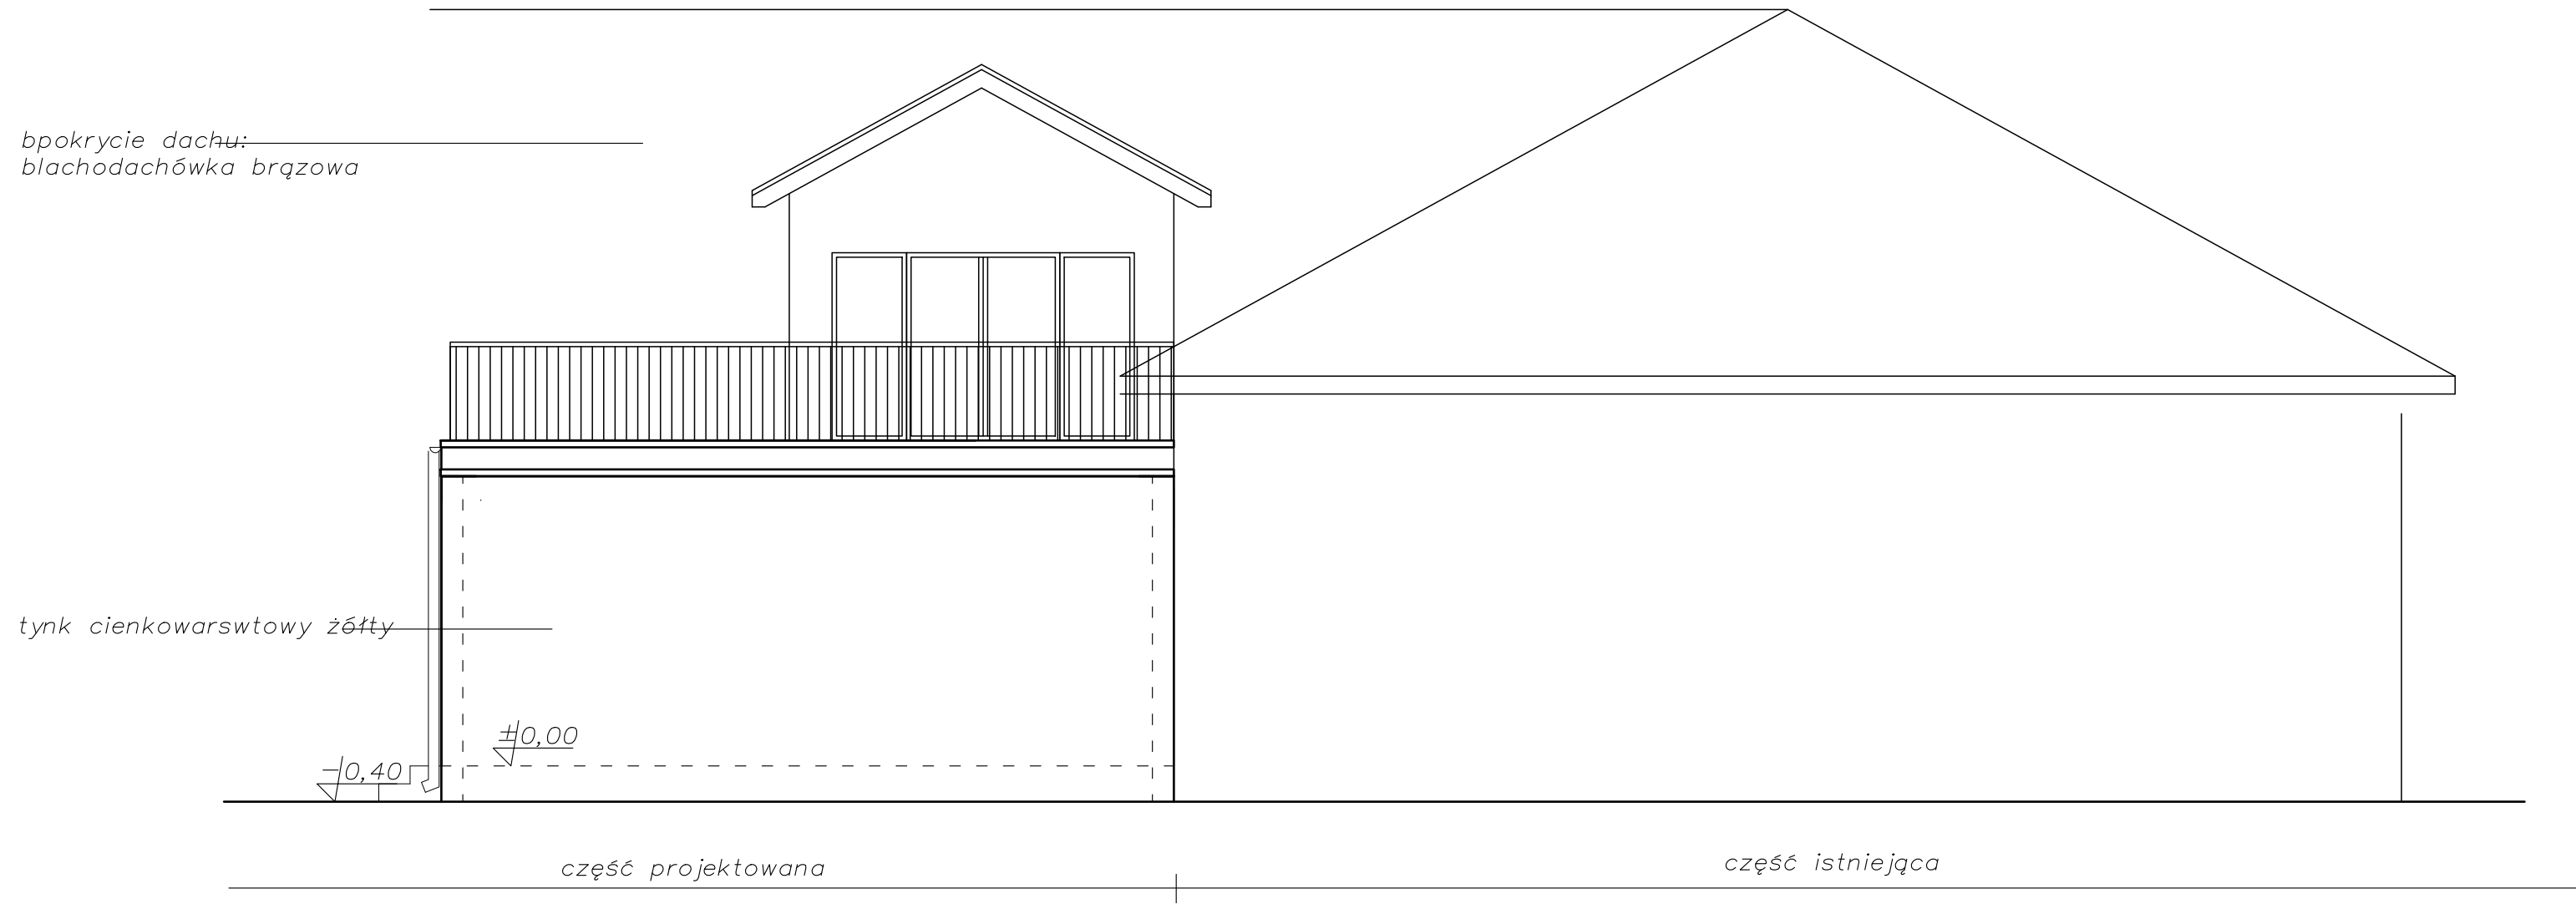

NAZWA OBIEKTU: Rozbudowa budynku hotelowego z restauracją o salonie inhalacyjnym wraz z jego przebudową w celu zamontowania windy			
ELEVACJA PÓŁNOCNA			RYŚ.6
SKALA: 1:100	DATA OPRACOWANIA: Maj 2024		
INWESTOR: Active Revital Sp. z o.o. ul. Anieli Krzywoń 2 lok. 1.01 – 391 Warszawa			
ADRES BUDOWY: dz. nr 381/2, Węgrów, gm. Węgrów			PODPIS:
IMIE I NAZWISKO:		SPECJALNOŚĆ:	Nr uprawnień:
PROJEKTANT: mgr inż. arch. J. Ciepiński-Żółt		Architektura	MPOIA/006/2012
SPRAWDZAJĄCY: mgr inż. arch. Marcin Zagłowski		Architektura	BI-PACK/051/2004/2008

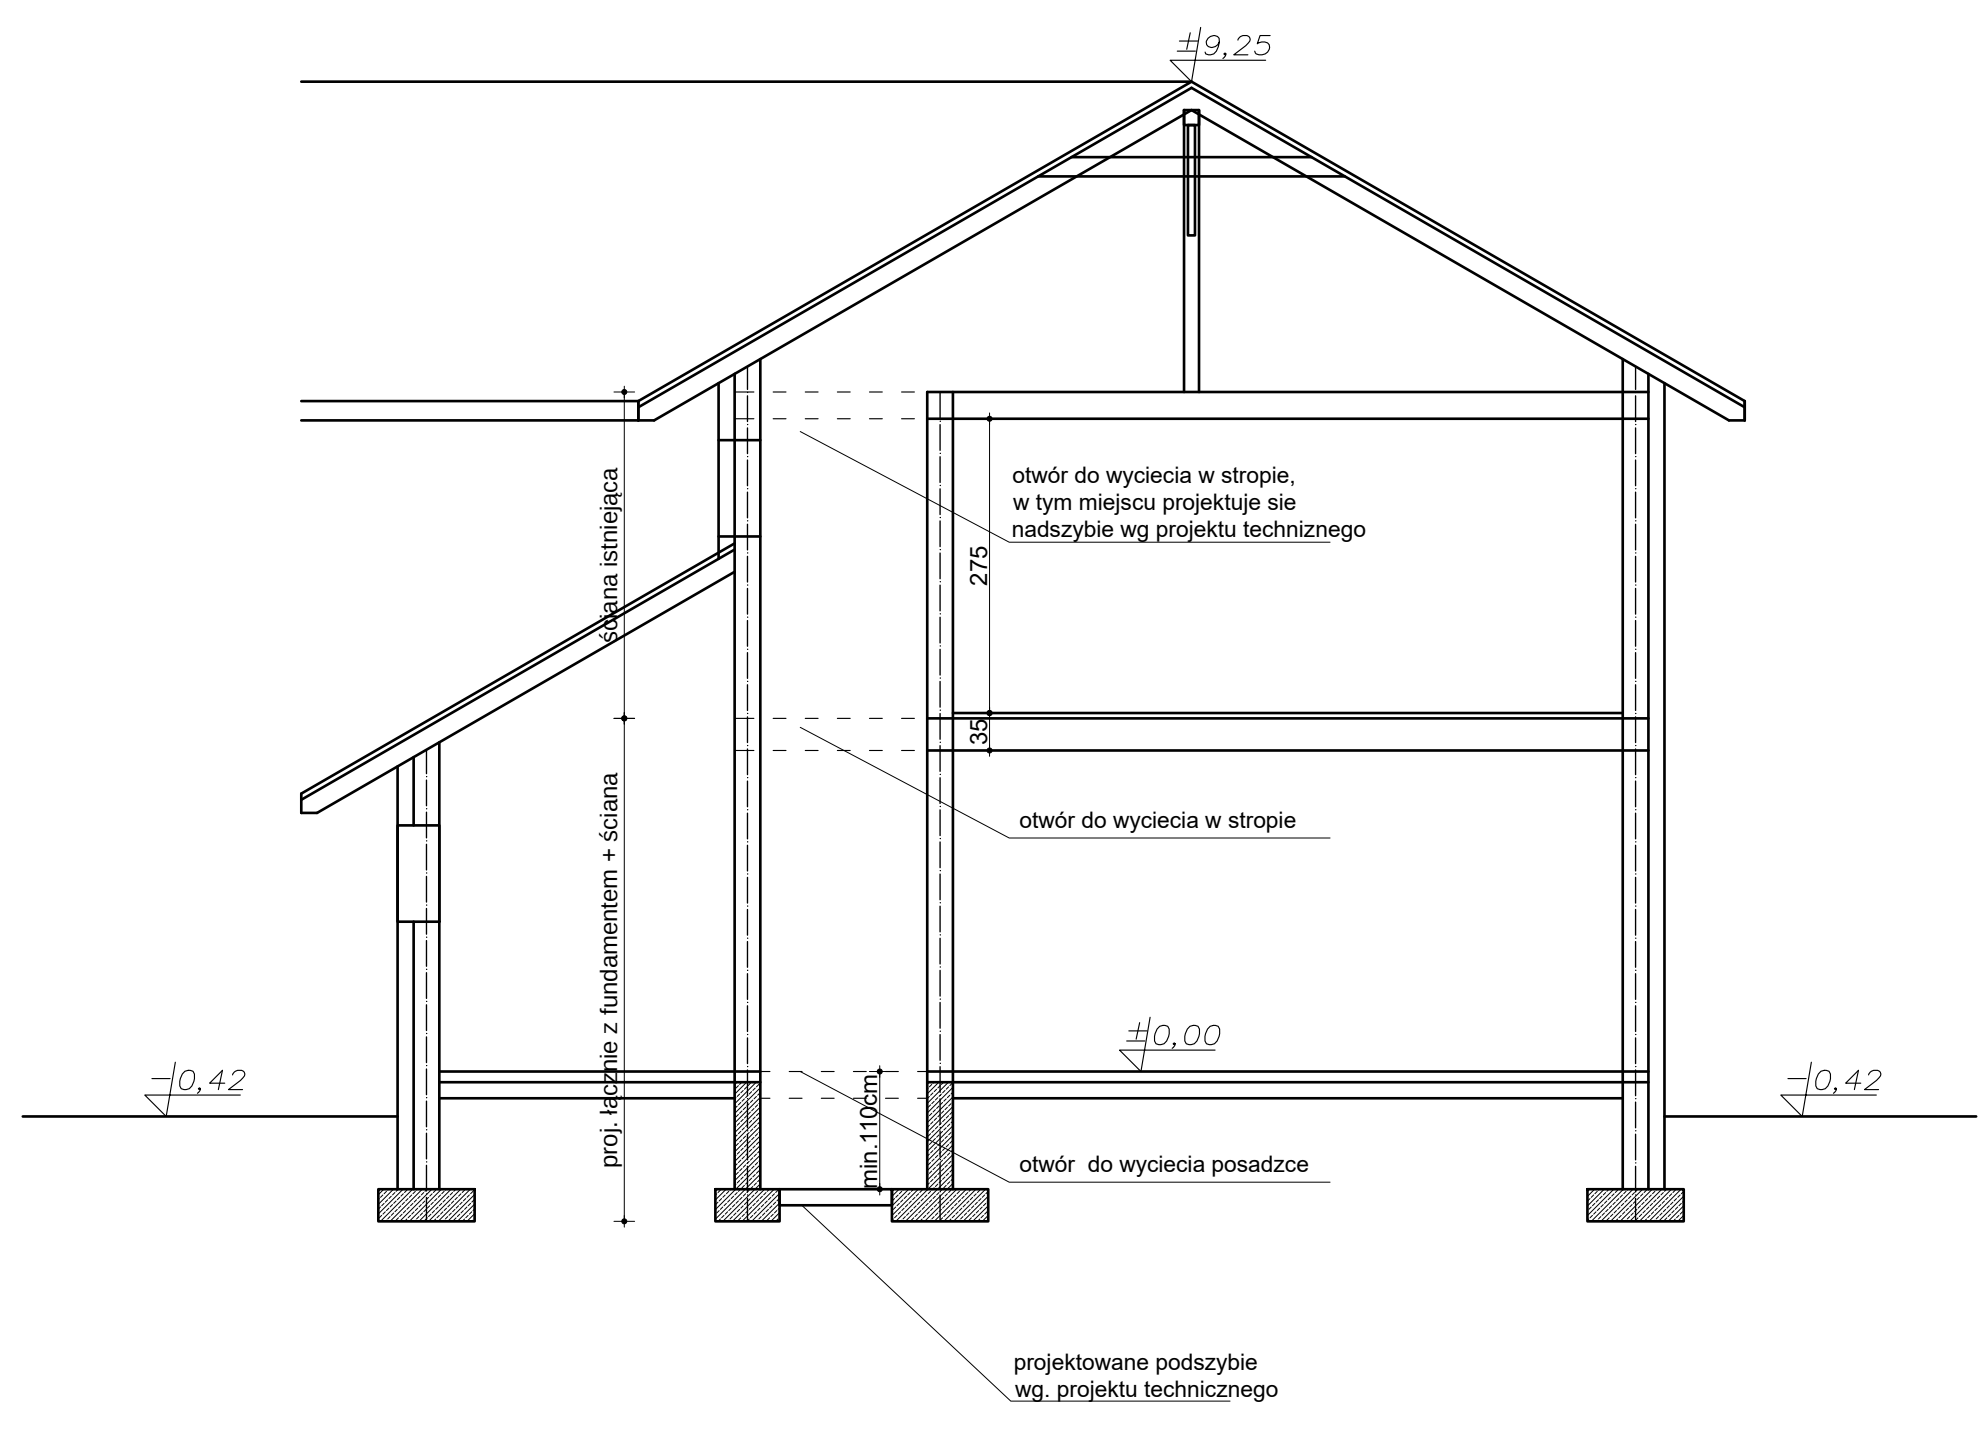

NAZWA OBIEKTU: Rozbudowa budynku hotelowego z restauracją o salonie inhalacyjnym wraz z jego przebudową w celu zamontowania windy			
PRZĘKRÓJ B-B		RYS.4	
SKALA: 1:100	DATA OPRACOWANIA: Maj 2024		
INWESTOR: Active Revital Sp. z o.o. ul. Anieli Krzywoń 2 lok. 1.01 – 391 Warszawa			
ADRES BUDOWY: dz. nr 381/2, Węgrów, gm. Węgrów		PODPIS:	
IMIE I NAZWISKO:		SPECJALNOŚĆ: Nr uprawnień:	
PROJEKTANT: mgr inż. arch. J. Ciepiński-Żółt		Architektura MPOIA/006/2012	
SPRAWDZAJĄCY: mgr inż. arch. Marcin Zagłowski		Architektura BI-PACK/051/2004/2008	