


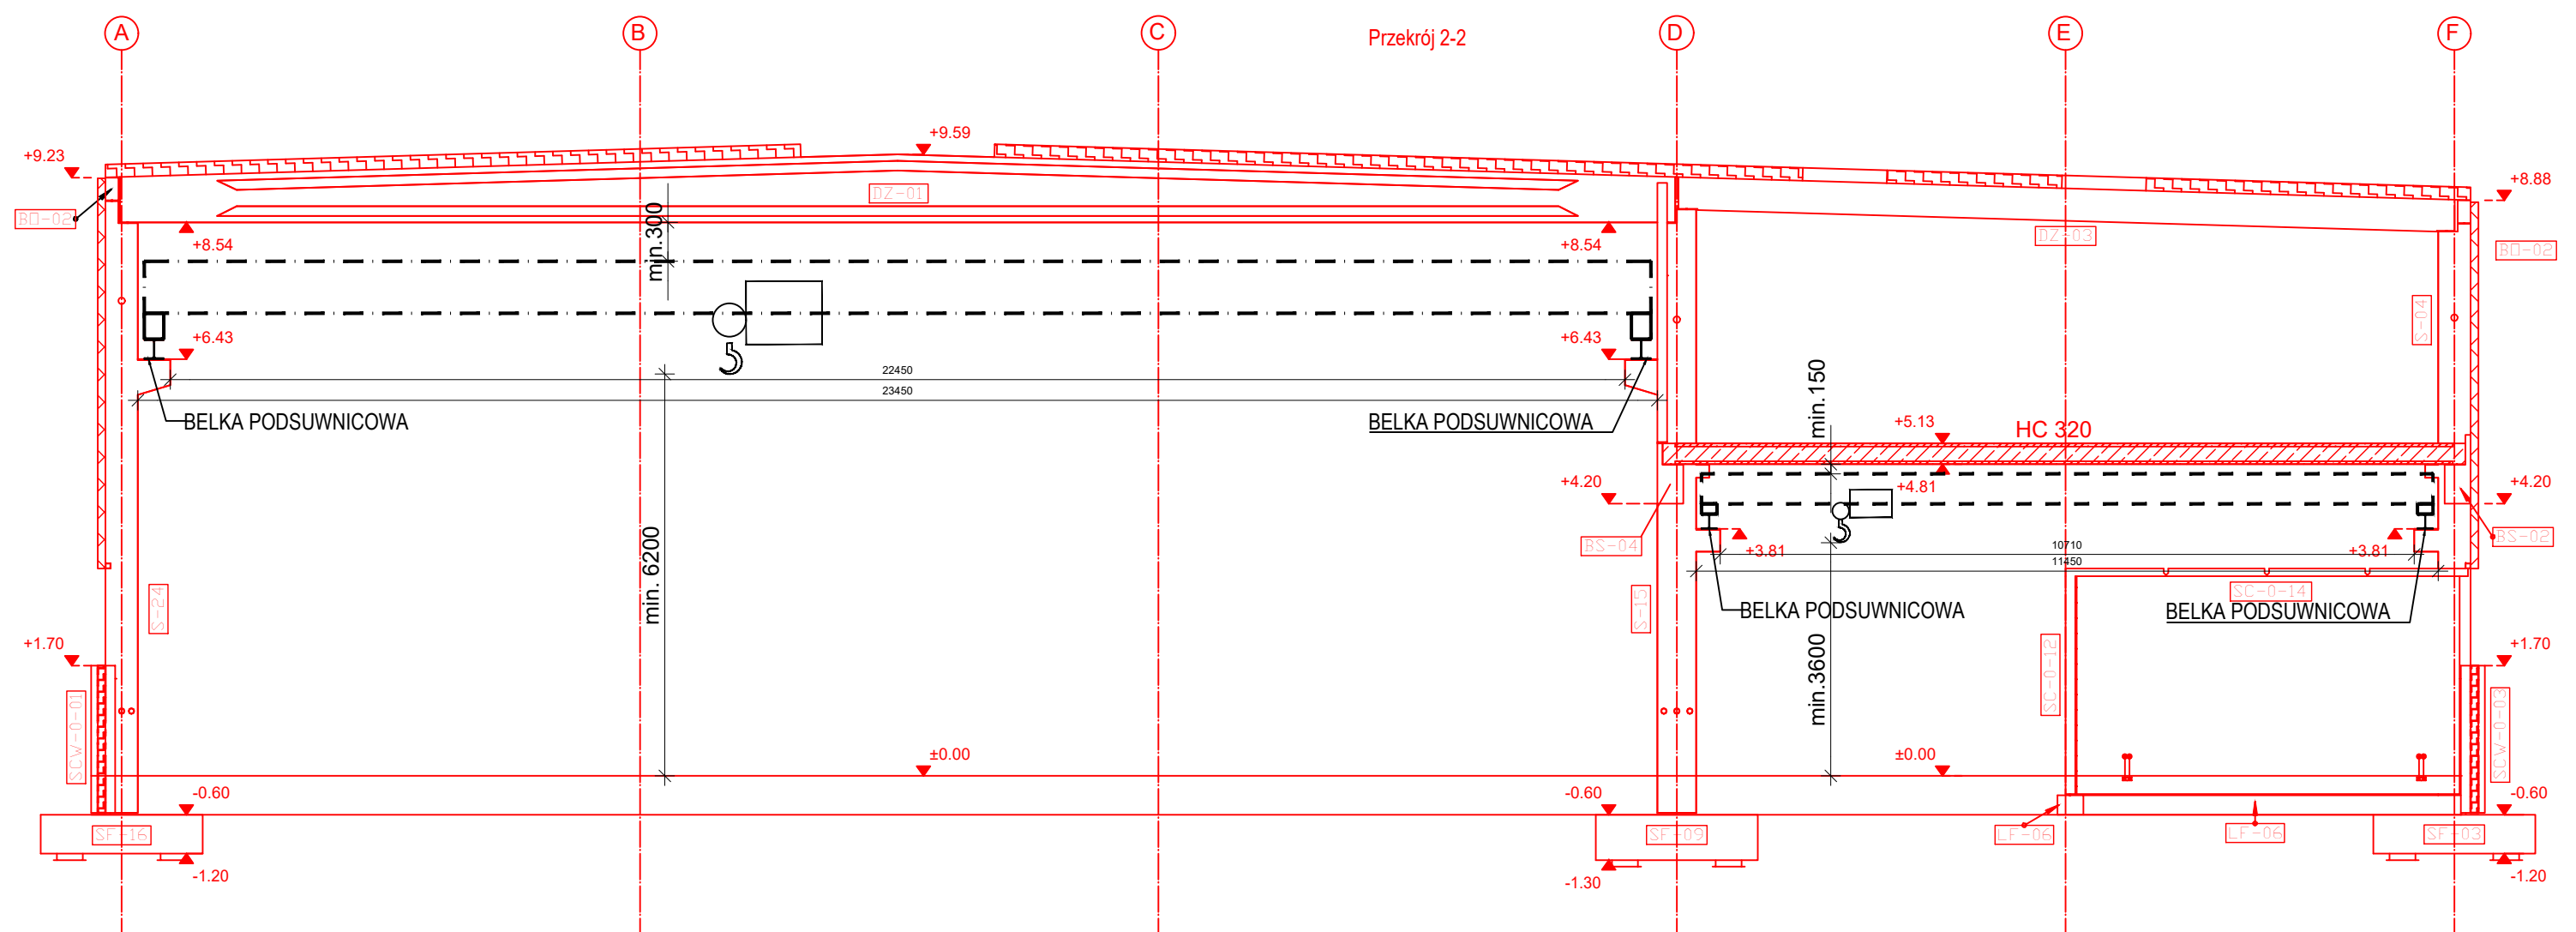

ZAKRES PRACY SUWNICY 2T
ZAKRES PRACY SUWNICY 8T

OPRACOWANIE DLA FIRMY:						P.B. INBUUD BIELSKO SP. Z O.O. SP. K. ul. Piekarska 57 43-300 Bielsko Biala					
TYTUŁ I OPRACOWANIA:						BUDOWA HALI PRODUKCYJNO-MAGAZYNOWEJ Z BUDOWĄ POMIESZCZEŃ ADMINISTRACYJNO-SOCJALNYCH W CZESZOWICACH-DZIĘDZICACH, PRZY UL. GÓRNICZEJ – ETAP II					
LOKALIZACJA :						CZESZOWICE-DZIĘDZICE ul. GÓRNICZA 46 nr. ewid.dz 0001 Czeszowice 4130/78, 4130/79, 5620					
JEDNOSTKA PROJEKTOWA:						INBUD Projekt Sp. z o.o. ul. Piekarska 57 43-300 Bielsko Biala +48 33 8146217 sekretariat@inbud.bielsko.pl www.inbud.bielsko.pl					
TYTUŁ I RYSUNKU:						Przekroje zakres I					
FAZA :				BRANŻA :				SKALA :			
PROJEKT PRZETARGOWY				ARCHITEKTURA				1:100			
PROJEKTANT :				NR UPRAWNIENIE /SPECJALNOŚĆ:				PODPIS :		DATA :	
mgr inż. arch. JACEKPUDA				upr. bud. nr 28/5/IIISLOKK						04.2025	
SPRAWDZAJĄCY :				NR UPRAWNIENIE /SPECJALNOŚĆ:				PODPIS :		NR RYSUNKU :	
mgr inż. arch. JACEK PAWLUS				upr. bud. nr 03/06/SLOKK						A201	
				NR UPRAWNIENIE /SPECJALNOŚĆ:				PODPIS :			