


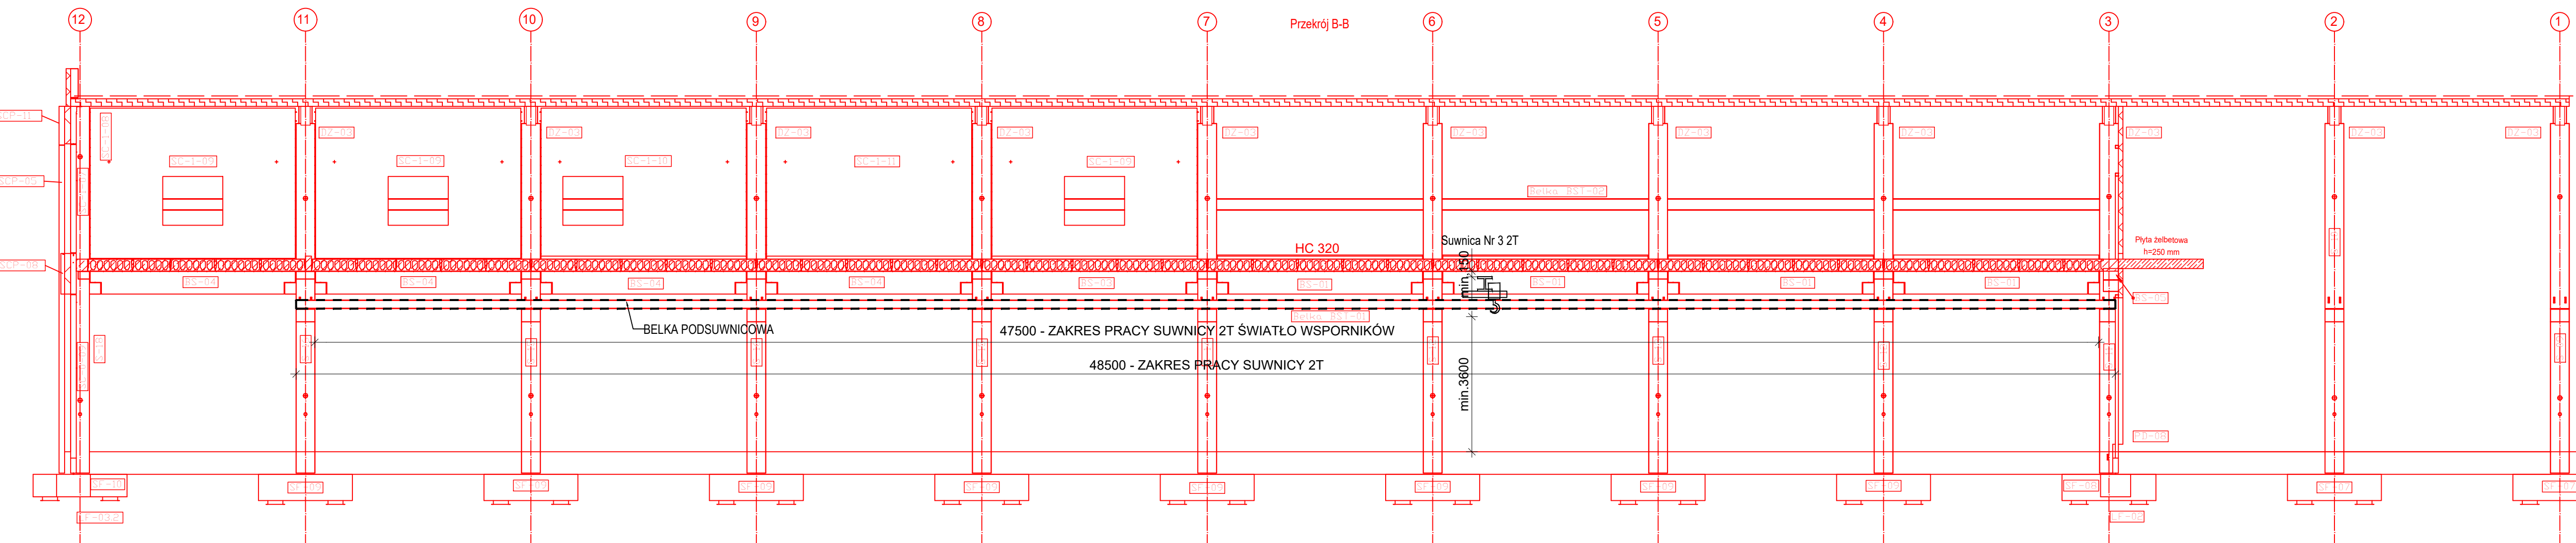

ZAKRES PRACY SUWNICY 2T
ZAKRES PRACY SUWNICY 8T

OPRACOWANIE DŁA TRZYMI		P.B. INBUD BIELSKO SP. Z O.O. SP. K. ul. Piekarska 57 43-300 Bielsko Biala	
TYTUŁ OPRACOWANIA:		BUDOWA HALI PRODUKCYJNO-MAGAZYNOWEJ Z BUDOWĄ POMIESZCZEŃ ADMINISTRACYJNO-SOCJALNYCH W CZECHOWICACH-DZIEDZICACH, PRZY UL. GÓRNICZEJ – ETAP II	
LOKALIZACJA:		CZECHOWICE-DZIEDZICE ul. GÓRNICZA 46 nr. ewid. dz 0001 Czechowice 4130/78, 4130/79, 5620	
JEDYNOŚĆ PROJEKTOWA:		INBUD Projekt Sp. z o.o. ul. Piekarska 57 43-300 Bielsko Biala	
+48 33 8146217 sekretariat@inbud.bielsko.pl		www.inbud.bielsko.pl	
TYTUŁ RYSUNKU:		Przekroje zakres II	
Faza:		Skala:	
PROJEKT PRZETARGOWY		ARCHITEKTURA	
PROJEKTANT		NR UPRAWNIENIE, NISPECJALNOŚĆ	
mgr inż. arch. JACEK PUDA		nr up. bud. nr 28/51/LOKK	
SPRAWDZAJĄCY		NR UPRAWNIENIE, NISPECJALNOŚĆ	
mgr inż. arch. JACEK PAWLUS		nr up. bud. nr 03/06/LOKK	
		NR UPRAWNIENIE, NISPECJALNOŚĆ	
		PODPIS:	
		DATA:	
		04.2025	
		NR RYSUNKU	
		A202	
		PODPIS:	