


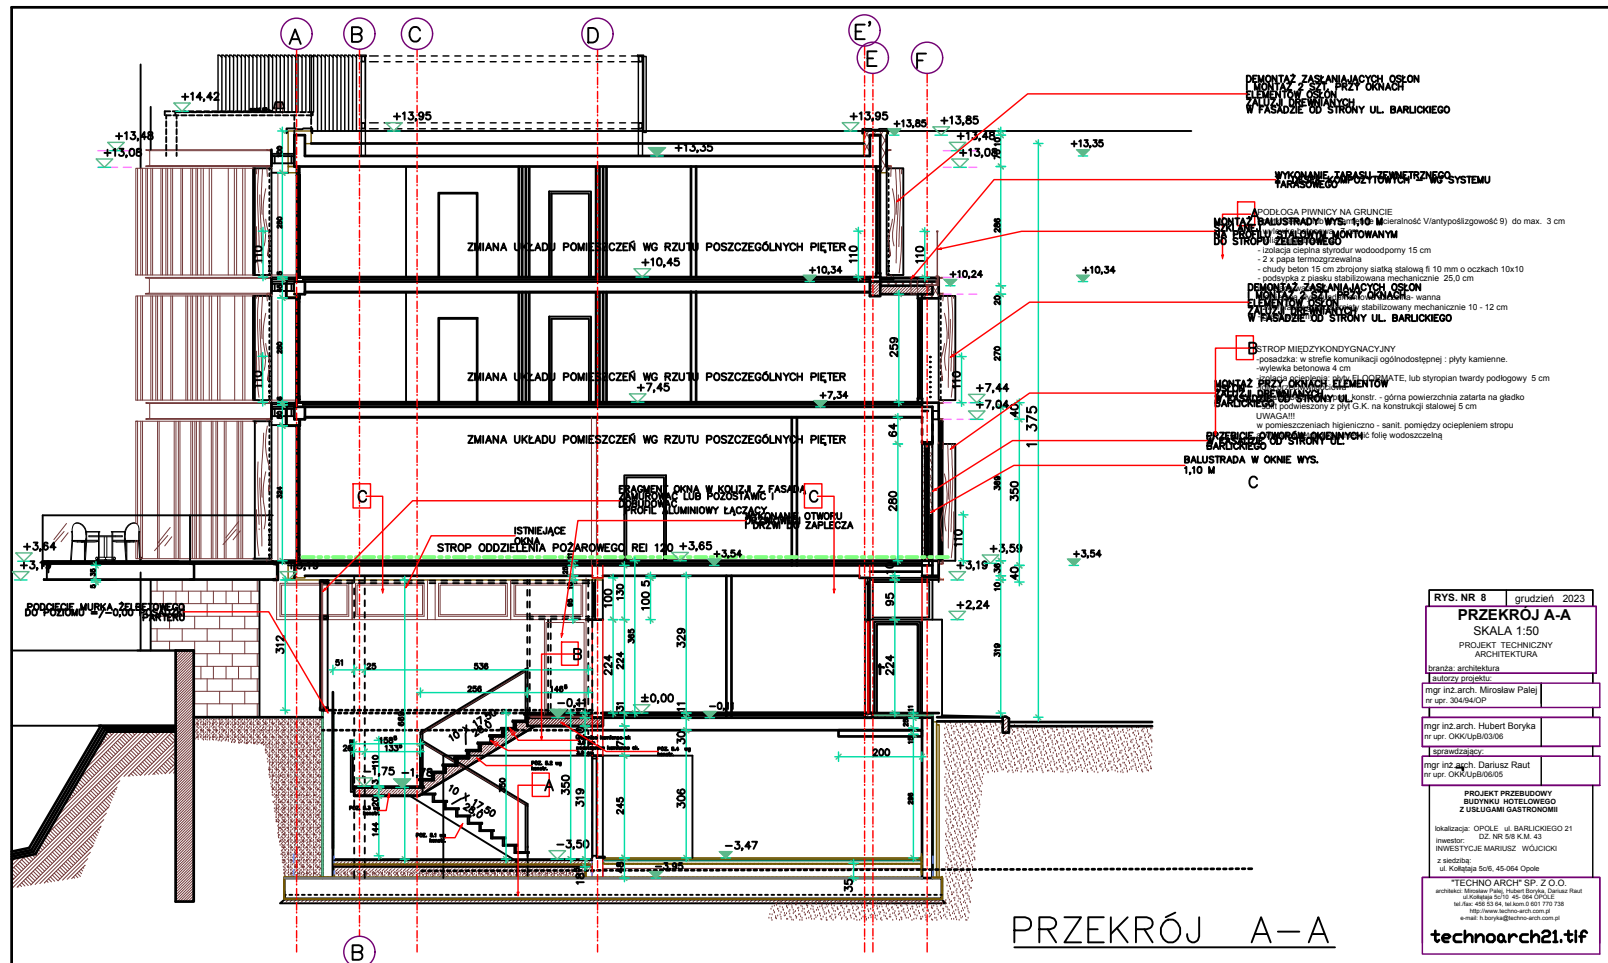

RYS. NR 8	grudzień 2023
PRZĘKRÓJ A-A	
SKALA 1:50	
PROJEKT TECHNICZNY	
ARCHITEKTURA	
branża: architektura	
autorzy projektu:	
mgr inż. arch. Mirosław Palej	
nr upr. 30494/OP	
mgr inż. arch. Hubert Boryka	
nr upr. OKR/UpB/0306	
mgr inż. arch. Dariusz Raut	
nr upr. OKR/UpB/0605	
PROJEKT PRZEBUDOWY	
BUDYNKU HOTELOWEGO	
Z USŁUGAMI GASTRONOMICZNYMI	
lokalizacja: OPOLE - ul. BARLICKIEGO 21	
inwestor: DZ. NR 5/8 K.M. 43	
INWESTYTOR: MARIUSZ WOLCICKI	
z siedzibą:	
ul. Kołłątaja 50/6, 45-064 Opole	
"TECHNO ARCH" SP. Z O.O.	
architekt: Mirosław Palej, Hubert Boryka, Dariusz Raut	
ul. Kołłątaja 50/6, 45-064 Opole	
tel./fax: 435 53 54, tel./kier. 5 631 770 778	
info@techno-arch.com.pl	
e-mail: h.boryka@techno-arch.com.pl	
technoarch21.tif	