


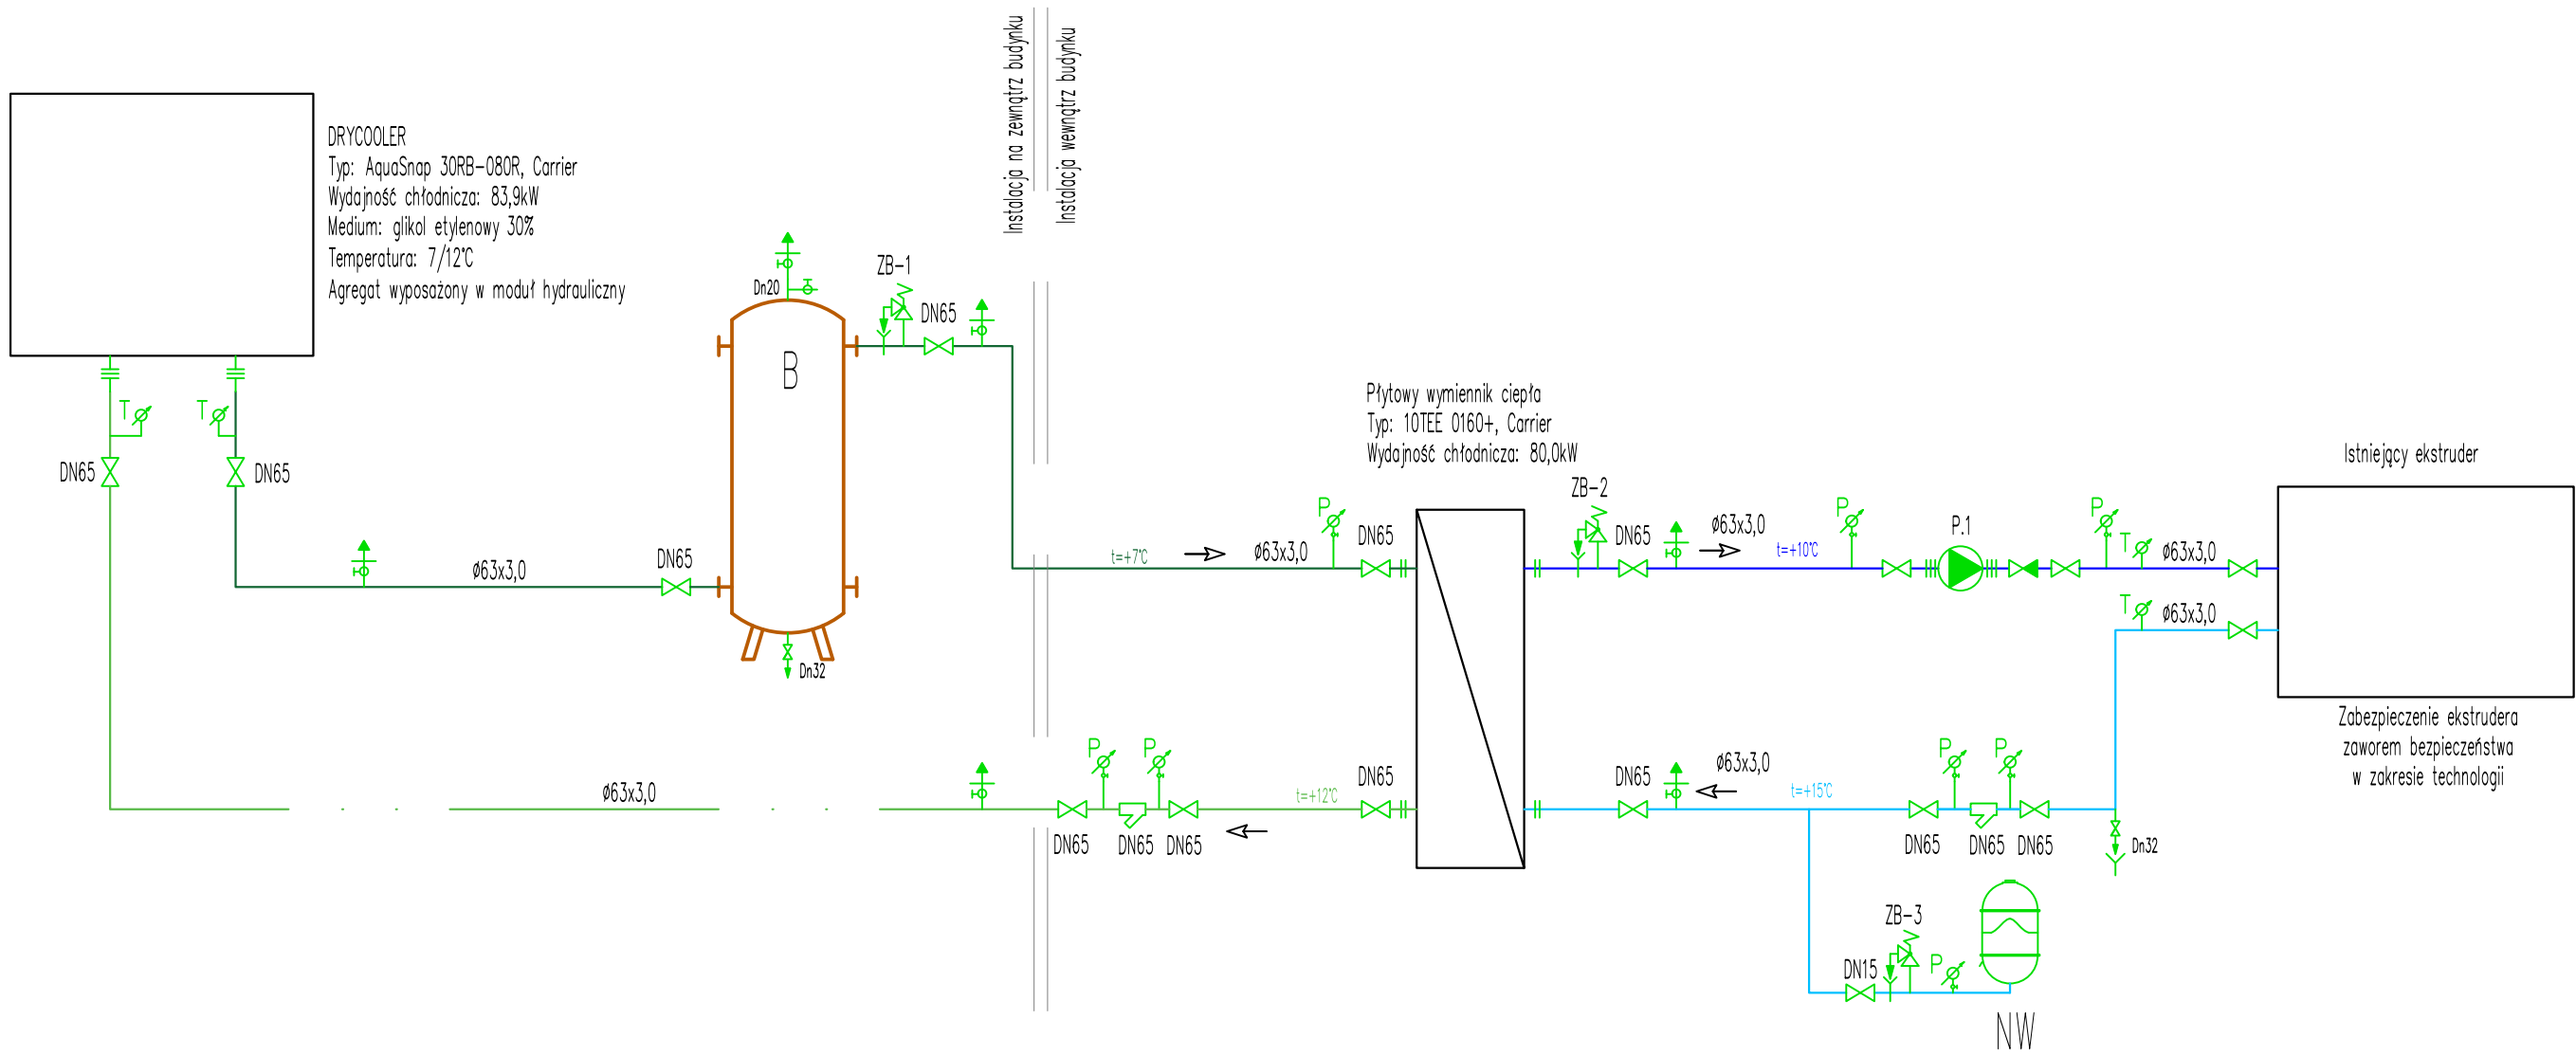

LEGENDA

Instalacja wody lodowej po stronie chłodnej;
zasilanie: +7 °C
powrót: +12 °C
Instalacja wody lodowej po stronie ciepłej;
zasilanie: +10 °C
powrót: +15 °C

Instalację chłodniczą wykonać z rur tworzywowych
ø63x3,0 PVC-U klejone PN10

ARMATURA

- Zawór odcinający
- Zawór zwrotny
- Kompensator drgań
- Filtr siatkowy
- Termometr
- Manometr
- Zawór bezpieczeństwa
- Zawór spustowy
- pompa obiegowa
- Odpowietrznik automatyczny Dn15

URZĄDZENIA

- P-1 Pompa obiegowa elektroniczna
Parametry: V = 13,8m³/h; H = 56,0mH₂O
- B Zbiornik buforowy; pojemność 1000 litrów; izolowany przeznaczony do montażu na zewnątrz budynku. Wyposażony w spust i odpowietrznik.
- ZB-1,2,3 Zawór bezpieczeństwa SYR2115 DN15
- NW Naczynie wzbiorcze

Obiekt: Biofeed Sp. z o.o.
Adres: Pasłęk, dz. nr 11, 12/3 obręb 04

Temat proj.: Instalacja chłodu dla ekstrudera
Temat rys.: Schemat