



DEGUTIS. STUDIO ARCHITEKTURY

Projekt: MIESZKANIE NR 3.42.

**PROJEKT WNĘTRZ MIESZKANIA
W SYSTEMIE „POD KLUCZ”
EURO STYL – WARIANT PREMIUM**

Adres Inwestycji: OSIEDLE BEAUFORTA, BUDYNEK A6

Projektanci: mgr inż. arch. Klaudia Wardowska
mgr inż. arch. Marzena Degutis
upr. nr PO/KK/100/05

Gdynia 10-12-2024

DEGUTIS INTERIORS SP. Z O.O.


GDYNIA ul. Kasztanowa 4a/2

www.degutis.pl


KLAUDIA WARDOWSKA – KOM. +48 667 866 755

MARZENA DEGUTIS - KOM. +48 502 422 520

WIDOK A

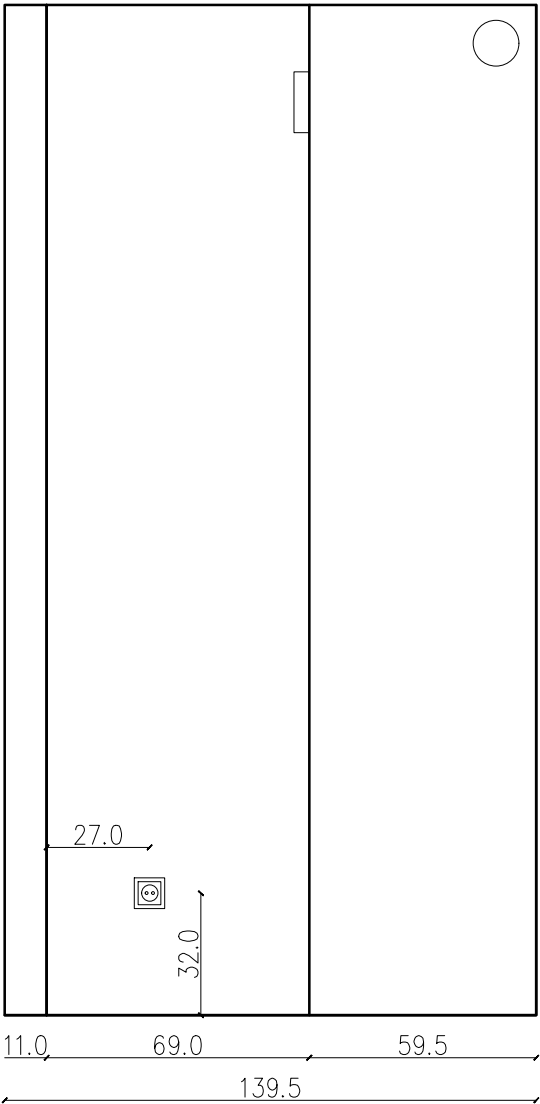

WIDOK B

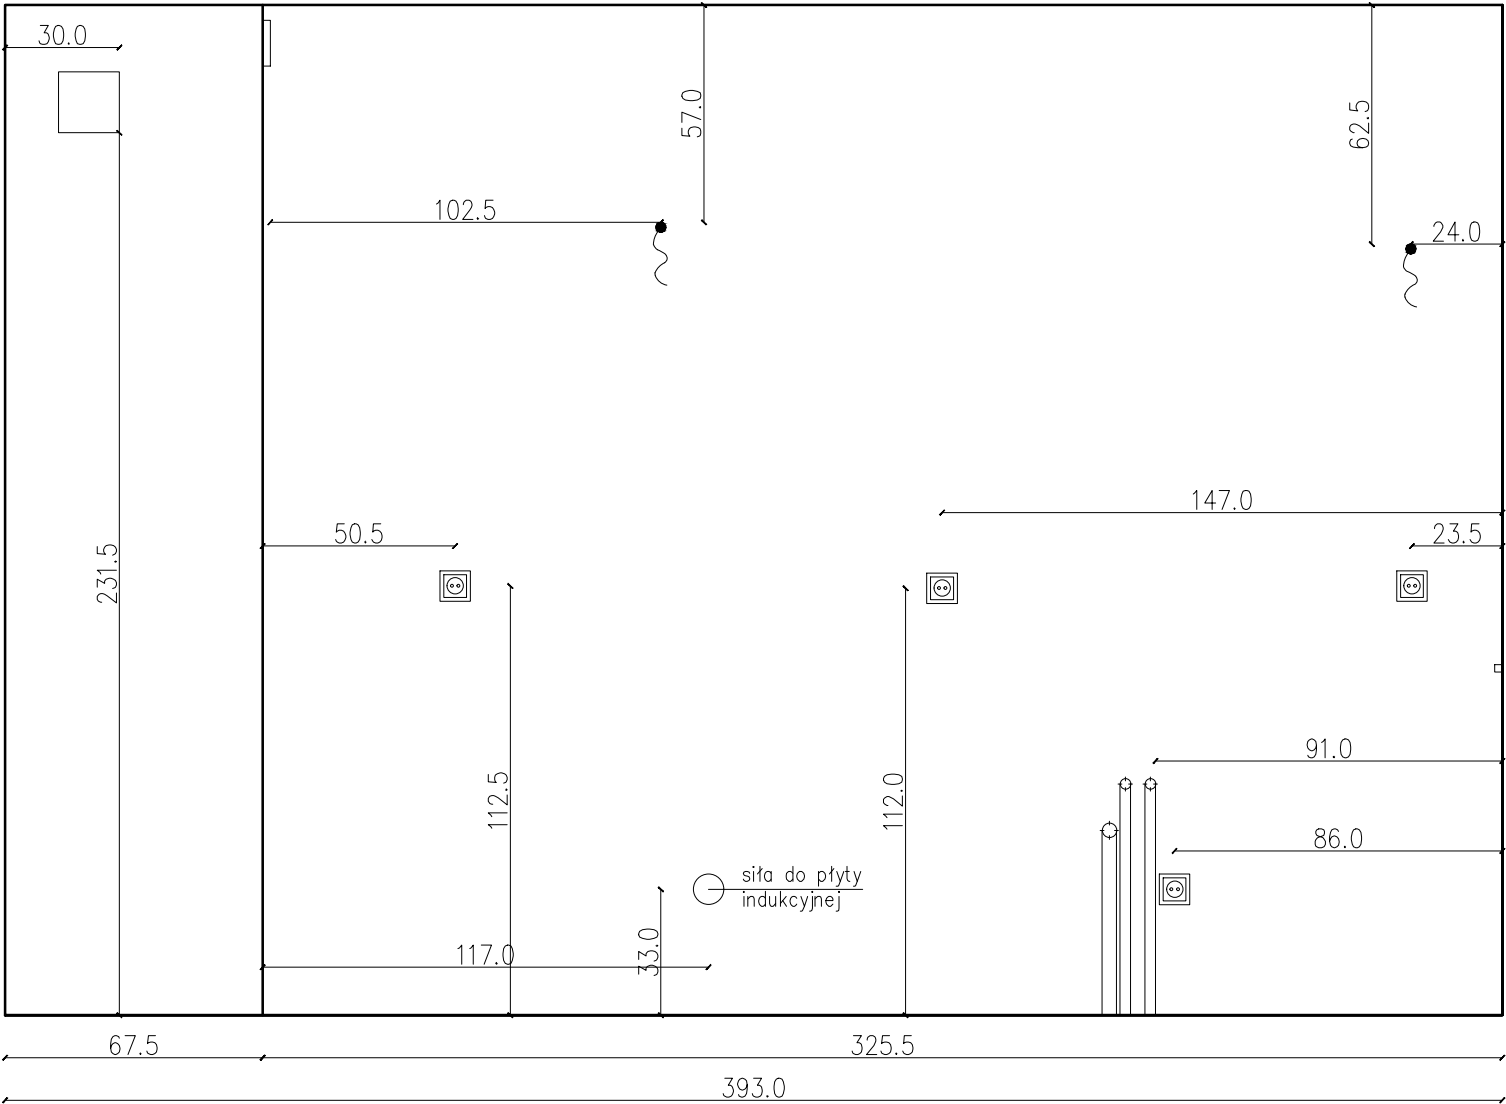

UWAGA:
1.Wszystkie wymiary należy sprawdzić na budowie i weryfikować z rysunkiem
2.Nie skalować i nie pobierać wymiarów bezpośrednio z rysunków.
3.Rysunki ze zmianami instalacyjnymi należy rozpatrywać z rysunkami poszczególnych pomieszczeń.

DEGUTIS studio architektury ul. Kaszaniowa 4a/1 Gdynia 81-515 tel.0 502 422 520 www.degutis.pl	PROJEKT MIESZKANIA POD KLUCZ EURO STYL - WARIANT PREMIUM	BRANŻA ARCH
	ADRES INWESTYCJI OSIEDLE BEAUFORTA 2 LOKAL A6.3.42. POW. 63,92m2	DATA 2024.12
NAZWA RYSUNKU INWENTARYZACJA - WIDOKI ŚCIAN		SKALA 1:20
PROJEKTANT	mgr inż. arch. KLAUDIA WARDOWSKA	NR RYS. 1A
	mgr inż. arch. MARZENA DEGUTIS	

