
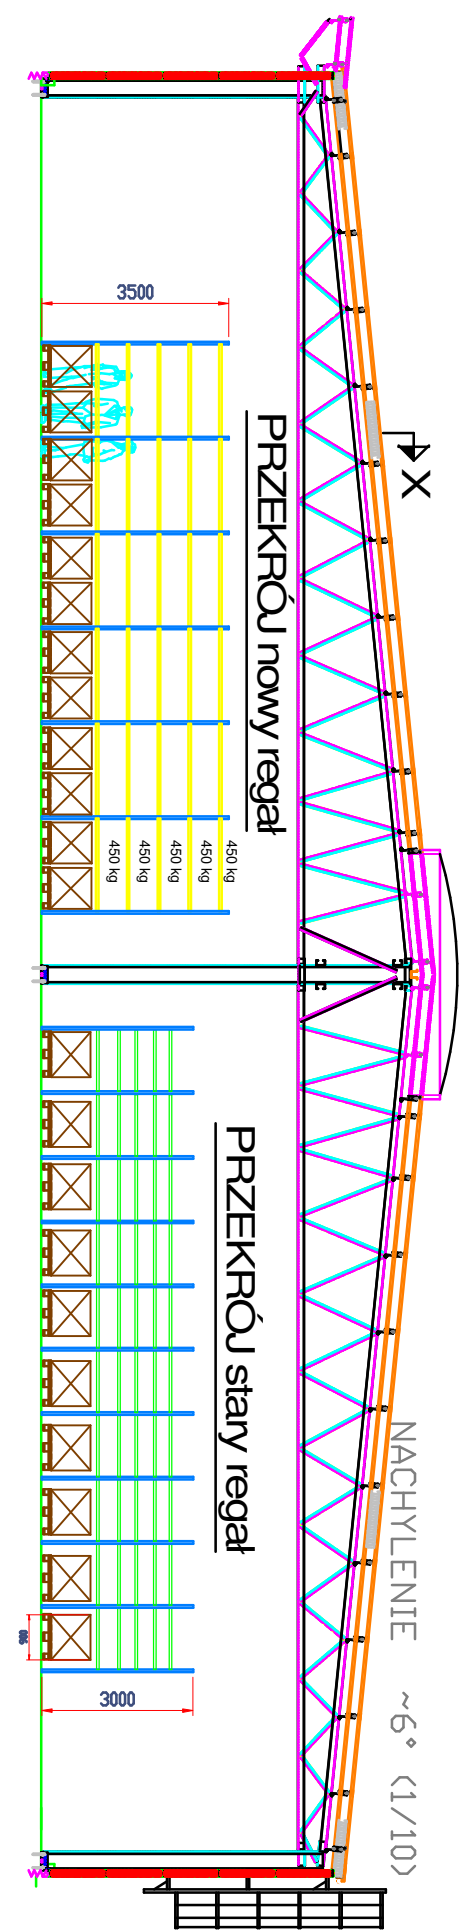


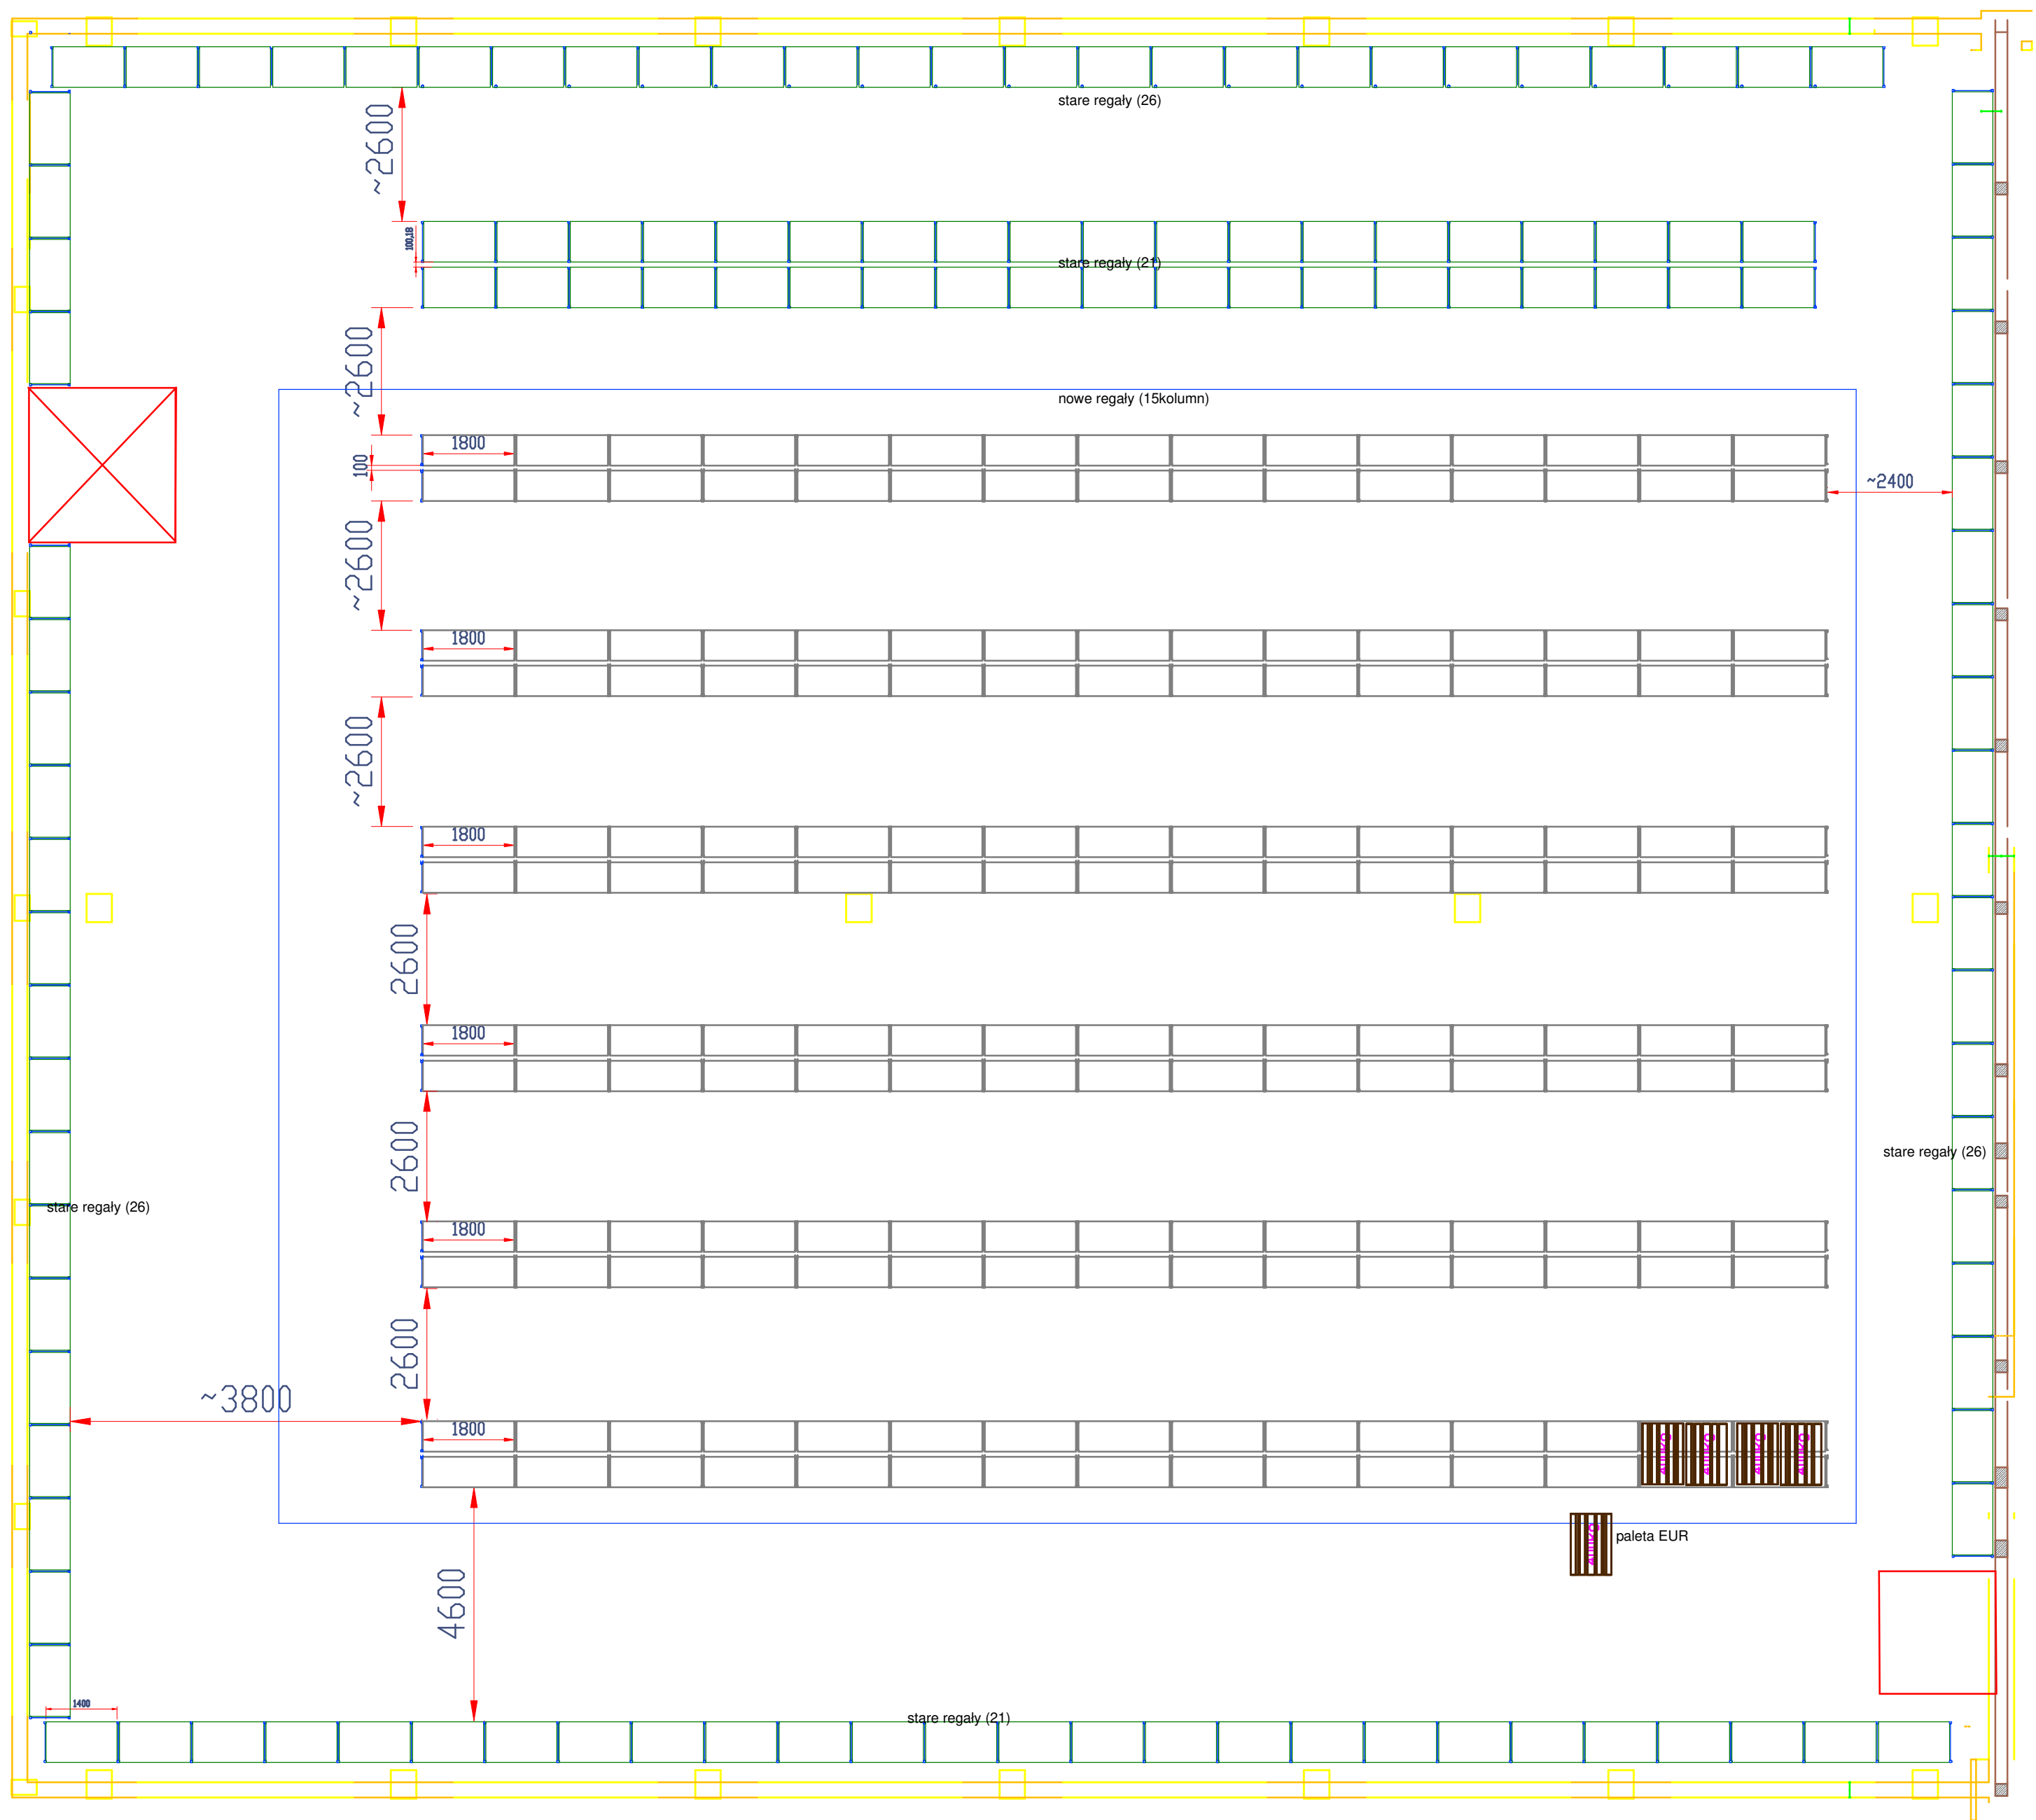

Uwagi ogólne:

1. Użytkownik zatwierdził rozstawienie konstrukcji względem dylatacji
2. Użytkownik zatwierdził obciążenia od konstrukcji i ich wpływ na posadzkę
3. Użytkownik zatwierdził aranżację konstrukcji i jej zgodność z p. poz. i BHP
4. Użytkownik zatwierdził pomiary pomieszczeń oraz wymiary konstrukcji

Uwagi dotyczące posadzki:

1. Wymagana klasa betonu posadzki - min C20/25
2. Posadzka powinna być równa. Dopuszczalne odchylenie równości, sprawdzane łata kontrolną o długości 2 metrów, nie powinno przekraczać 5 mm
3. Dopuszczalne odchylenie od poziomu nie powinno być większe niż +/- 5 mm na całej długości, sprawdzane również łata kontrolną o długości 2 metrów
4. Posadzka powinna zapewnić możliwość kotwienia ram regałów na głębokość 150 mm (o konieczności kotwienia regałów decyduje dostawca)