PŁYTA FUNDAMENTOWA
GR. 30CM SZT. 1
ZBROJENIE
skala 1:50

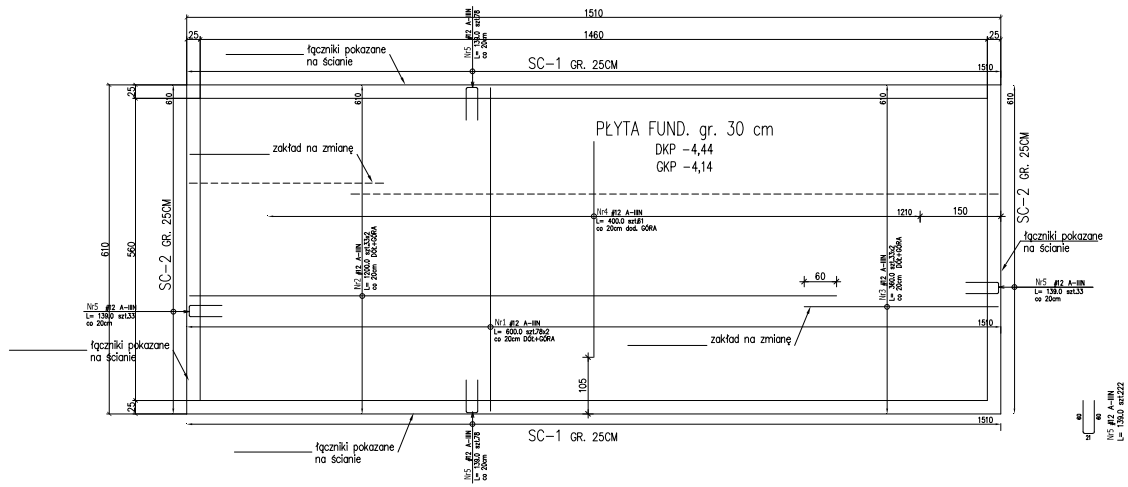

Przebicia w stropie i ścianach zbiornika należy obowiązkowo zweryfikować z najbardziej aktualnym projektem instalacji WOD-KAN!

Detal układu warstw zbrojenia i ułożenia dystansów
dystanse układać na dolnych prętach siatki dolnej

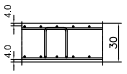

ZBROJENIE DYSTANSOWE h=30cm

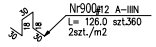

Detal wkładek dystansowych
grubość: 25cm
skala 1:50
otulina 4,0cm

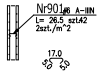

ŚCIANA ZBIORNIKA SC-1
GR. 25CM SZT. 2
ZBROJENIE
skala 1:50

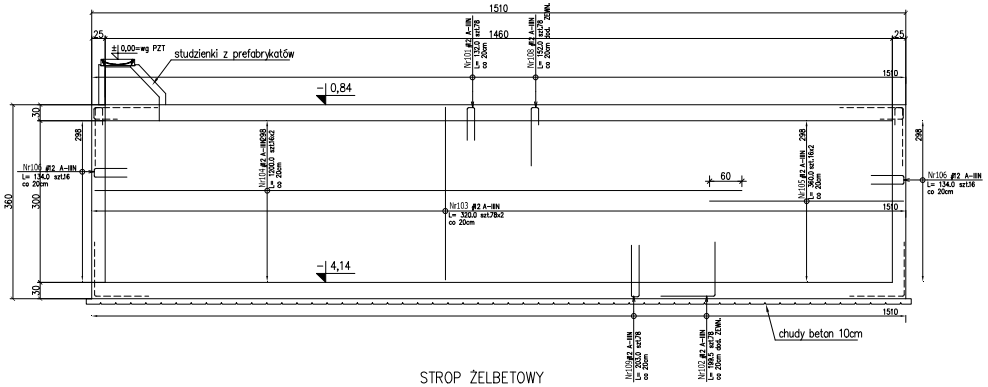

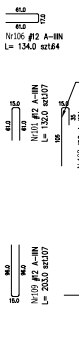

ŚCIANA ZBIORNIKA SC-2
GR. 25CM SZT. 2
ZBROJENIE
skala 1:50

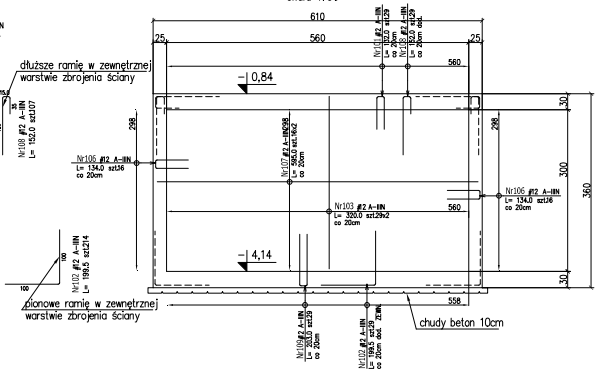

STROP ŻELBETOWY
GR. 30CM SZT. 1
ZBROJENIE
skala 1:50

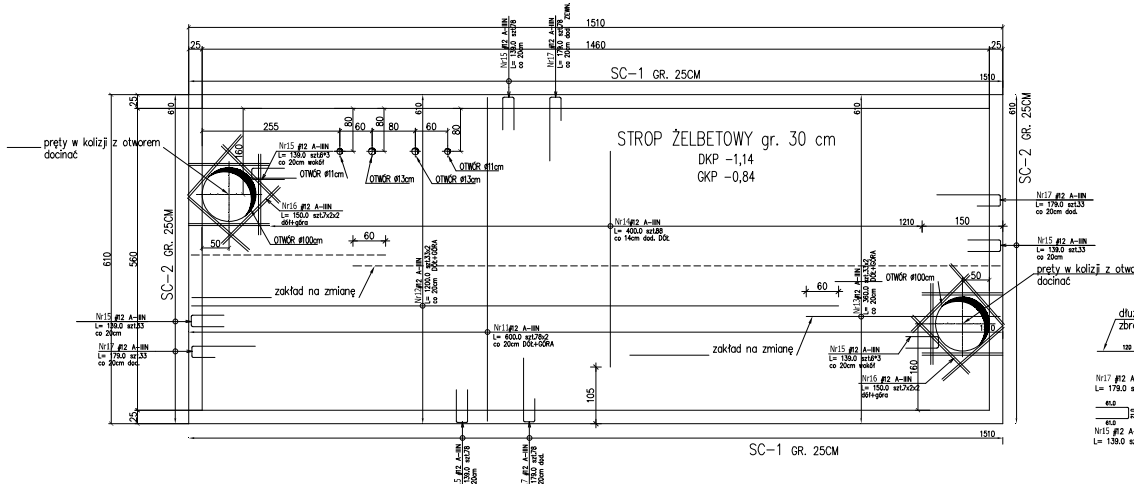

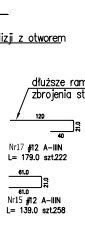

ZESTAWIENIE STALI ZBROJENIOWEJ

POZ.	NR PRĘTA	ø [mm]	DŁUGOŚĆ [m]	ILOŚĆ PRĘTÓW	ILOŚĆ x POZ.	ILOŚĆ RAZEM	DŁ. ŁĄCZNA [m] A-IIIN ø6	DŁ. ŁĄCZNA [m] A-IIIN ø12
Poz. DYST – – 1								
DYST	900	12	1.260	360	1	360		453.60
	901	6	0.265	42	1	42	11.13	
Poz. F-1 – – 1 szt.								
F-1	1	12	6.000	156	1	156		936.00
	2	12	12.000	66	1	66		792.00
	3	12	3.600	66	1	66		237.60
	4	12	4.000	61	1	61		244.00
	5	12	1.390	222	1	222		308.58
Poz. P-1 – – 1 szt.								
P-1	11	12	6.000	156	1	156		936.00
	12	12	12.000	66	1	66		792.00
	13	12	3.600	66	1	66		237.60
	14	12	4.000	88	1	88		352.00
	15	12	1.390	258	1	258		358.62
	16	12	1.500	56	1	56		84.00
	17	12	1.790	222	1	222		397.38
Poz. SC – – 2 szt.								
SC	101	12	1.320	107	2	214		282.48
	102	12	1.995	107	2	214		426.93
	103	12	3.200	214	2	428		1369.60
	104	12	12.000	32	2	64		768.00
	105	12	3.600	32	2	64		230.40
	106	12	1.340	64	2	128		171.52
	107	12	5.950	32	2	64		380.80
	108	12	1.520	107	2	214		325.28
	109	12	2.030	107	2	214		434.42
DŁUGOŚĆ RAZEM [m]							11.13	10518.81
MASA JEDNOSTKOWA [kg/m]							0.222	0.888
MASA [kg]							2.47	9340.70
MASA CAŁKOWITA [kg]								9343.17

1) Opis kształtu pręta: PN-EN ISO 3766 metoda A (zgiarzytowo)
2) Opis długości haka: gięarzytowy
3) Długość pręta L: rzeczywista

OTULINA I KLASA BETONU:

PŁYTA	ŚCIANY
Beton: C30/37	Beton: C30/37
Otulina: 4,0cm	Otulina: 4,0cm

BETON:	STAL ZBROJENIOWA:
C30/37	A-IIIN(B500SP)

INFORMACJE OGÓLNE:
1. Poziom ±0,00=NN n.p.m.
2. Pod fundamentami wykonać warstwę z betonu podkładowego klasy min. C8/10 o gr. 10cm
3. Wymiary na rysunku podano w centymetrach [cm], poziomy w metrach [m]
4. Zastosowane materiały i technologia robót powinny być zgodne ze specyfikacjami, odpowiednimi normami i obowiązującymi przepisami (AT, ETA, oznaczenie CE, instrukcje ITB, SWORB)
5. Należy kierować się tylko wymiarami podanymi na rysunku, dopuszcza się możliwości domierzenia ew. brakujących wymiarów w programie CAD.

Nr rewizji	Data	Przez	Opis zmiany

INTER STEEL
INTERSTEEL PROJEKT SP. Z O. O.
ul. Emilsa 7/4; 30-001 Kraków
NIP: 676-252-49-19 REGON: 367270961
Tel: 12 353 81 81; www.interisteel.com.pl

INWESTOR: PROMEROL

OBIEKT: ZBIORNIK PPOŻ.

FAZA PROJEKTU: PROJEKT WYKONAWCZY

BRANŻA: KONSTRUKCJA

NAZWA RYSUNKU: ZBIORNIK PPOŻ. 200M3

DATA:	SKALA:	RYS. NR:
16.10.2023	1:50	PW-Z-01.00

AUTOR PROJEKTU: INŻ. KRZYSZTOF WÓJCIK UPR. NR MAP/0191/PWOK/05