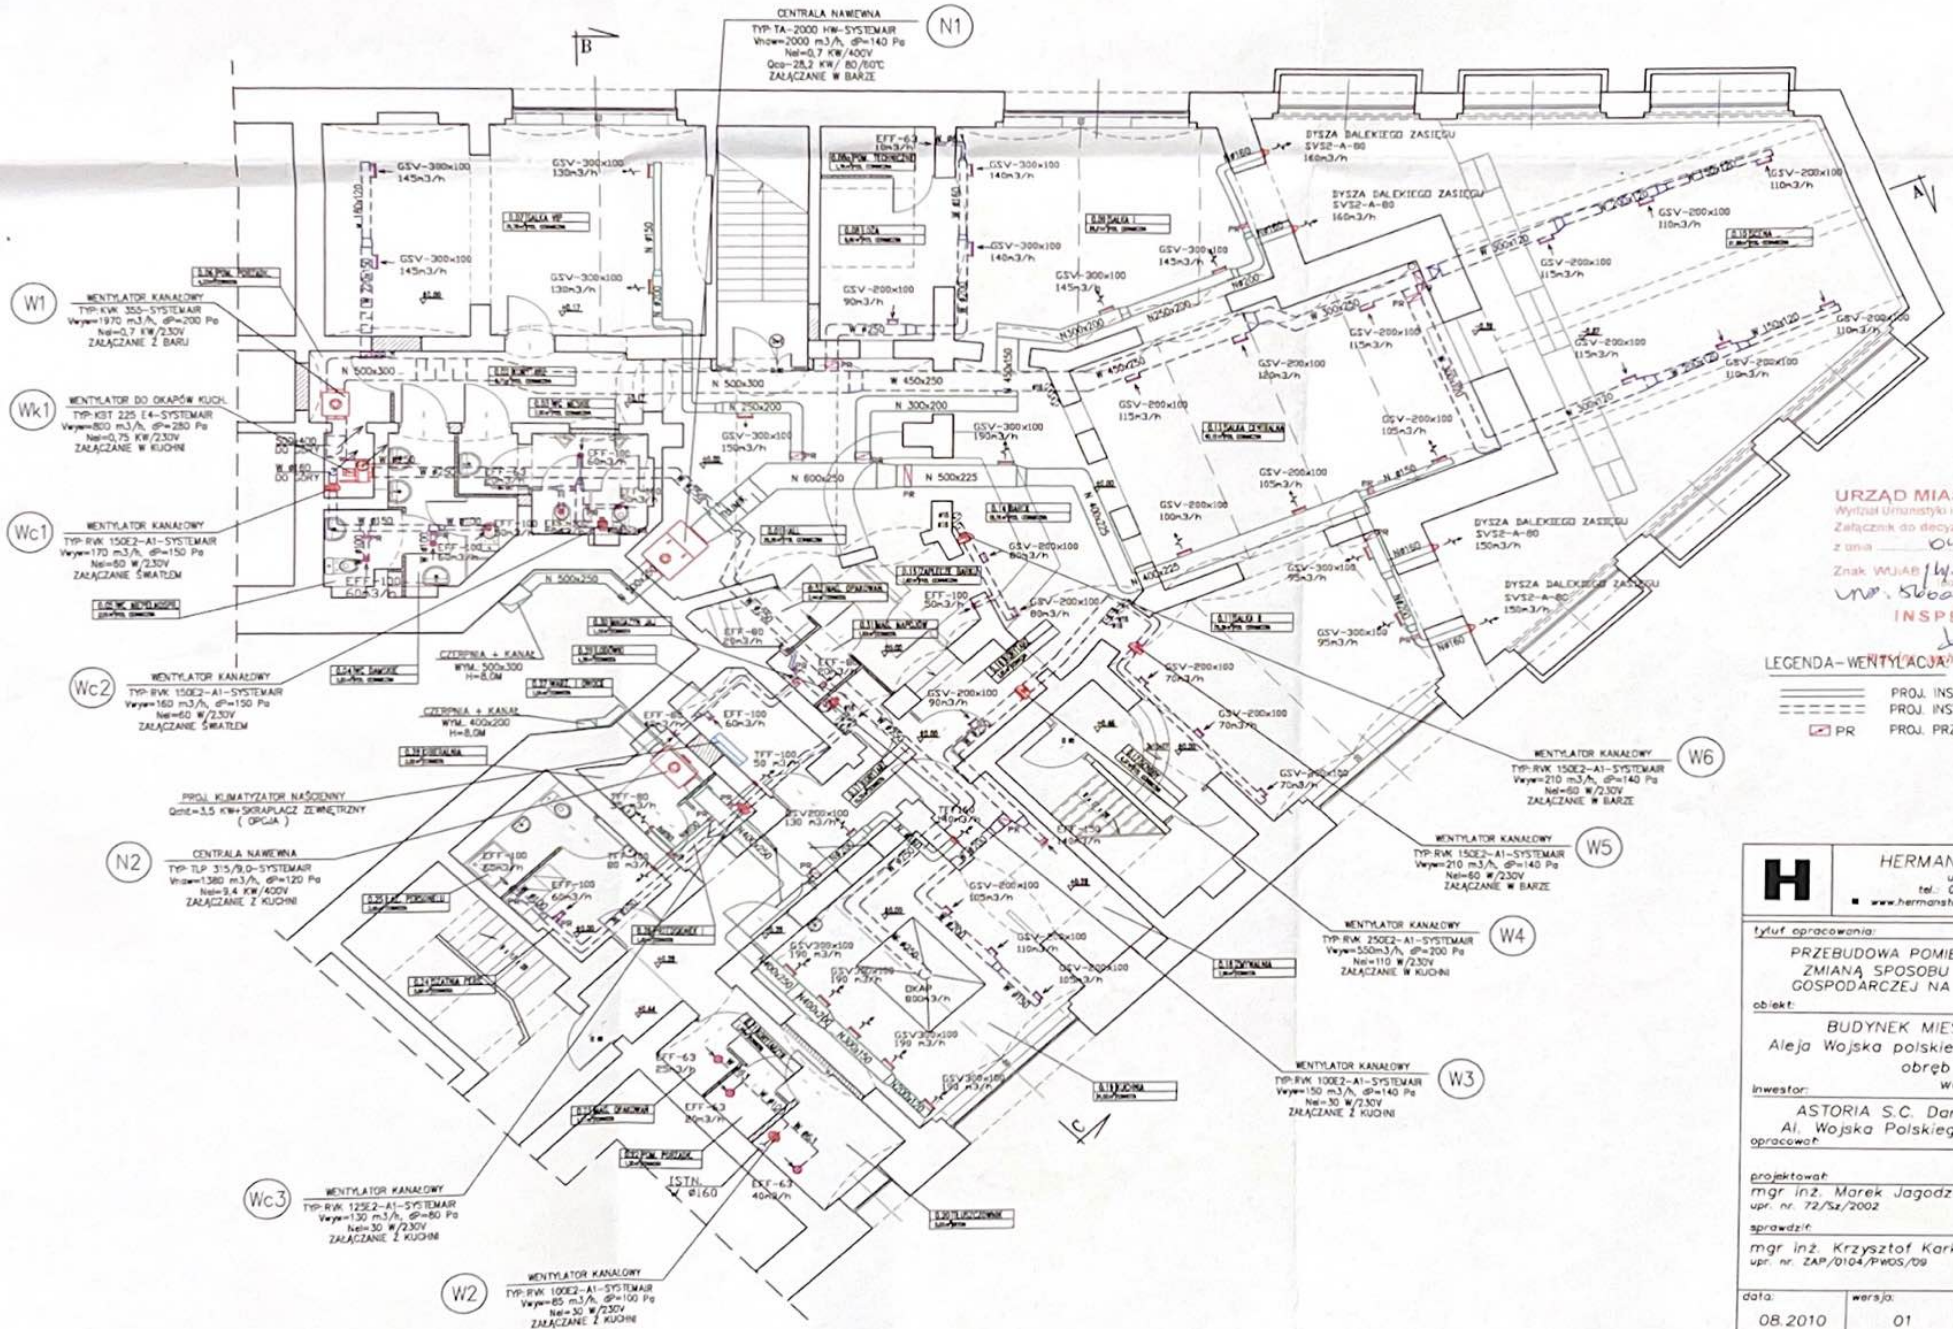

HERMAN – Studio Projektowe
ul. Zielonogórska 35, 71-084 Szczecin
tel.: 0 606 822 890, fax.: 091 885 82 59
www.hermanstudio.pl hermanstudio.pl

tytuł opracowania:
PRZEBUDOWA POMIESZCZEŃ PIWNICZNYCH ZE ZMIANĄ SPOSOBU UŻYTKOWANIA Z FUNKCJI GOSPODARCZEJ NA LOKAL GASTRONOMICZNY

obiekt:
BUDYNEK MIESZKALNO – USŁUGOWY
Aleja Wojska polskiego 29, dz. nr 82, 2/2, obręb Śródmieście, Szczecin, woj. zachodniopomorskie

inwestor:
ASTORIA S.C. Dariusz Urbaniak i spółka
Al. Wojska Polskiego 8, 70-470 Szczecin

opracował: podpisy:

projektował:
mgr inż. Marek Jagodziński
upr. nr. 72/Sz/2002

sprawdził:
mgr inż. Krzysztof Karkoszka
upr. nr. ZAP/0104/PWOS/09

data:	wersja:	faza proj.:	skala:
08.2010	01	PB	1:100

tytuł rysunku:
WENTYLACJA MECHANICZNA
RZUT PIWNICY

Nr rys.
PB .W/01