




2 Elewacja północna
1 : 100

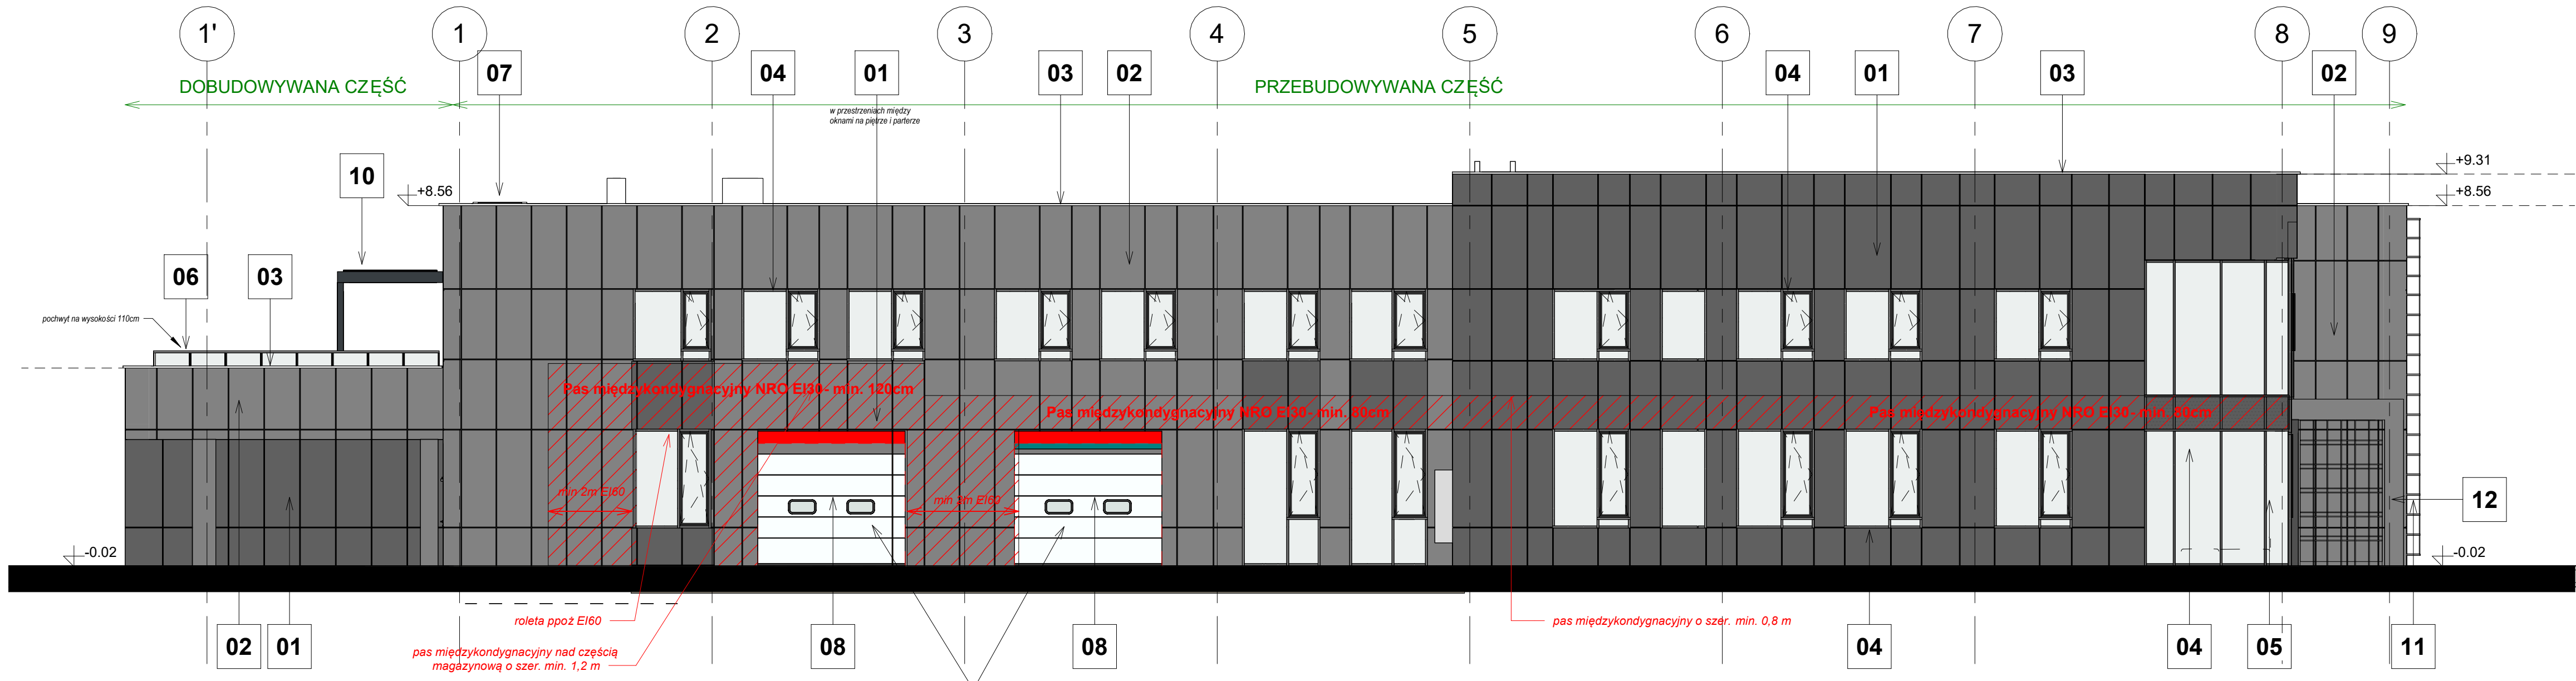

1 Elewacja wschodnia
1 : 100



4 Elewacja zachodnia
1 : 100



3 Elewacja południowa
1 : 100

- UWAGA!
Nad oknami zaprojektowano ukrytą w elewacji żaluzję zewnętrzną.
- 01 - Alucobond (kolor nr 505 Dark Grey Metallic)
 - 02 - Alucobond (kolor nr 501 Smoke Silver Metallic)
 - 03 - obróbka blacharska RAL 7016
 - 04 - stolarka okienna aluminiowa antracytowa (np. RAL 7016)
 - 05 - szkło emalit RAL 7016
 - 06 - balustrada szklana lub z blachy perforowanej (ral 7016)
 - 07 - wyłaz dachowy
 - 08 - bramy kolor np.: zew. RAL 7016, wew. RAL 9002
 - 09 - stolarka drzwiowa aluminiowa antracytowa (np. RAL 7016), szklenie bezbarwne
 - 10 - projektowana wolnostojąca pergola tarasowa z aluminium w kolorze stolarki okiennej
 - 11 - aluminiowy stelaż na roślinność
 - 12 - zadaszenie nad głównym wejściem o konstrukcji aluminiowej z płyt aluminiowych Alucobond

- Wszystkie prace budowlane należy wykonać zgodnie z Warunkami technicznymi wykonania i odbioru robót budowlano-montażowych, Zasadami sztuki budowlanej i przepisami BHP przez odpowiednio kwalifikowanych pracowników, pod stałym nadzorem technicznym.
- Podany posadzkę należy zweryfikować i precyzyjnie wyliczyć geodezyjnie na etapie wykonawczym, odczyty od projektu należy korektować z projektem.
- Wszystkie elementy stolarki okiennej i drzwiowej, łazid, okładzin elewacyjnych/balustrad należy zamontować w oparciu o wytyczne gabarytów obiektu.
- Materiały budowlane oraz elementy prefabrykowane winny odpowiadać atestem technicznym oraz udzieleniem Norm Polskich.
- Wszelkie wątpliwości powstałe podczas zapoznawania się z dokumentacją, jak i w czasie realizacji należy wyjaśniać z autorem projektu.
- Powyższy projekt należy rozpatrywać równocześnie z opracowaniami branżowymi.
- Jakikolwiek zmiany w projekcie dozwolone są jedynie za zgodą autorów.
- Wszystkie zastosowane materiały montować zgodnie z zaleceniami wytwórcy/producenta.
- W ścianach atakowanych wykonąć przewidywane w projekcie wykorzystanie.
- Całkowity dobór kolorystyki materiałów elewacyjnych i elementów wykończenia wewnętrznego musi uzyskać akceptację Głównego Projektanta.
- Wymiar otworów okiennych oraz wysokości parapetów zostały podane w Świadczeniach wycen.
- Wymiar otworów drzwiowych i bram podane zostały w świetle wymagane/garancja.
- Wielkość otworu montażowego wliczanie dopasować do wymogów/producenta stolarki.
- Odegnąć od istniejącej zabudowy należy zweryfikować przed rozpoczęciem prac.
- Projektowane tynki oświetlone należy dopasować do istniejących i powierzonej części zakres z Inwestorem.
- Kolory z istniejącymi ścianami należy usunąć w porozumieniu z Inwestorem.
- Wymiar podane na rysunku w świetle surowych ścian.
- Wszystkie zastosowane materiały montować zgodnie z systemem, zaleceniami/wyłącznymi producenta z uwzględnieniem rozwiązań detali, których nie obejmują/wyłącznymi.
- Rozpatrywać łącznie z odpowiednimi rysunkami architektonicznymi/konstrukcyjnymi i branżowymi oraz opisem technicznym.
- Wszystkie wymiary należy sprawdzić na budowie.
- Powierzchnie pomieszczeń wyliczone na podstawie normy PN-ISO 9836:1997.

GENERALNY PROJEKTANT PROJEKTU WYKONAWCZEGO:	MADE Projekt sp. z o.o. ul. M. Dobrzyckiego 16, 61-692 Poznań	MADE P R O J E K T
INWESTOR:	PERSCHMANN PROPERTY MANAGEMENT sp. z o.o. ul. Ustrzycka 1, 61-324 Poznań	
STADIUM:	PROJEKT BUDOWLANY	
INWESTYCJA:	PRZEBUDOWA I ROZBUDOWA BUDYNKU BIUROWEGO Z CZĘŚCIĄ MAGAZYNOWĄ, ZE ZBIÓRNIKIEM RETENCYJNYM ORAZ TOWARZYSZĄCĄ INFRASTRUKTURĄ TECHNICZNĄ ORAZ ROZBUDOWA DOMU JEDNORODZINNEGO ZLOKALIZOWANEGO NA DZIAŁCE NR EWID. 101 GMINA POZNAŃ, OBRĘB ŚPIAWIE, DZ. EWID. NR 101/1, 102	
BRANŻA:	ARCHITEKTURA	
PROJEKTANT: MGR INŻ. ARCH. KRZYSZTOF BOKUN	NR UPR: WP-01A/OKK/UPB/44/2011 OPRAWIENIE ARCHITEKTURALNE I SPECJALNEGO ARCHITEKTURALNEGO DO PROJEKTOWANIA BUDOWLANEGO	PODPIS:
SPRAWDZAJĄCY: MGR INŻ. ARCH. ARTUR SZYSZKA	NR UPR: 14/19PKK/2021 OPRAWIENIE ARCHITEKTURALNE I SPECJALNEGO ARCHITEKTURALNEGO DO PROJEKTOWANIA BUDOWLANEGO	PODPIS:
ASYSTENT PROJEKTANTA: MGR INŻ. ARCH. BARBARA BĄCZKIEWICZ		PODPIS:
TYTUŁ RYSUNKU: ELEWACJE	SKALA: 1:100	
DATA: 20.03.2025	NR RYSUNKU: 24510_PB_A_XX_300_V00	
Niniejsze opracowanie stanowi własność firmy MADE PROJEKT SP. Z O.O. I JAKO DZIEŁO AUTORSKIE PODLEGA OCHRONIE ZGODNIE Z USTAWĄ Z DNIA 04.02.1994 O PRAWIE AUTORSKIM I PRAWACH POŚREDNICZYCH		