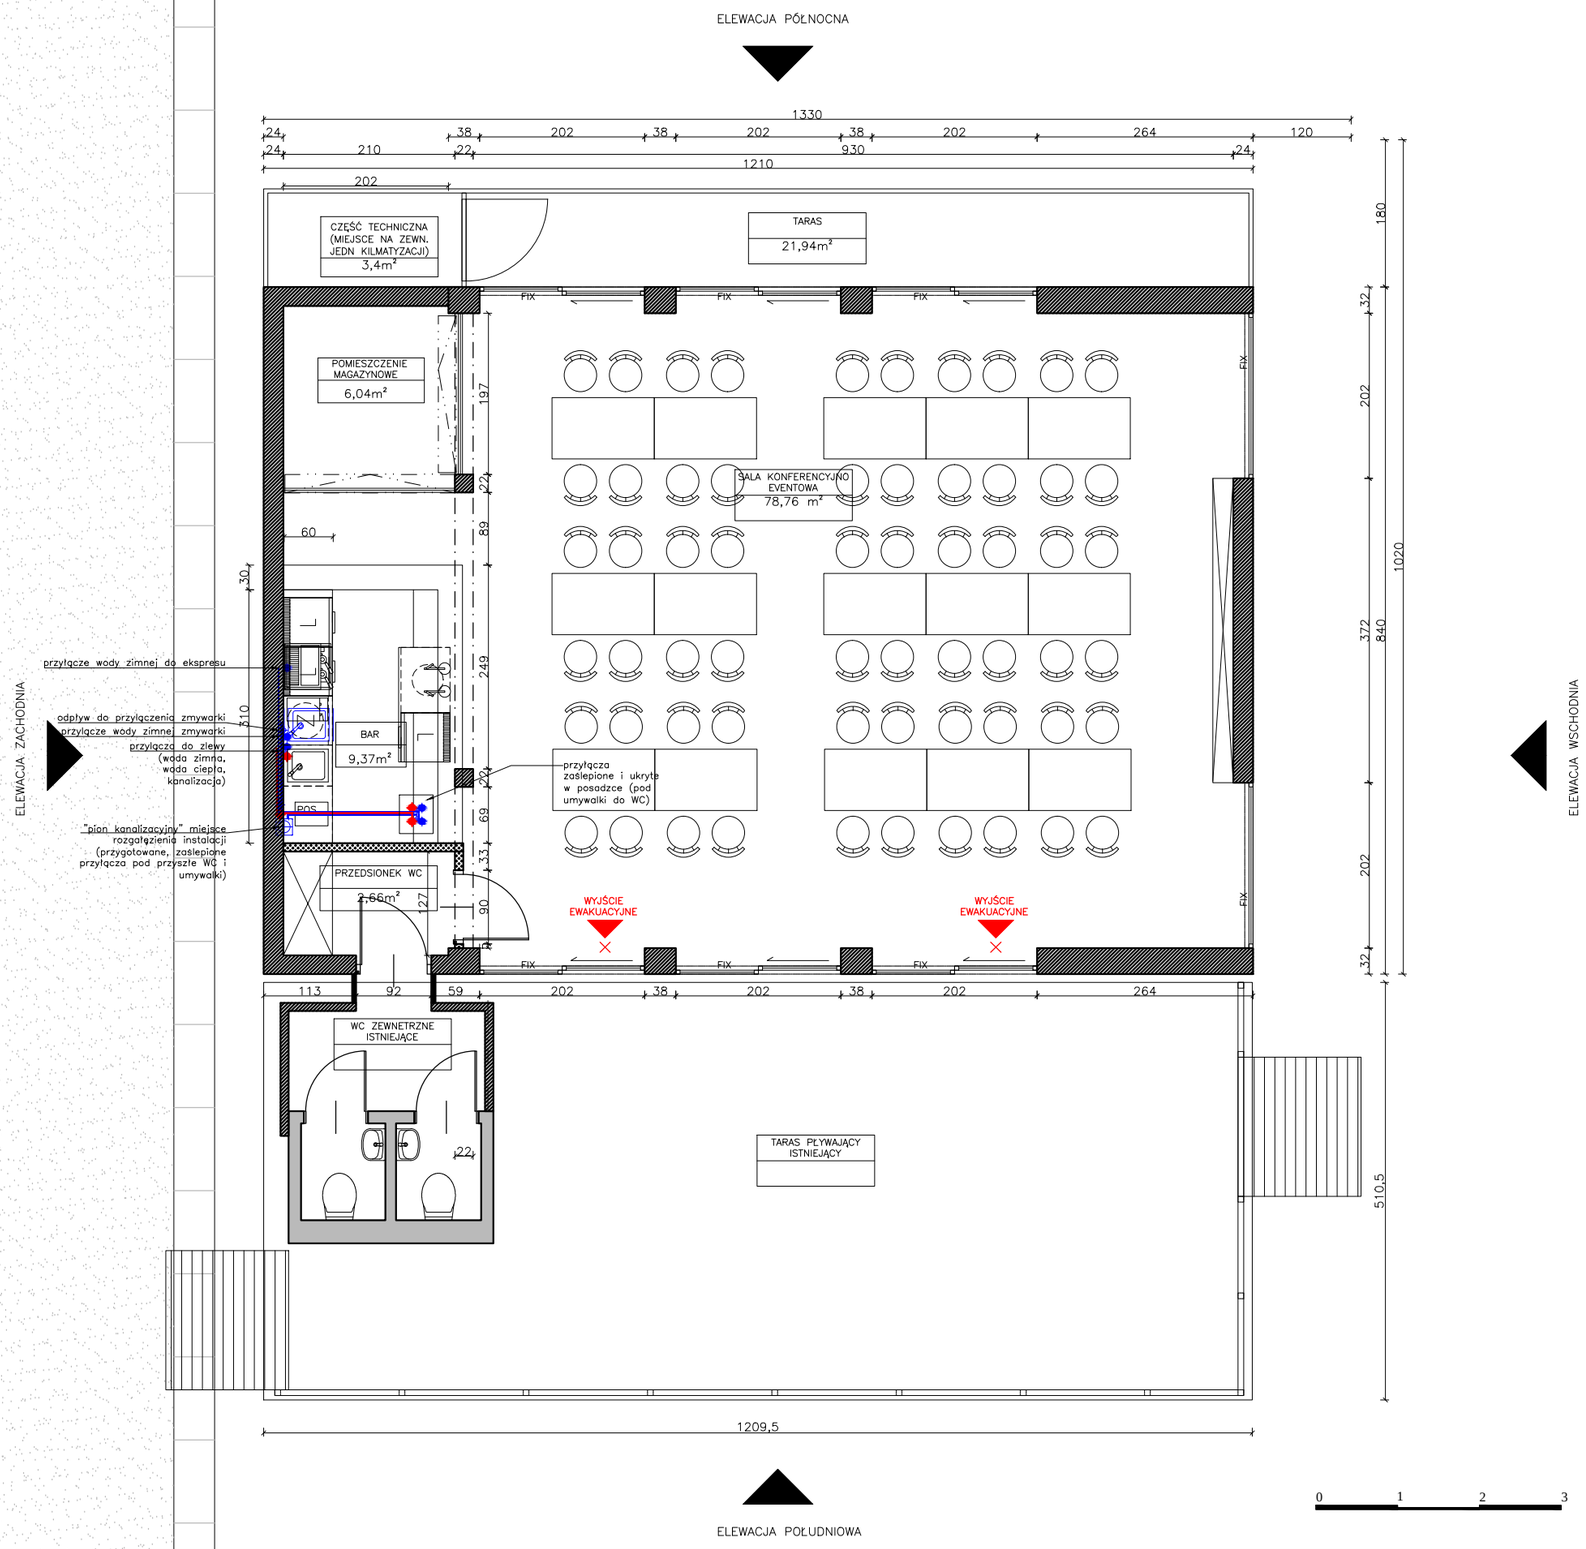

Wykonawca przed przystąpieniem do prac powinien zapoznać się z pełną dokumentacją projektową.
Wszystkie wymiary podawane są w centymetrach.
Nie wolno brać żadnego wymiaru mierząc bezpośrednio z rysunku. Przed przystąpienim do prac należy sprawdzić wszystkie wymiary w naturze. W wypadku jakiejkolwiek rozbieżności należy zwrócić się do Projektanta.
Wszelkie prace powinny być prowadzone w oparciu o wielobranżowy projekt i na bieżąco weryfikowane, nadrzędnym projektem jest aranżacja wnętrz, wszelkie różnice między banżami powinny być konsultowane z projektantem
Przed zamówieniem elementów stolarki, ślusarki czy elementów szklanych należy najpierw potwierdzić wszystkie wymiary na inwestycji.
Wszelkie zmiany w projekcie muszą być skonsultowane z projektantem, a następnie zaakceptowane przez inwestora

W sprawach nieokreślonych dokumentacją obowiązują:
- Prawo Budowlane
- Warunki techniczne, jakim powinny odpowiadać budynki i ich usytuowanie (Dz. U. poz. 1422 z 2015 r.)
- Rozporządzenie w sprawie szczegółowego zakresu i formy dokumentacji projektowej, specyfikacji technicznych wykonania i odbioru robót budowlanych oraz programu funkcjonalno - użytkowego - (Dz. U. z 2013 r., poz. 1129)
- świadectwa dopuszczenia, atesty Instytutu Techniki Budowlanej, instrukcje, wytyczne i warunki techniczne producentów i dostawców materiałów budowlano-instalacyjnych,
- przepisy techniczne instytucji kontrolujących jakość materiałów i wykonywanych robót.

Projekt chroniony prawem autorskim

Projektant:
arch. wnętrz Urszula Zielińska
tel:691 343 474
email: ula@projekt2kwadrat.pl
arch. wnętrz Joanna Najgebauer
tel.793 949 557
email: joanna@projekt2kwadrat.pl
Biuro Projektowe: Projekt2Kwadrat

Inwestor: MIEJSCE
Inwestycja: Projekt Sali konferencyjno-eventowej w porcie czerniakowskim
Skala i format papieru: 1:75 / A3

Data: 24.06.2024r.
Branża: INSTALACJE
Tytuł rysunku: WOD-KAN