


ELEWACJA FRONTOWA

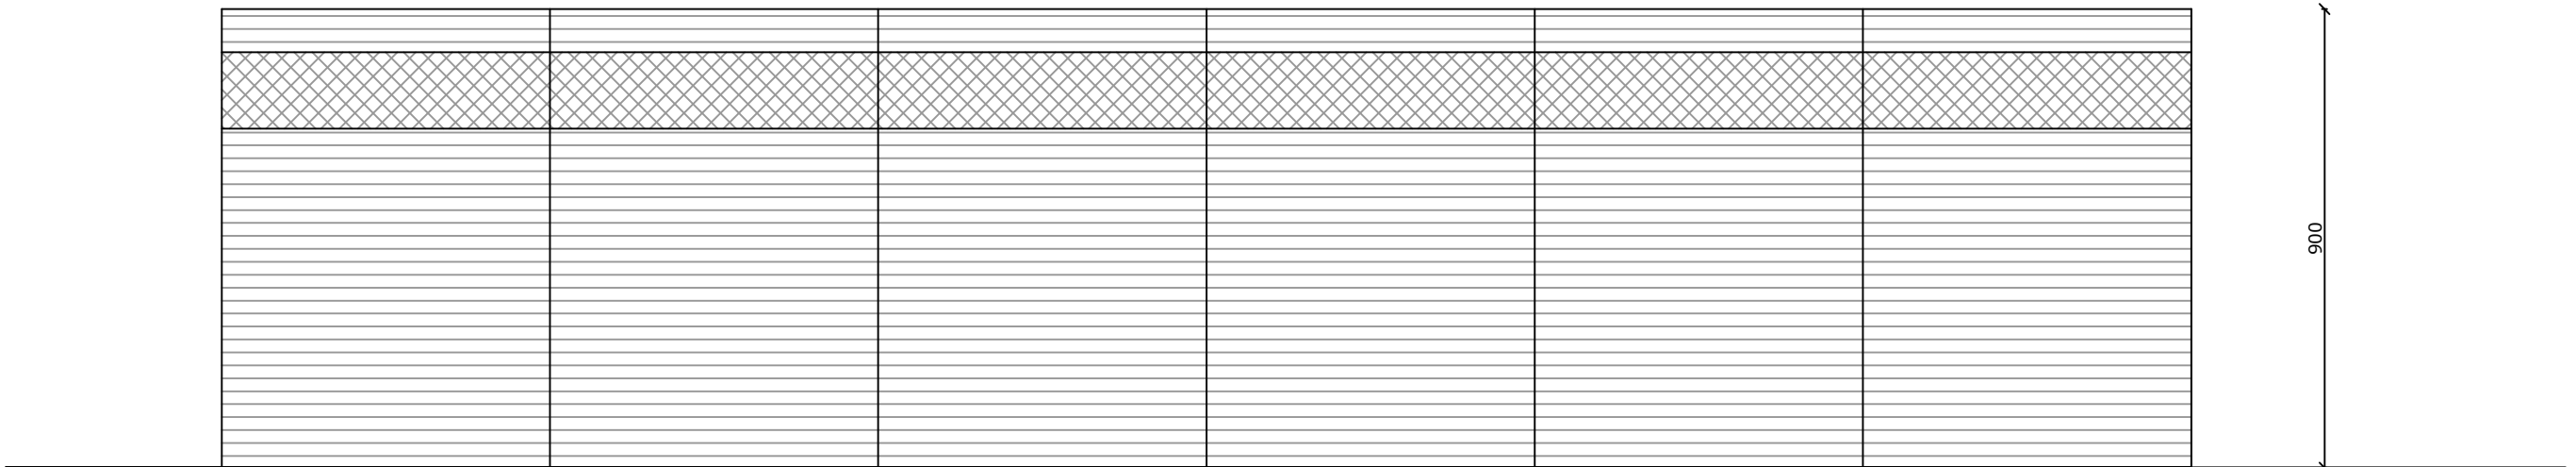

ELEWACJA TYLNA



ELEWACJA BOCZNA NR 1 I 2

USŁUGI PROJEKTOWE KIEROWNIK BUDOWY DARIUSZ LEBEK			
Nazwa obiektu:			
Inwestor:			Data:
Strona:			
Typ dokumentu :		Skala	1:100
PrnB			
Data:		Nr.2	
arch.			
Nazwa rysunku :		ELEWACJE	
Imię i nazwisko:		Podpis	
mgr inż. Dariusz Lebek mgr inż. arch. Mieczysław Krawczyk mgr inż. Wojciech Korwiniak			