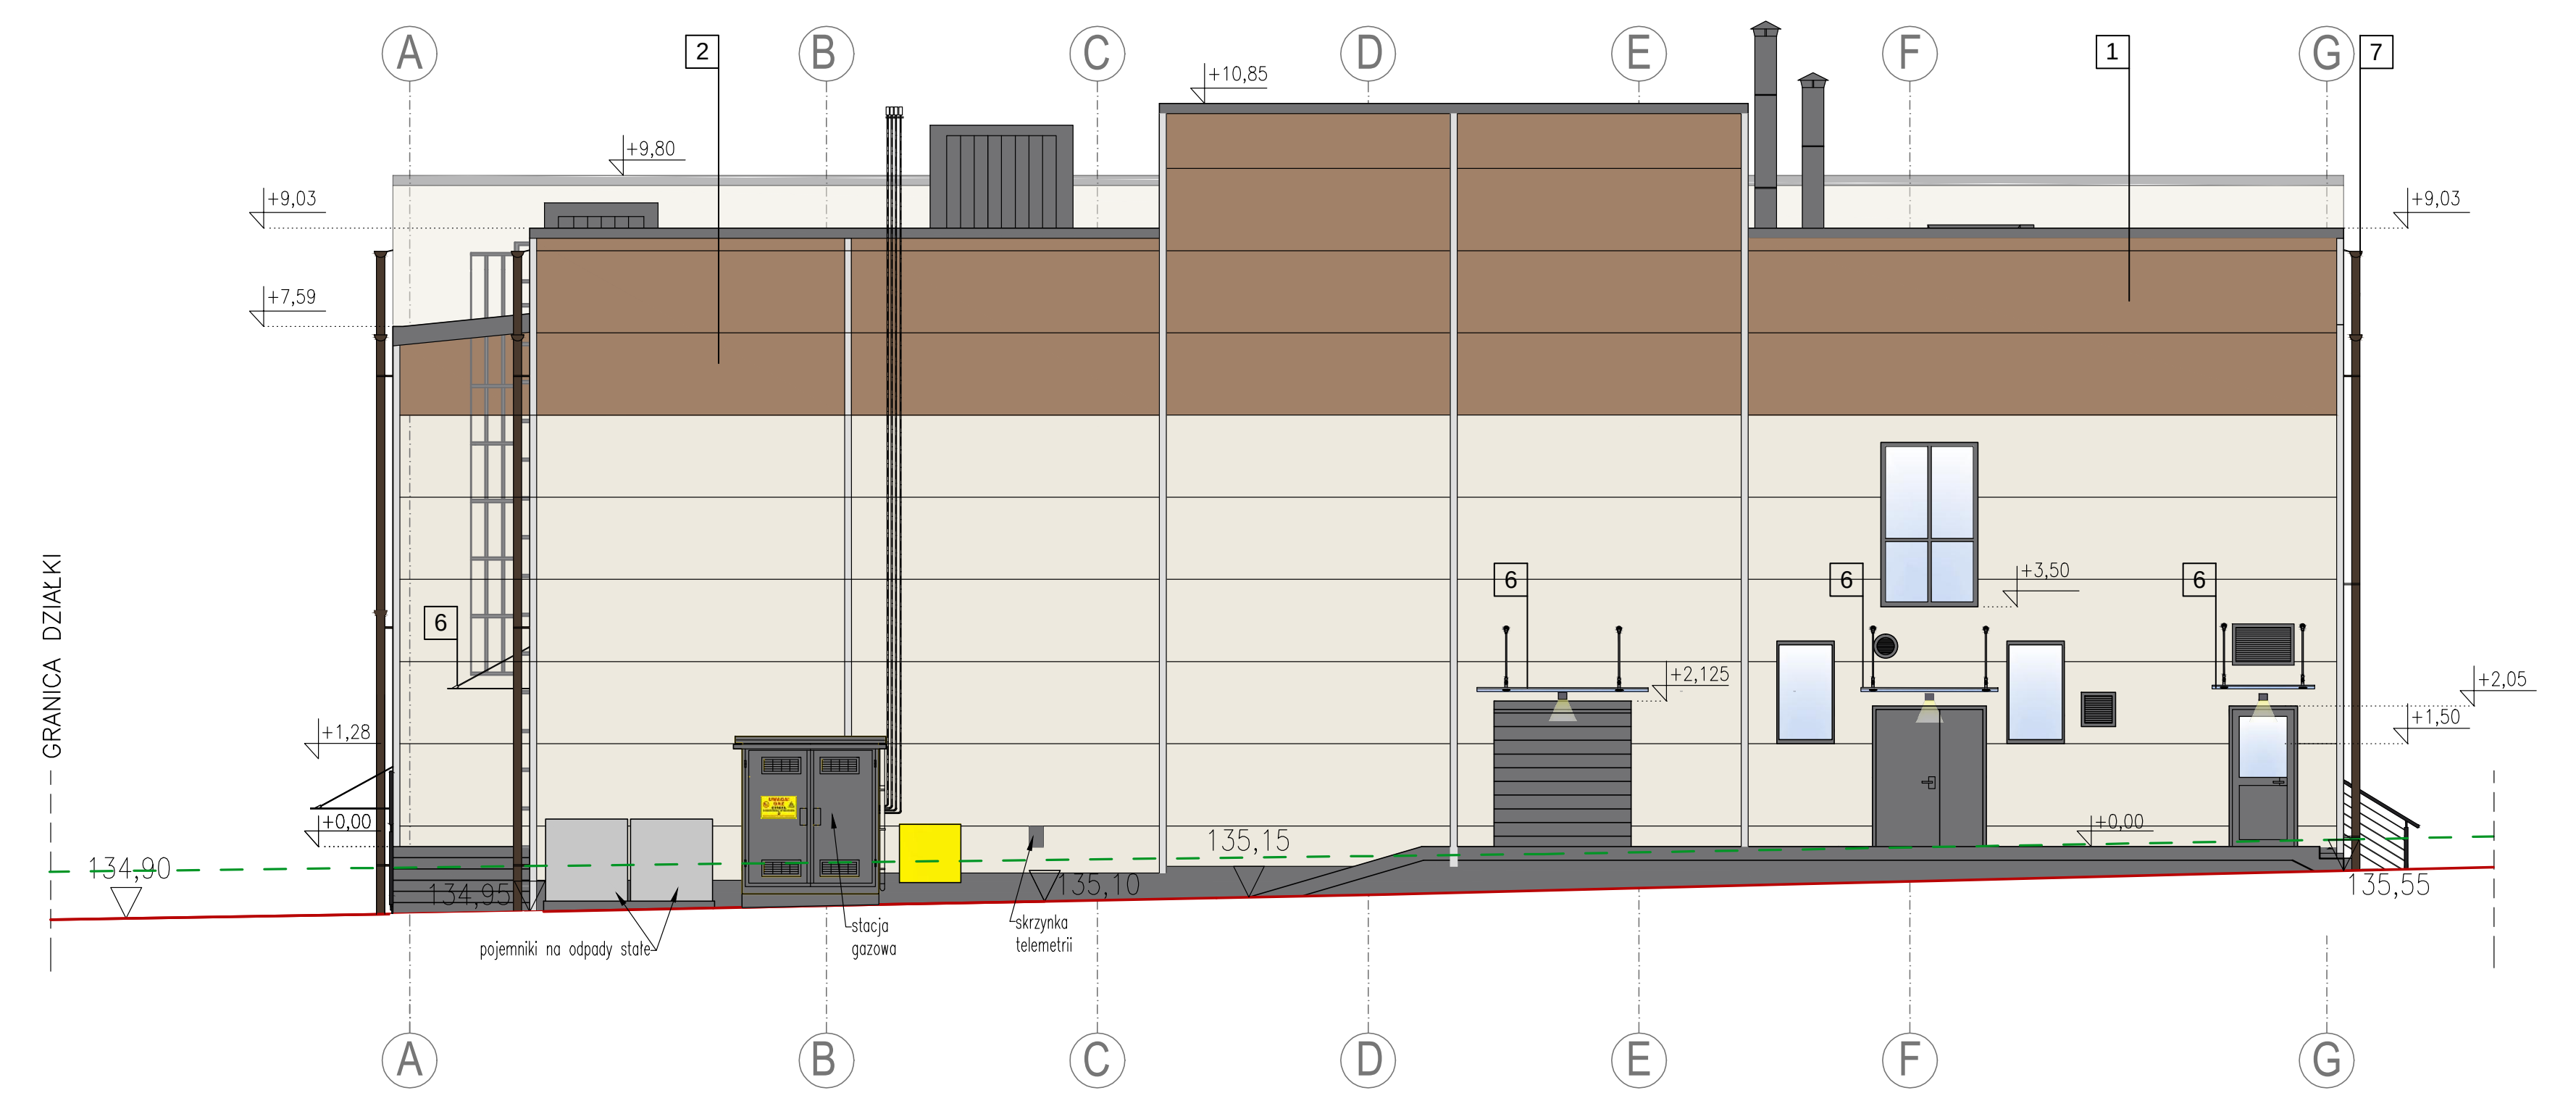

1. PŁYTA WARSTWOWA– GR. 15 CM. Z WKŁADEM Z WEŁNY MINERALNEJ (ZAMEK UKRYTY) W UKŁADZIE POZIOMYM, KOLOR RAL 1013
2. PŁYTA WARSTWOWA– GR. 15 CM. Z WKŁADEM Z WEŁNY MINERALNEJ (ZAMEK UKRYTY) W UKŁADZIE POZIOMYM, KOLOR RAL 8025
3. PŁYTY WŁÓKNOCEMENTOWE KOLOR ZBLIŻONY DO RAL 1013
4. PŁYTY WŁÓKNOCEMENTOWE KOLOR ZBLIŻONY DO RAL 1019
5. PŁYTY WŁÓKNOCEMENTOWE ŻŁOBIONE KOLOR ZBLIŻONY DO RAL 1019
6. DASZEK SZKLANY NA KONSTRUKCJI ZE STALI NIERDZEWNEJ KWASOODPORNEJ– SYSTEMOWY
7. RYNNY I RURY SPUSTOWE POWLEKANE W KOLORZE RAL 8017

TEREN PROJEKTOWANY

TEREN ISTNIEJĄCY

PROFIL
ROK ZAŁOŻENIA1987

BIURO PROJEKTÓW BUDOWNICTWA OGÓLNEGO I PRZEMYSŁOWEGO „PROFIL" Sp.z.o.o.

15- 879 Białystok, ul. Stołeczna 15
tel./ Fax: (0-85) 744 17 26, tel. (0-85) 742 69 43, e-mail: profil@zetobi.com.pl
konto:Bank Spółdzielczy O/Białystok 17 8060 0004 0002 5696 2000 0020

Rysunek:	**ELEWACJA POŁUDNIOWO-ZACHODNIA**			
Obiekt:	BUDYNEK PIEKARNI WRAZ Z ZAGOSPODAROWANIEM TERENU: MURAMI OPOROWYMI, UKŁADEM DROGOWYM WRAZ Z SZESNASTOMA MIEJSCAMI PARKINGOWYMI ORAZ Z NIEZBĘDNĄ INFRASTRUKTURĄ TECHNICZNĄ: DOZIEMNĄ INSTALACJĄ KANALIZACJI DESZCZOWEJ WRAZ ZE SZCZELNYM ZBIORNIKIEM PODZIEMNYM ORAZ OŚWIETLENIEM TERENU.	Stadium:	PROJEKT WYKONAWCZY	
Lokalizacja:	ul. Lawendowa, Białystok	Branża:	ARCHITEKTURA	
Nr. ewid. gruntu:	DZIAŁKA NR 174/2, OBRĘB 06 - Starosielce Płd.	Skala:	Data:	Nr rysunku:
Inwestor:	Adam Ołów ul. Północna 20a 16-400 Suwałki	1:100	05.09.2020	11
Projektant:	mgr inż. arch. Wojciech Lizurej BŁ-73/87	Podpis:		
Współpraca:	mgr inż. arch. Małgorzata Szczepankowska	Podpis:		
Sprawdzający:	inż. Jerzy Jaworowski BŁ 185/1975	Podpis:		

DOKUMENTACJA CHRONIONA PRAWEM AUTORSKIM – zgodnie z Ustawą o prawie autorskim i prawach pokrewnych (Dz.U.R.P. Nr 24, poz. 83, z dnia 4lutego 1994 r.). POWIELANIE FRAGMENTÓW LUB CAŁOŚCI, BEZ ZGODY AUTORÓW PROJEKTU, WZBRONIONE.
Dokumentację opracowano w Biurze Projektów BOiP PROFIL
przy użyciu programu Auto CAD R14, nr licencji 640–00188044