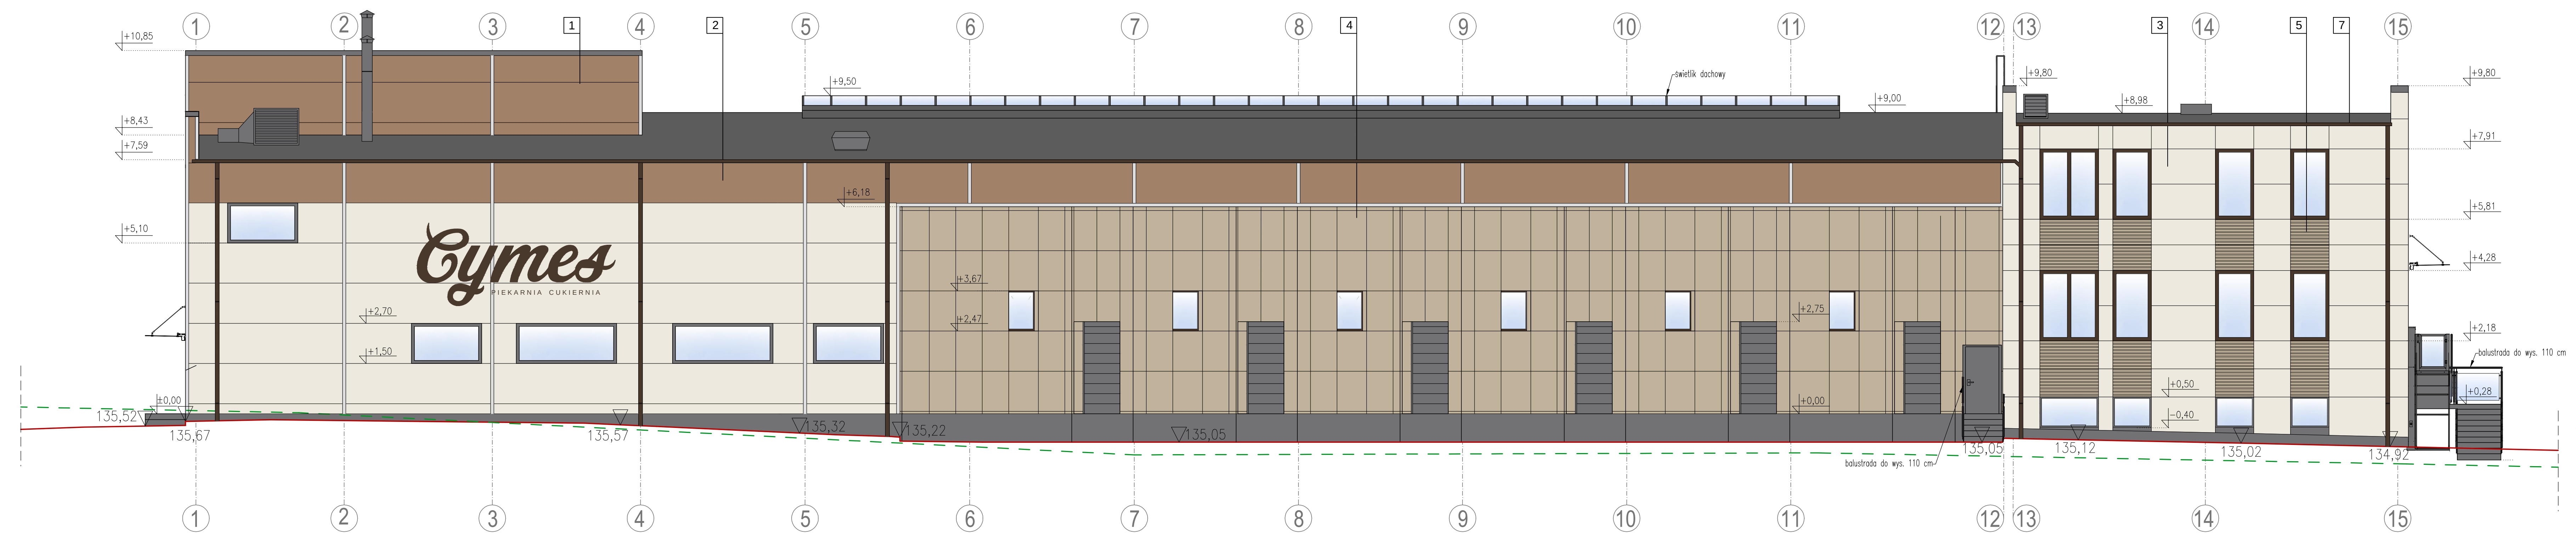
1
2
3
4
5
6
7
8
9
10
11
12
13
14
15
+10,85
+8,43
+7,59
+5,10
+9,50
+9,00
świetlik dachowy
+6,18
+9,80
+8,98
+7,91
+5,81
+4,28
+2,18
+3,67
+2,47
+2,75
+2,70
+1,50
+0,00
+0,50
-0,40
+0,28
Cymes
PIEKARNIA CUKIERNIA
135,52
135,67
135,57
135,32
135,22
135,05
135,05
135,12
135,02
134,92
balustrada do wys. 110 cm
balustrada do wys. 110 cm

1 PŁYTA WARSTWOWA– GR. 15 CM. Z WKŁADEM Z WEŁNY MINERALNEJ (ZAMEK UKRYTY) W UKŁADZIE POZIOMYM, KOLOR RAL 1013

2 PŁYTA WARSTWOWA– GR. 15 CM. Z WKŁADEM Z WEŁNY MINERALNEJ (ZAMEK UKRYTY) W UKŁADZIE POZIOMYM, KOLOR RAL 8025

3 PŁYTY WŁÓKNOCEMENTOWE KOLOR ZBLIŻONY DO RAL 1013

4 PŁYTY WŁÓKNOCEMENTOWE KOLOR ZBLIŻONY DO RAL 1019

5 PŁYTY WŁÓKNOCEMENTOWE ŻŁOBIONE KOLOR ZBLIŻONY DO RAL 1019

6 DASZEK SZKLANY NA KONSTRUKCJI ZE STALI NIERDZEWNEJ KWASOODPORNEJ– SYSTEMOWY

7 RYNNY I RURY SPUSTOWE POWLEKANE W KOLORZE RAL 8017

——— TEREN PROJEKTOWANY

– – – TEREN ISTNIEJĄCY

PROFIL
ROK ZAŁOŻENIA1987
BIURO PROJEKTÓW BUDOWNICTWA OGÓLNEGO I PRZEMYSŁOWEGO „PROFIL" Sp.z.o.o.
15- 879 Białystok, ul. Stołeczna 15
tel./ Fax: (0-85) 744 17 26, tel. (0-85) 742 69 43, e-mail: profil@zetobi.com.pl
konto:Bank Spółdzielczy O/Białystok 17 8060 0004 0002 5696 2000 0020

Rysunek:	**ELEWACJA POŁUDNIOWO- WSCHODNIA**			
Obiekt:	BUDYNEK PIEKARNI WRAZ Z ZAGOSPODAROWANIEM TERENU: MURAMI OPOROWYMI, UKŁADEM DROGOWYM WRAZ Z SZESNASTOMA MIEJSCAMI PARKINGOWYMI ORAZ Z NIEZBĘDNĄ INFRASTRUKTURĄ TECHNICZNĄ: DOZIEMNĄ INSTALACJĄ KANALIZACJI DESZCZOWEJ WRAZ ZE SZCZELNYM ZBIORNIKIEM PODZIEMNYM ORAZ OŚWIETLENIEM TERENU.	Stadium:	PROJEKT WYKONAWCZY	
Lokalizacja:	ul. Lawendowa, Białystok	Branża:	ARCHITEKTURA	
Nr. ewid. gruntu:	DZIAŁKA NR 174/2, OBRĘB 06 - Starosielce Płd.	Skala:	Data:	Nr rysunku:
Inwestor:	Adam Ołów ul. Północna 20a 16-400 Suwałki	1:100	05.09.2020	12
Projektant:	mgr inż. arch. Wojciech Lizurej BŁ-73/87	Podpis:		
Współpraca:	mgr inż. arch. Małgorzata Szczepankowska	Podpis:		
Sprawdzający:	inż. Jerzy Jaworowski BŁ 185/1975	Podpis:		

DOKUMENTACJA CHRONIONA PRAWEM AUTORSKIM – zgodnie z Ustawą o prawie autorskim i prawach pokrewnych (Dz.U.R.P. Nr 24, poz. 83, z dnia 4lutego 1994 r.). POWIELANIE FRAGMENTÓW LUB CAŁOŚCI, BEZ ZGODY AUTORÓW PROJEKTU, W Z B R O N I O N E.
Dokumentację opracowano w Biurze Projektów BOiP PROFIL
przy użyciu programu Auto CAD R14, nr licencji 640–00188044