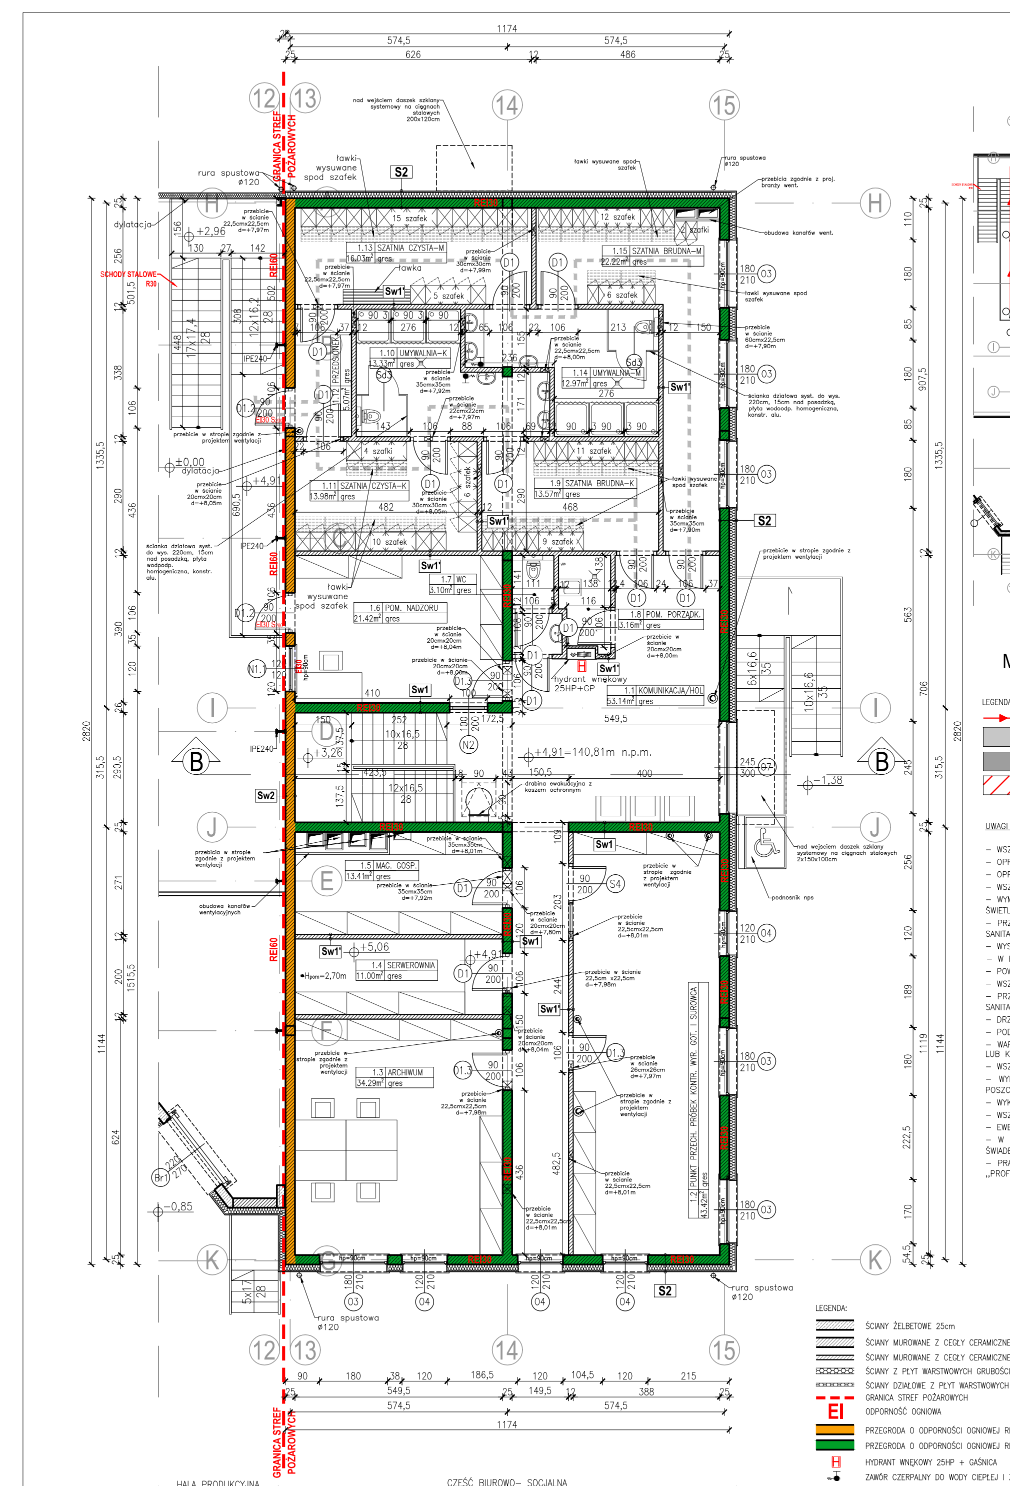

PODZIAŁ NA STREFY POŻAROWE

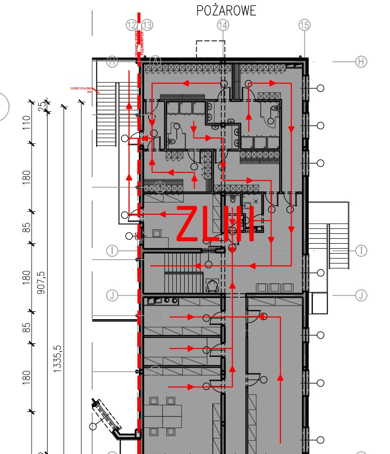

STREFA ZLIII- CZĘŚĆ BIUROWO- SOCJALNA PIĘTRO

MAKSYMALNIE 28 OSÓB NA KONDYGNACJI

LEGENDA:
- KIERUNEK EWAKUACJI
- STREFA PM– CZĘŚĆ PRODUKCYJNA
- ZLIII– CZĘŚĆ – CZĘŚĆ BIUROWO– SOCJALNA
- POMIESZCZENIA WYDZIELONE P.POŻ.–KOTŁOWNIA, ROZDZIELNIA ELEKTRYCZNA

RZUT PIĘTRA CZĘŚCI BIUROWO–SOCJALNEJ skala 1:100

nr pom.	nazwa pomieszczenia	pow. (m^2)	posadzka	wykończenie ścian i sufitów	
1.1	KOMUNIKACJA/ HOL	53,14	gres	ściany	tynk gipsowy malowany farbami akrylowymi
				sufity	podwieszany rastrowy 60x60cm na konstr. systemowej
1.2	PUNKT PRZECHOWYWANIA PRÓBEK KONTROLNYCH WYROBU GOTOWEGO	43,42	gres	ściany	tynk gipsowy malowany farbami akrylowymi
				sufity	podwieszany rastrowy 60x60cm na konstr. systemowej
1.3	ARCHIWUM	34,29	gres	ściany	tynk gipsowy malowany farbami akrylowymi
				sufity	podwieszany rastrowy 60x60cm na konstr. systemowej
1.4	SERWEROWNIA	11,00	gres	ściany	tynk cem.-wap. zatarty na gładko malowany farbami akrylowymi
				sufity	podwieszany rastrowy 60x60cm na konstr. systemowej
1.5	MAG. GOSPODARCZY	13,41	gres	ściany	tynk cem.-wap. zatarty na gładko malowany farbami akrylowymi
				sufity	podwieszany rastrowy 60x60cm na konstr. systemowej
1.6	POM.NADZORU	21,42	gres	ściany	tynk gipsowy malowany farbami akrylowymi
				sufity	podwieszany rastrowy 60x60cm na konstr. systemowej
1.7	4	3,10	gres	ściany	płytki ceramiczne
				sufity	podwieszany rastrowy 60x60cm na konstr. systemowej
1.8	POM. PORZĄDKOWE	3,16	gres	ściany	płytki ceramiczne
				sufity	podwieszany rastrowy 60x60cm na konstr. systemowej
1.9	SZATNIA BRUDNA KOBIET	13,57	gres	ściany	płytki ceramiczne
				sufity	podwieszany rastrowy 60x60cm na konstr. systemowej
1.10	UMYWALNIA KOBIET	13,33	gres	ściany	płytki ceramiczne
				sufity	podwieszany rastrowy 60x60cm na konstr. systemowej
1.11	SZATNIA CZYSTA KOBIET	13,98	gres	ściany	płytki ceramiczne
				sufity	podwieszany rastrowy 60x60cm na konstr. systemowej
1.12	PRZEDSIONEK	5,07	gres	ściany	płytki ceramiczne
				sufity	podwieszany rastrowy 60x60cm na konstr. systemowej
1.13	SZATNIA CZYSTA MĘŻCZYZN	16,03	gres	ściany	płytki ceramiczne
				sufity	podwieszany rastrowy 60x60cm na konstr. systemowej
1.14	UMYWALNIA MĘŻCZYZN	12,97	gres	ściany	płytki ceramiczne
				sufity	podwieszany rastrowy 60x60cm na konstr. systemowej
1.15	SZATNIA BRUDNA MĘŻCZYZN	22,22	gres	ściany	płytki ceramiczne
				sufity	podwieszany rastrowy 60x60cm na konstr. systemowej
SUMA PIĘTRO		280,11			

UWAGI I ZALECENIA:

- WSZELKIE EWENTUALNE NIEJASNOŚCI WYJAŚNIAĆ Z BIUREM PROJEKTÓW PRZED PODJĘCIEM CZYNNOŚCI NA BUDOWIE.
- OPRACOWANIE ARCHITEKTONICZNE STANOWI INTEGRALNĄ CZĘŚĆ PROJEKTU BUDOWLANEGO I NALEŻY JE ROZPATRYWAĆ ŁĄCZNIE Z PROJEKTAMI BRANŻOWYMI – TAKŻE NA ETAPIE REALIZACJI INWESTYCJI.
- OPRÓCZ INFORMACJI PRZEDSTAWIONYCH NA NINIEJSZYM RYSUNKU, OBOWIĄZUJĄ ROZWIĄZANIA I UWAGI ZAWARTE W PROJEKTACH BRANŻOWYCH, KTÓRE STANOWIĄ INTEGRALNĄ CAŁOŚĆ OPRACOWANIA
- WSZYSTKIE ELEMENTY KONTRUKCYJNE WYKONAĆ ZGODNIE Z PROJEKTEM KONSTRUKCYJNYM I TECHNOLOGIĄ.
- WYMIARY DRZWI PODANO NA RYS. W ŚWIETLE PRZEJŚCIA (NETTO) – W REALIZACJI NALEŻY UWZGLĘDNIĆ WYMIARY KONSTR. ZASTOSOWANEJ STOLARKI DRZWIOWEJ. W PRZYPADKU OKIEN PODANO WYMIARY OTWORÓW W ŚWIETLE MURÓW (ŚCIAN).
- PRZED WYKONANIEM STANU SUROWEGO KONSTRUKCJI (ŚCIANY, STROPY, ŁAWY) NALEŻY UWZGLĘDNIĆ WSZELKIE OTWORY I PRZEBICIA, WIĘKSZE OD WYMIARU 10x10cm (ø10cm) ZWIĄZANE Z PRZEJŚCIAMI INSTALACJI SANITARNYCH, ELEKTRYCZNYCH, WENTYLACYJNYCH I INNYCH– ZGODNIE Z ICH LOKALIZACJAMI I OPISEM W PROJEKTACH BRANŻOWYCH.
- WYSOKOŚĆ PORĘCZY I BALUSTRAD: 110cm NAD POZ. POSADZKI, SCHODÓW, PODESTÓW, GRUNTU, ITP., PRZYJĘTO JAKO MINIMALNĄ DLA CAŁEGO OBIEKTU.
- W PRZESZKLENIACH (DRZWI, WITRYNY) NA CIĄGACH KOMUNIKACYJNYCH DO WYS. MIN. 220cm STOSOWAĆ SZKŁO BEZPIECZNE (HARTOWANE LUB KLEJONE)
- POWIERZCHNIA STOPNI I PODESTÓW SCHODÓW ZEWNĘTRZNYCH ANTYPOŚLIZGOWA NA MOKRO KLASY MIN. R11 (W POM. WG OPISU TECH.)
- WSZYSTKIE ELEMENTY SYSTEMOWE REALIZOWAĆ WEDŁUG INSTRUKCJI LUB RYSUNKÓW WARSZTATOWYCH – OPRACOWANYCH PRZEZ DOSTAWCÓW SYSTEMÓW, PO SPRAWDZENIU AKTUALNYCH WYMIARÓW NA BUDOWIE.
- PRZED WYKONANIEM STANU SUROWEGO KONSTRUKCJI (ŚCIANY, STROPY, ŁAWY), NALEŻY UWZGLĘDNIĆ WSZELKIE OTWORY I PRZEBICIA, WIĘKSZE OD WYMIARU 10x10CM (Ø10CM) ZWIĄZANE Z PRZEJŚCIAMI INSTALACJI SANITARNYCH, ELEKTRYCZNYCH, WENTYLACYJNYCH I INNYCH – ZGODNIE Z ICH LOKALIZACJAMI I OPISEM W PROJEKTACH BRANŻOWYCH.
- DRZWI DO SANITARIATÓW, POMIESZCZEŃ KLIMATYZOWANYCH I DRZWI ZEWNĘTRZNE, NALEŻY WYPOSAŻAĆ W SAMOZAMYKACZE HYDRAULICZNE.
- PODŁOGI REALIZOWAĆ JAKO PODŁOGI PŁYWAJĄCE.
- WARSTWY BETONOWE, PODŁOŻA I POSADZKI DYLATOWAĆ WEWNĄTRZ OBIEKTU W POLA MAX. 6.0x6.0M, ODDYLATOWAĆ SŁUPY I ŚCIANY KONSTRUKCYJNE ORAZ PRZECHODZĄCE PRZEZ STROPY SZACHTY INSTALACYJNE LUB KANAŁY WENTYLACJI MECHANICZNEJ.
- WSZYSTKIE WARSTWY BETONOWE WYLEWAĆ JAKO PODŁOGĘ PŁYWAJĄCĄ
- WYMIARY NA RYSUNKACH PODAWANE SĄ W CENTYMETRACH W ODNIESIENIU DO SKALI RYSUNKU. W PRZYPADKU WYKRYCIA EW. ROZBIEŻNOŚCI POMIEDZY STANEM NA BUDOWIE A RYSUNKAMI LUB POMIEDZY POSZCZEGÓLNYMI RYSUNKAMI – NALEŻY POWIADAMIĆ BIURO PROJEKTÓW.
- WYKONAWCA, PRZED PRZYSTĄPIENIEM DO ROBÓT BUDOWLANYCH, ZOBOWIĄZANY JEST DO ZAPOZNANIA SIĘ ZE WSZYSTKIMI PROJEKTAMI BRANŻOWYMI I REALIZOWANE ROBOTY KOORDYNOWAĆ Z TYMI PROJEKTAMI.
- WSZYSTKIE ZMIANY, KTÓRE WYKONAWACA ZAMIERZA WPROWADZIĆ, MUSZĄ BYĆ APROBOWANE PRZEZ INWESTORA I NADZÓR AUTORSKI – W POROZUMIENIU Z BIUREM PROJEKTÓW.
- EWENTUALNE ZASTOSOWANIE MATERIAŁÓW ODBIEGAJĄCYCH OD WYTYCZNYCH W PROJEKCIE JEST MOŻLIWE PO AKCEPTACJI JEDNOSTKI PROJEKTOWEJ.
- W ODNIESIENIU DO SPRAW NIEOKREŚLONYCH W DOKUMENTACJI OBOWIĄZUJĄ: WARUNKI TECHNICZNE WYKONYWANIA I ODBIORU ROBÓT BUDOWLANO–MONTAŻOWYCH, OBOWIĄZUJĄCE NORMY, INSTRUKCJE, WYTYCZNE, ŚWIADECTWA, DOPUSZCZENIA I ATESTY INSTYTUTU TECHNIKI BUDOWLANEJ, INSTRUKCJE TECHNICZNE PRODUCENTÓW I DOSTAWCÓW MATERIAŁÓW BUDOWLANO–INSTALACYJNYCH, ITP.
- PRAWA AUTORSKIE DOTYCZĄCE TEGO PROJEKTU – W ZAKRESIE ZGODNYM Z UMOWĄ I USTAWĄ Z DNIA 4 LUTEGO 1994 R. „O PRAWIE AUTORSKIM I PRAWACH POKREWNYCH." NALEŻĄ DO BIURA PROJEKTÓW B.O.IP. „PROFIL" SP. Z O.O.

PROFIL
ROK ZAŁOŻENIA1987
BIURO PROJEKTÓW BUDOWNICTWA OGÓLNEGO I PRZEMYSŁOWEGO „PROFIL" Sp.z.o.o.
15- 879 Białystok, ul. Stołeczna 15
tel./ Fax: (0-85) 744 17 26, tel. (0-85) 742 69 43, e-mail: profil@zetobi.com.pl
konto:Bank Spółdzielczy O/Białystok 17 8060 0004 0002 5696 2000 0020

Rysunek:	**RZUT PIĘTRA CZĘŚCI BIUROWO- SOCJALNEJ**			
Obiekt:	BUBUDYNEK PIEKARNI WRAZ Z ZAGOSPODAROWANIEM TERENU: MURAMI OPOROWYMI, UKŁADEM DROGOWYM WRAZ Z SZESNASTOMA MIEJSCAMI PARKINGOWYMI ORAZ Z NIEZBĘDNĄ INFRASTRUKTURĄ TECHNICZNĄ: DOZIEMNĄ INSTALACJĄ KANALIZACJI DESZCZOWEJ WRAZ ZE SZCZELNYM ZBIORNIKIEM PODZIEMNYM ORAZ OŚWIETLENIEM TERENU.	Stadium:	PROJEKT WYKONAWCZY	
Lokalizacja:	ul. Lawendowa, Białystok	Branża:	ARCHITEKTURA	
Nr. ewid. gruntu:	DZIAŁKA NR 174/2, OBRĘB NR 06 - Starosielce Płd.	Skala:	Data:	Nr rysunku:
Inwestor:	Adam Ołów ul. Północna 20a 16-400 Suwałki	1:100	??.2020	3
Projektant:	mgr inż. arch. Wojciech Lizurej BŁ-73/87	Podpis:		
Współpraca:	mgr inż. arch. Paula Kołos	Podpis:		
Sprawdzający:	inż. Jerzy Jaworowski BŁ 185/1975	Podpis:		

DOKUMENTACJA CHRONIONA PRAWEM AUTORSKIM – zgodnie z Ustawą o prawie autorskim i prawach pokrewnych (Dz.U.R.P. Nr 24, poz. 83, z dnia 4lutego 1994 r.). POWIELANIE FRAGMENTÓW LUB CAŁOŚCI, BEZ ZGODY AUTORÓW PROJEKTU, W Z B R O N I O N E.
Dokumentację opracowano w Biurze Projektów BOiP PROFIL przy użyciu programu Auto CAD R14, nr licencji 640–00188044