PRZEKRÓJ A–A
skala 1:100

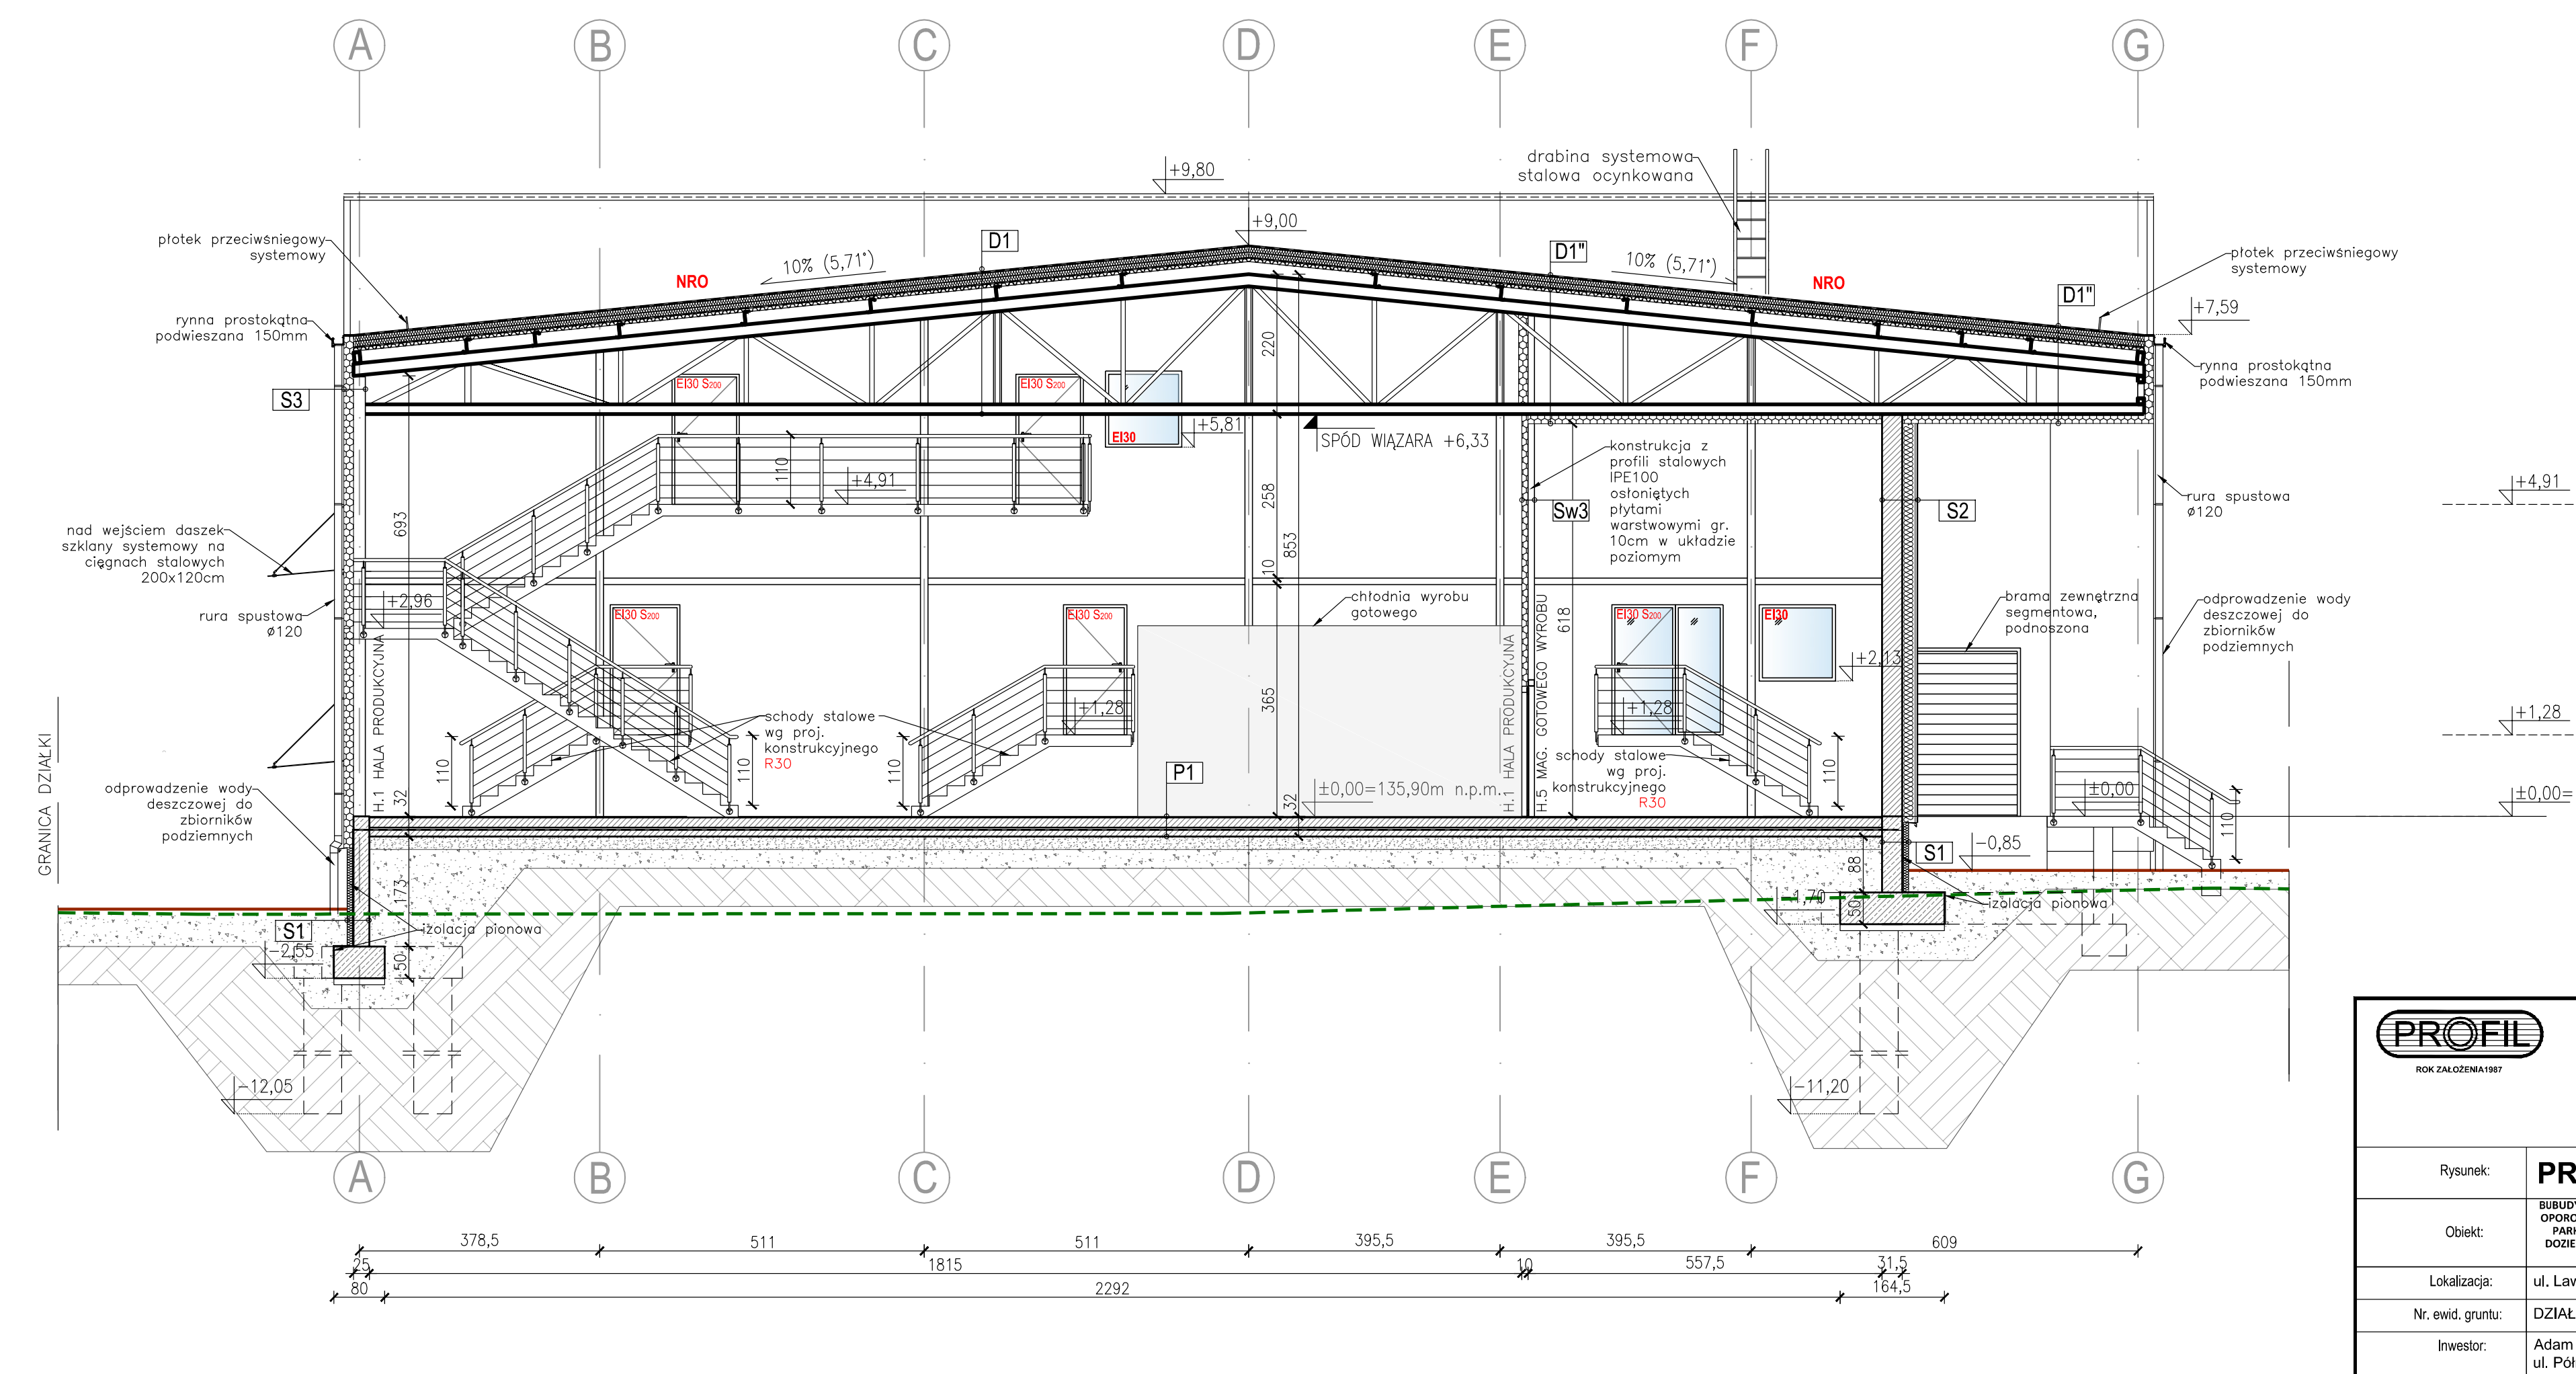
A
B
C
D
E
F
G
+9,80
drabina systemowa stalowa ocynkowana
+9,00
D1
D1*
10% (5,71°)
NRO
płotek przeciwśniegowy systemowy
rynna prostokątna podwieszana 150mm
+7,59
S3
+5,81
SPÓD WIĄZARA +6,33
konstrukcja z profili stalowych IPE100 osłoniętych płytami warstwowymi gr. 10cm w układzie poziomym
Sw3
S2
+4,91
rura spustowa ø120
+4,91 1 PIĘTRO
nad wejściem daszek szklany systemowy na cięgnach stalowych 200x120cm
+2,96
chłodnia wyrobu gotowego
brama zewnętrzna segmentowa, podnoszona
odprowadzenie wody deszczowej do zbiorników podziemnych
+2,13
+1,28
+1,28 PARTER
schody stalowe wg proj. konstrukcyjnego
R30
P1
±0,00=135,90m n.p.m.
±0,00
±0,00=135,90m.n.p.m
GRANICA DZIAŁKI
HALA PRODUKCYJNA
S1
-0,85
izolacja pionowa
-1,20
110
693
258
853
365
618
378,5
511
1815
511
395,5
10
395,5
557,5
31,5
609
164,5
80
2292

LEGENDA:

▨	ŚCIANY ŻELBETOWE 25cm LUB STROPY ŻELBETOWE
▨	ŚCIANY MUROWANE Z CEGŁY CERAMICZNEJ 25cm
▨	ŚCIANY DZIAŁOWE MUROWANE Z CEGŁY CERAMICZNEJ 12cm
⬡	PŁYTY WARSTWOWE Z RDZENIEM POLIIZOCYJANUROWYM (PIR)
EI	ODPORNOŚĆ OGNIOWA
– – –	GRANICA STREF POŻAROWYCH
– – –	TEREN INSTNIEJĄCY
—	TEREN PROJEKTOWANY

PROFIL
ROK ZAŁOŻENIA1987

BIURO PROJEKTÓW BUDOWNICTWA OGÓLNEGO I PRZEMYSŁOWEGO „PROFIL" Sp.z.o.o.

15- 879 Białystok, ul. Stołeczna 15
tel./ Fax: (0-85) 744 17 26, tel. (0-85) 742 69 43, e-mail: profil@zetobi.com.pl
konto:Bank Spółdzielczy O/Białystok 17 8060 0004 0002 5696 2000 0020

Rysunek:	**PRZEKRÓJ A-A**			
Obiekt:	BUBUDYNEK PIEKARNI WRAZ Z ZAGOSPODAROWANIEM TERENU: MURAMI OPOROWYMI, UKŁADEM DROGOWYM WRAZ Z SZESNASTOMA MIEJSCAMI PARKINGOWYMI ORAZ Z NIEZBĘDNĄ INFRASTRUKTURĄ TECHNICZNĄ: DOZIEMNĄ INSTALACJĄ KANALIZACJI DESZCZOWEJ WRAZ ZE SZCZELNYM ZBIORNIKIEM PODZIEMNYM ORAZ OŚWIETLENIEM TERENU.	Stadium:	PROJEKT WYKONAWCZY	
		Branża:	ARCHITEKTURA	
Lokalizacja:	ul. Lawendowa, Białystok			
Nr. ewid. gruntu:	DZIAŁKA NR 174/2, OBRĘB NR 06 - Starosielce Płd.	Skala:	Data:	Nr rysunku:
Inwestor:	Adam Ołów ul. Północna 20a 16-400 Suwałki	1:100	??.2020	5
Projektant:	mgr inż. arch. Wojciech Lizurej BŁ-73/87	Podpis:		
Współpraca:	mgr inż. arch. Paula Kołos	Podpis:		
Sprawdzający:	inż. Jerzy Jaworowski BŁ 185/1975	Podpis:		

DOKUMENTACJA CHRONIONA PRAWEM AUTORSKIM – zgodnie z Ustawą o prawie autorskim i prawach pokrewnych (Dz.U.R.P. Nr 24, poz. 83, z dnia 4lutego 1994 r.). POWIELANIE FRAGMENTÓW LUB CAŁOŚCI, BEZ ZGODY AUTORÓW PROJEKTU, W Z B R O N I O N E.

Dokumentację opracowano w Biurze Projektów BOiP PROFIL
przy użyciu programu Auto CAD R14, nr licencji 640–00188044