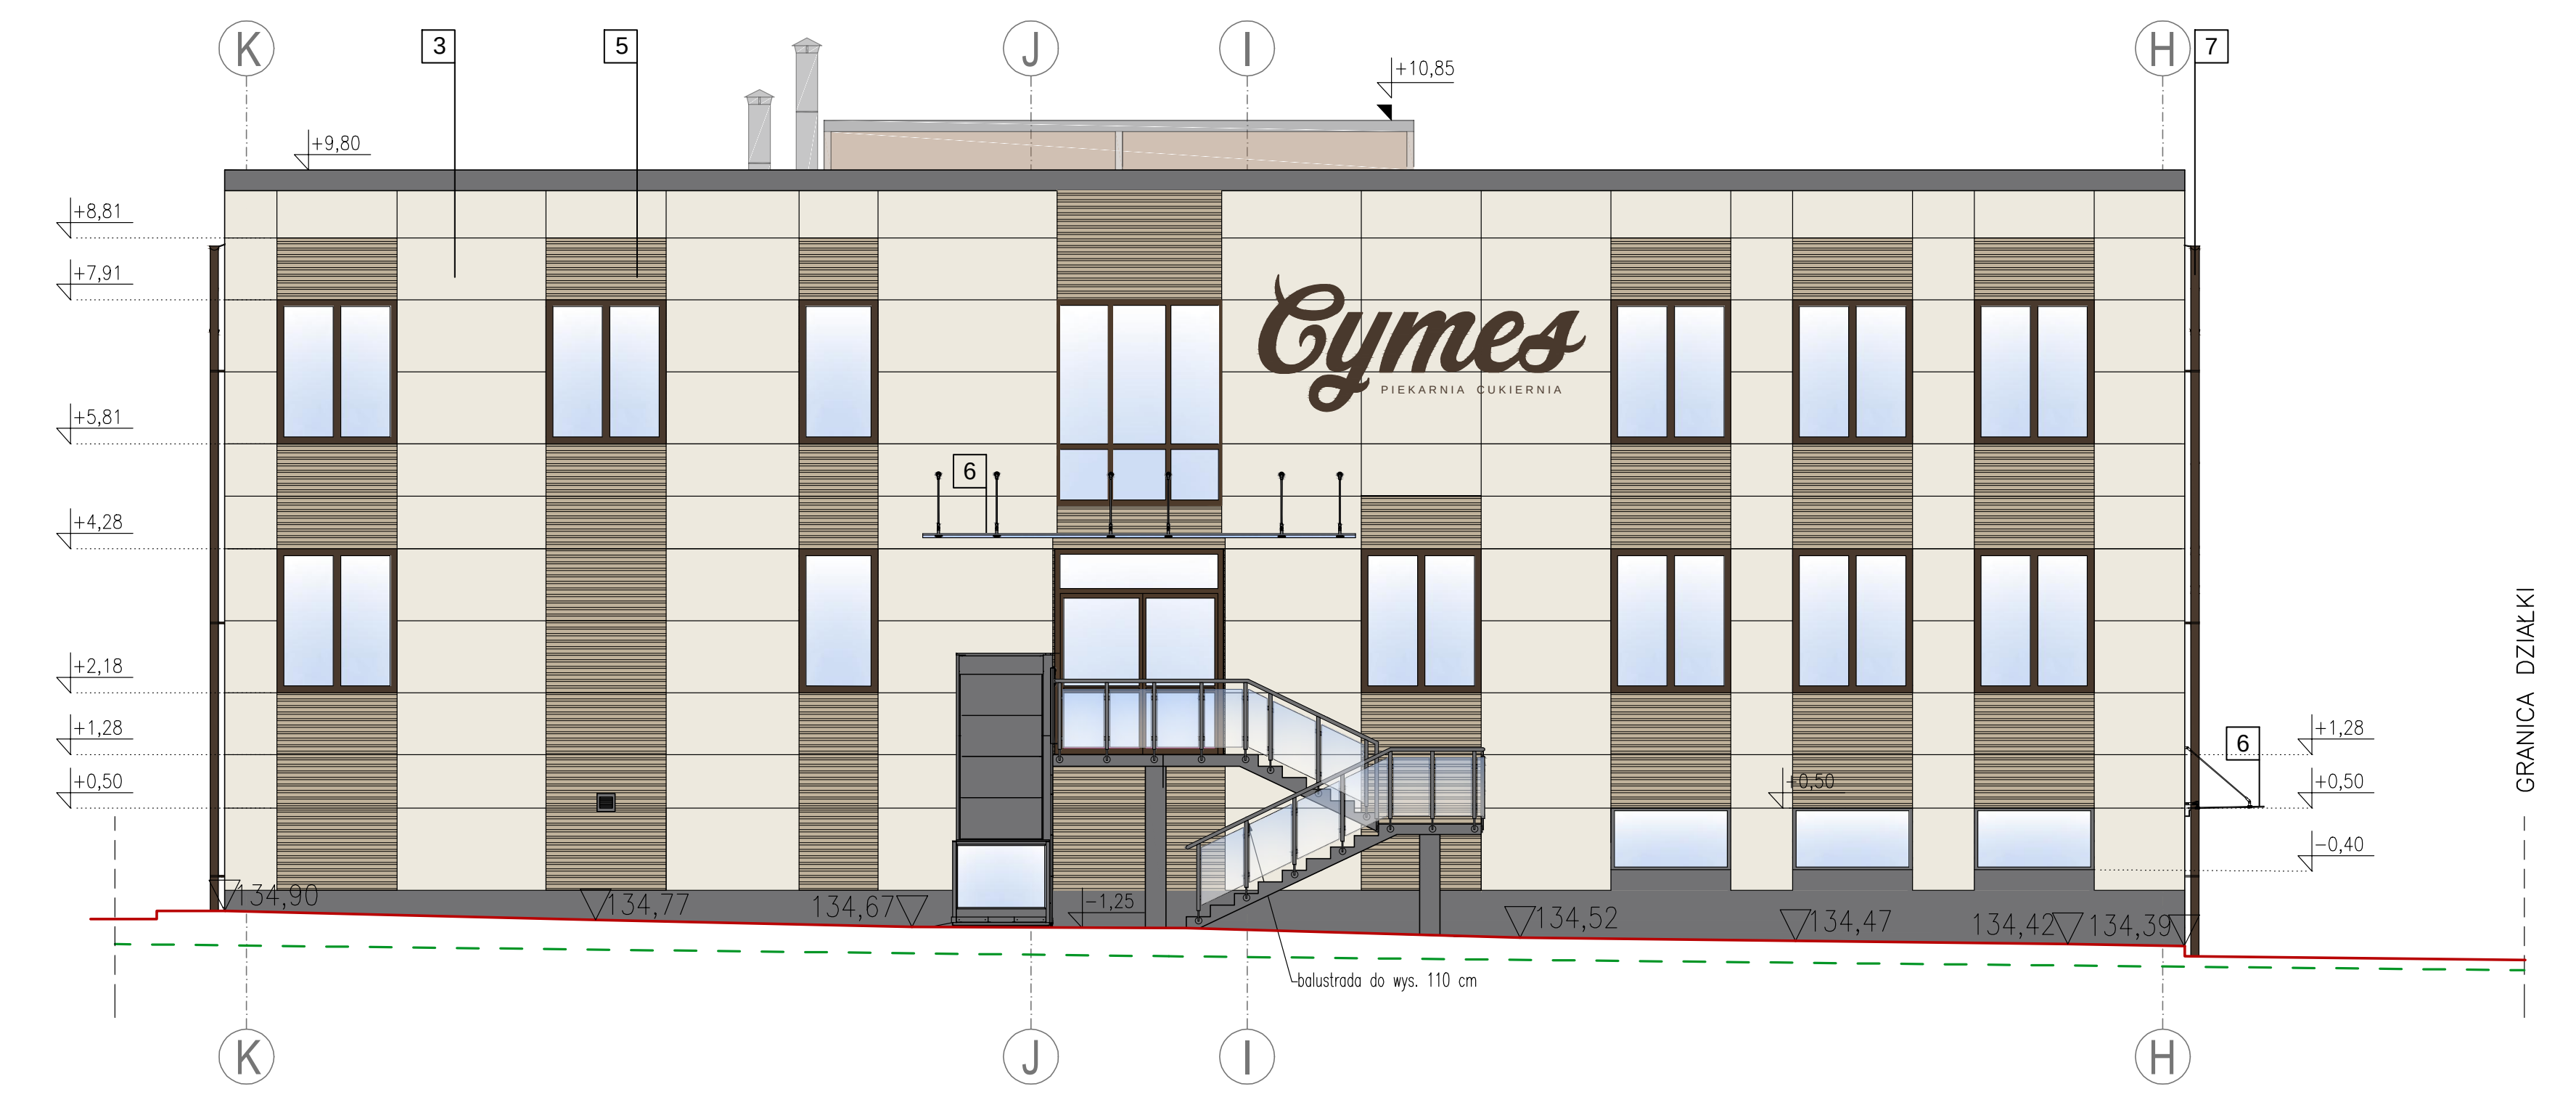

1 PŁYTA WARSTWOWA– GR. 15 CM. Z WKŁADEM Z WEŁNY MINERALNEJ (ZAMEK UKRYTY) W UKŁADZIE POZIOMYM, KOLOR RAL 1013
2 PŁYTA WARSTWOWA– GR. 15 CM. Z WKŁADEM Z WEŁNY MINERALNEJ (ZAMEK UKRYTY) W UKŁADZIE POZIOMYM, KOLOR RAL 8025
3 PŁYTY WŁÓKNOCEMENTOWE KOLOR ZBLIŻONY DO RAL 1013
4 PŁYTY WŁÓKNOCEMENTOWE KOLOR ZBLIŻONY DO RAL 1019
5 PŁYTY WŁÓKNOCEMENTOWE ŻŁOBIONE KOLOR ZBLIŻONY DO RAL 1019
6 DASZEK SZKLANY NA KONSTRUKCJI ZE STALI NIERDZEWNEJ KWASOODPORNEJ– SYSTEMOWY
7 RYNNY I RURY SPUSTOWE POWLEKANE W KOLORZE RAL 8017

TEREN PROJEKTOWANY
TEREN ISTNIEJĄCY

PROFIL
ROK ZAŁOŻENIA1987

BIURO PROJEKTÓW BUDOWNICTWA OGÓLNEGO I PRZEMYSŁOWEGO „PROFIL" Sp.z.o.o.

15- 879 Białystok, ul. Stołeczna 15
tel./ Fax: (0-85) 744 17 26, tel. (0-85) 742 69 43, e-mail: profil@zetobi.com.pl
konto:Bank Spółdzielczy O/Białystok 17 8060 0004 0002 5696 2000 0020

Rysunek:	**ELEWACJA PÓŁNOCNO-WSCHODNIA**			
Obiekt:	BUDYNEK PIEKARNI WRAZ Z ZAGOSPODAROWANIEM TERENU: MURAMI OPOROWYMI, UKŁADEM DROGOWYM WRAZ Z SZESNASTOMA MIEJSCAMI PARKINGOWYMI ORAZ Z NIEZBĘDNĄ INFRASTRUKTURĄ TECHNICZNĄ: DOZIEMNĄ INSTALACJĄ KANALIZACJI DESZCZOWEJ WRAZ ZE SZCZELNYM ZBIORNIKIEM PODZIEMNYM ORAZ OŚWIETLENIEM TERENU.	Stadium:	PROJEKT WYKONAWCZY	
		Branża:	ARCHITEKTURA	
Lokalizacja:	ul. Lawendowa, Białystok			
Nr. ewid. gruntu:	DZIAŁKA NR 174/2, OBRĘB 06 - Starosielce Płd.	Skala:	Data:	Nr rysunku:
Inwestor:	Adam Ołów ul. Północna 20a 16-400 Suwałki	1:100	05.09.2020	9
Projektant:	mgr inż. arch. Wojciech Lizurej BŁ-73/87	Podpis:		
Współpraca:	mgr inż. arch. Małgorzata Szczepankowska	Podpis:		
Sprawdzający:	inż. Jerzy Jaworowski BŁ 185/1975	Podpis:		

DOKUMENTACJA CHRONIONA PRAWEM AUTORSKIM – zgodnie z Ustawą o prawie autorskim i prawach pokrewnych (Dz.U.R.P. Nr 24, poz. 83, z dnia 4lutego 1994 r.). POWIELANIE FRAGMENTÓW LUB CAŁOŚCI, BEZ ZGODY AUTORÓW PROJEKTU, W Z B R O N I O N E.
Dokumentację opracowano w Biurze Projektów BOiP PROFIL
przy użyciu programu Auto CAD R14, nr licencji 640–00188044